



PLANTA GENERAL
ESCALA 1:50

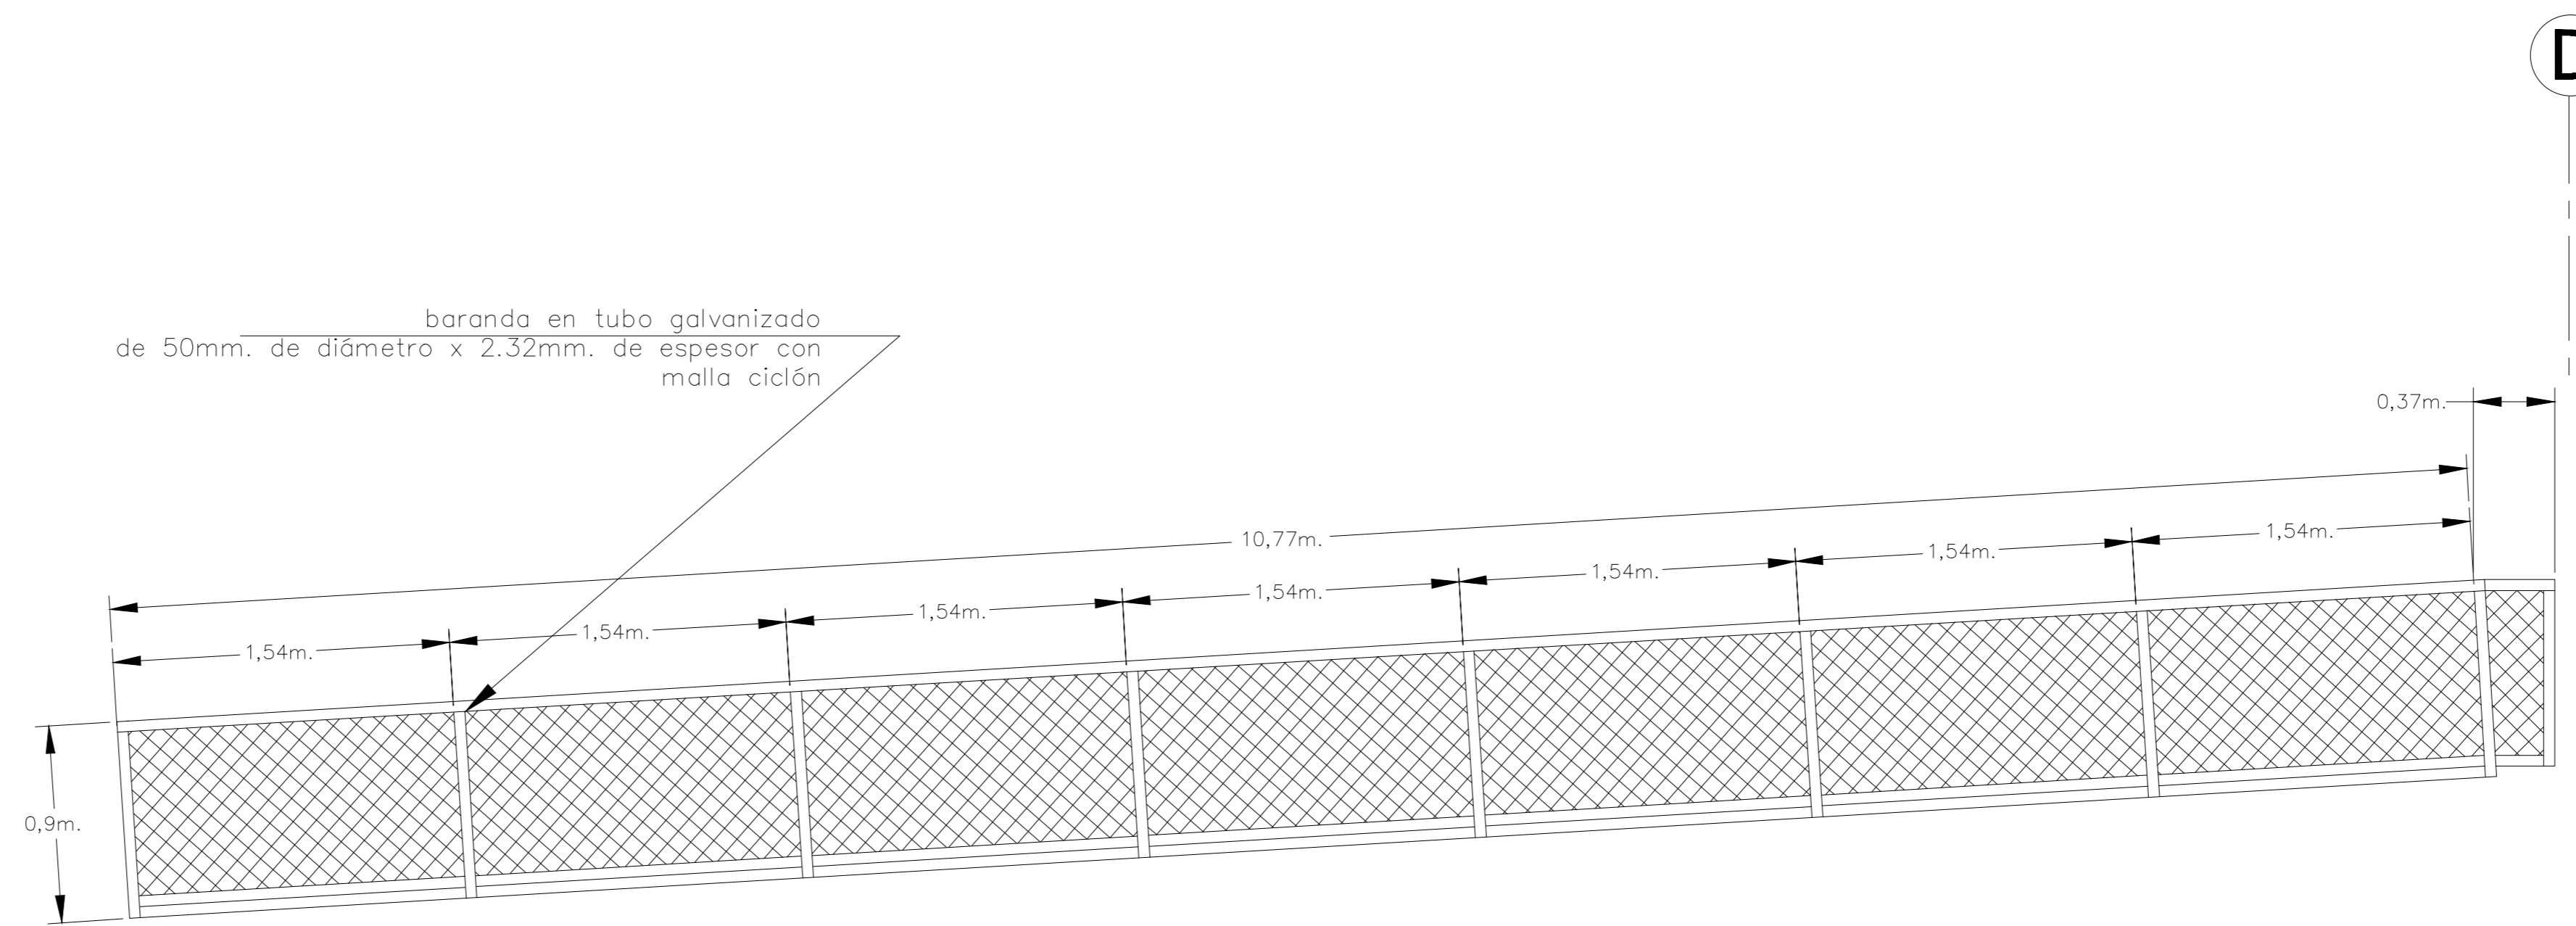

VISTA LATERAL DE RAMPA DE ACCESO
ESCALA 1:50

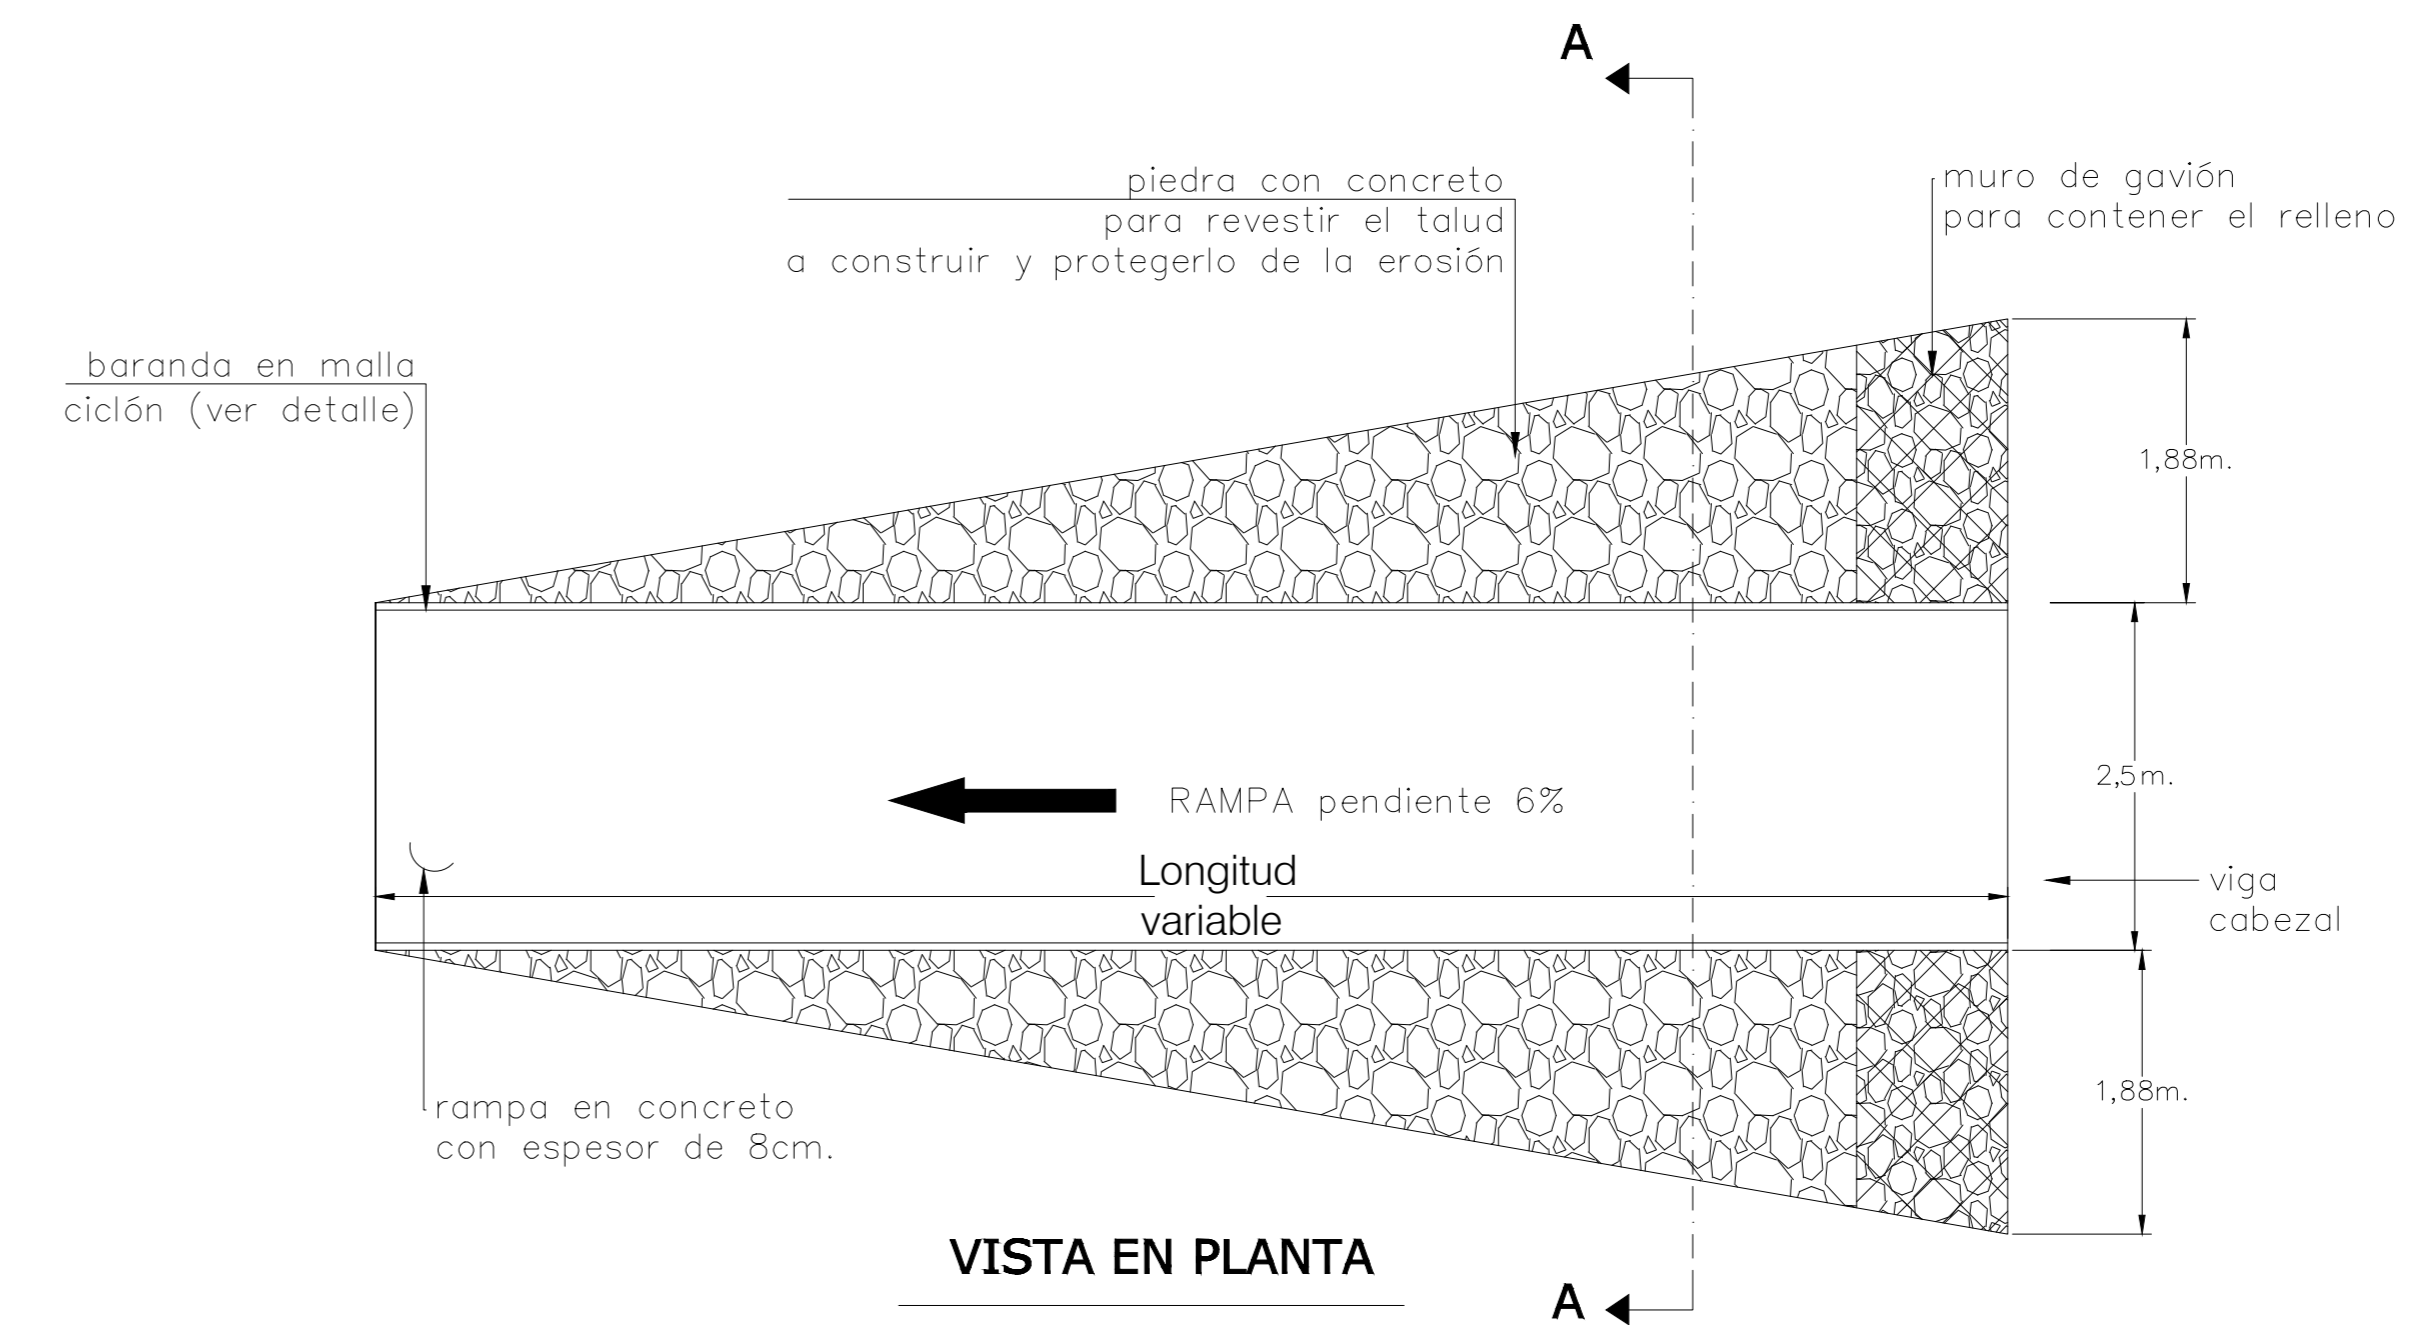

PROYECTO: **PROYECTO SISTEMA CONTROL DE INUNDACION AREA LIMONCITO**

PROPIETARIO: **SENARA**
CEDULA JURIDICA: 3-007-042041-11

SITA EN: **BARRIO QUINTO**
PROVINCIA: **7º LIMON** CANTON: **1º LIMON** DISTRITO: **1º LIMON**

INFORMACION REGISTRO PUBLICO:
0 (CERO)
TERRENOS PUBLICOS

DIBUJO: A.ZUÑIGA

PROFESIONAL RESPONSABLE DEL DISEÑO:
ING. REBECA VARGAS FERNANDEZ
No. IAB. 30416

PROFESIONAL RESPONSABLE DEL DISEÑO:
ING. YASSER ESPINOZA RIVERA
No. IAG. 33109

ARCHIVO: //DIBUJOS2022/
LIMON CIUDAD PUERTO
/DETALLES/DET PASO
PEATONAL-PUENTE.DWG

CONTENIDO:
DETALLE DE PUENTE PEATONAL SOBRE CANAL

ESCALA INDICADA	FECHA OCTUBRE 2023	LAMINA 09/13
-----------------	--------------------	--------------