



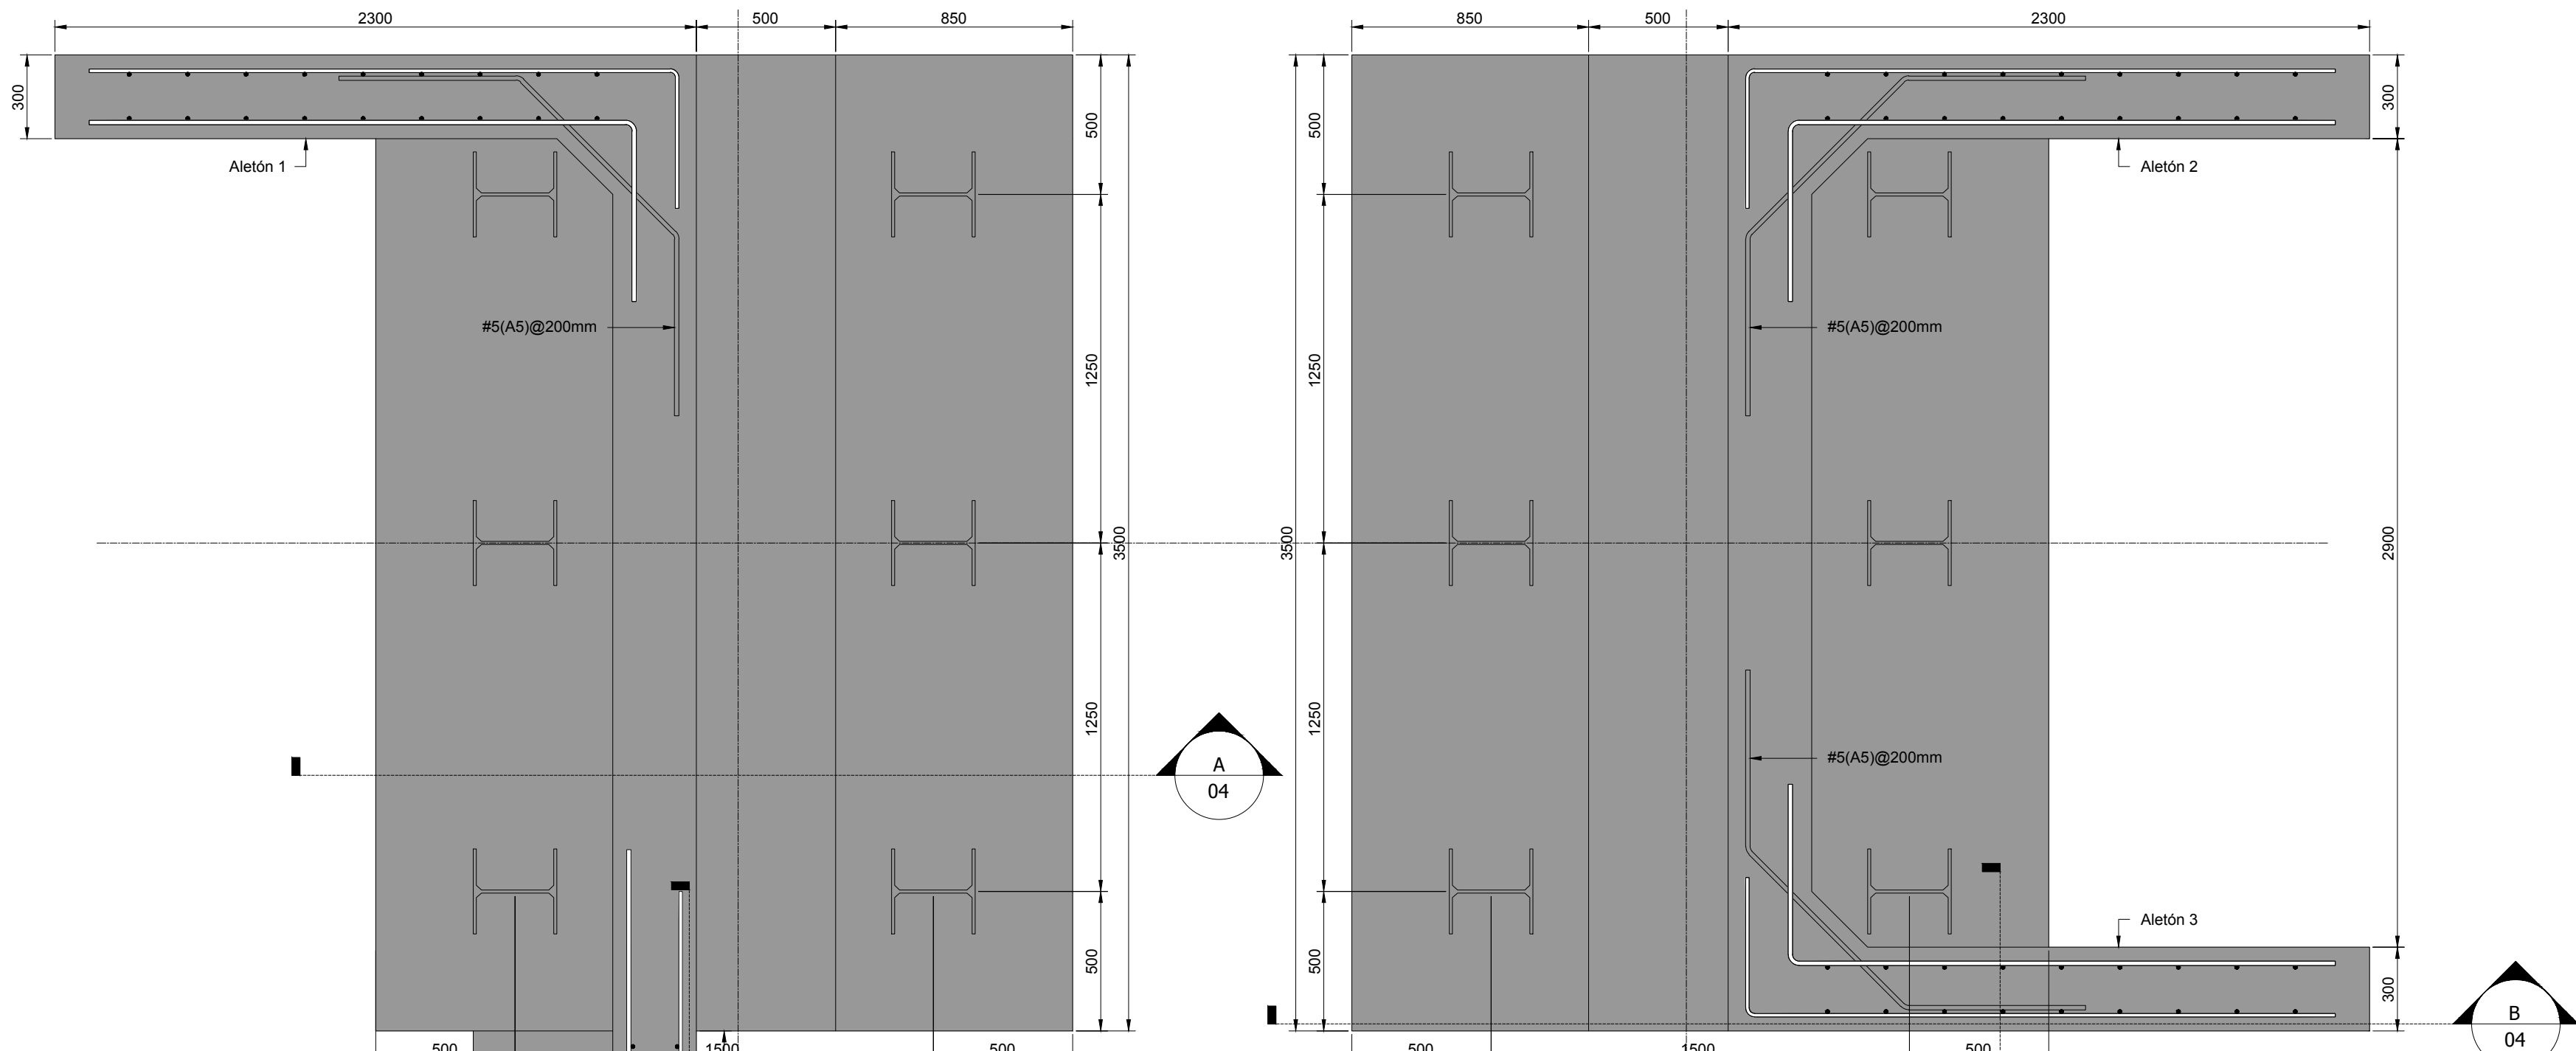


PLANTA BASTIONES
ESCALA 1:20

DETALLE TÍPICO DE
PILOTE HP12X53
ESCALA 1:25


PILOTE HP12x53
ESCALA 1:25

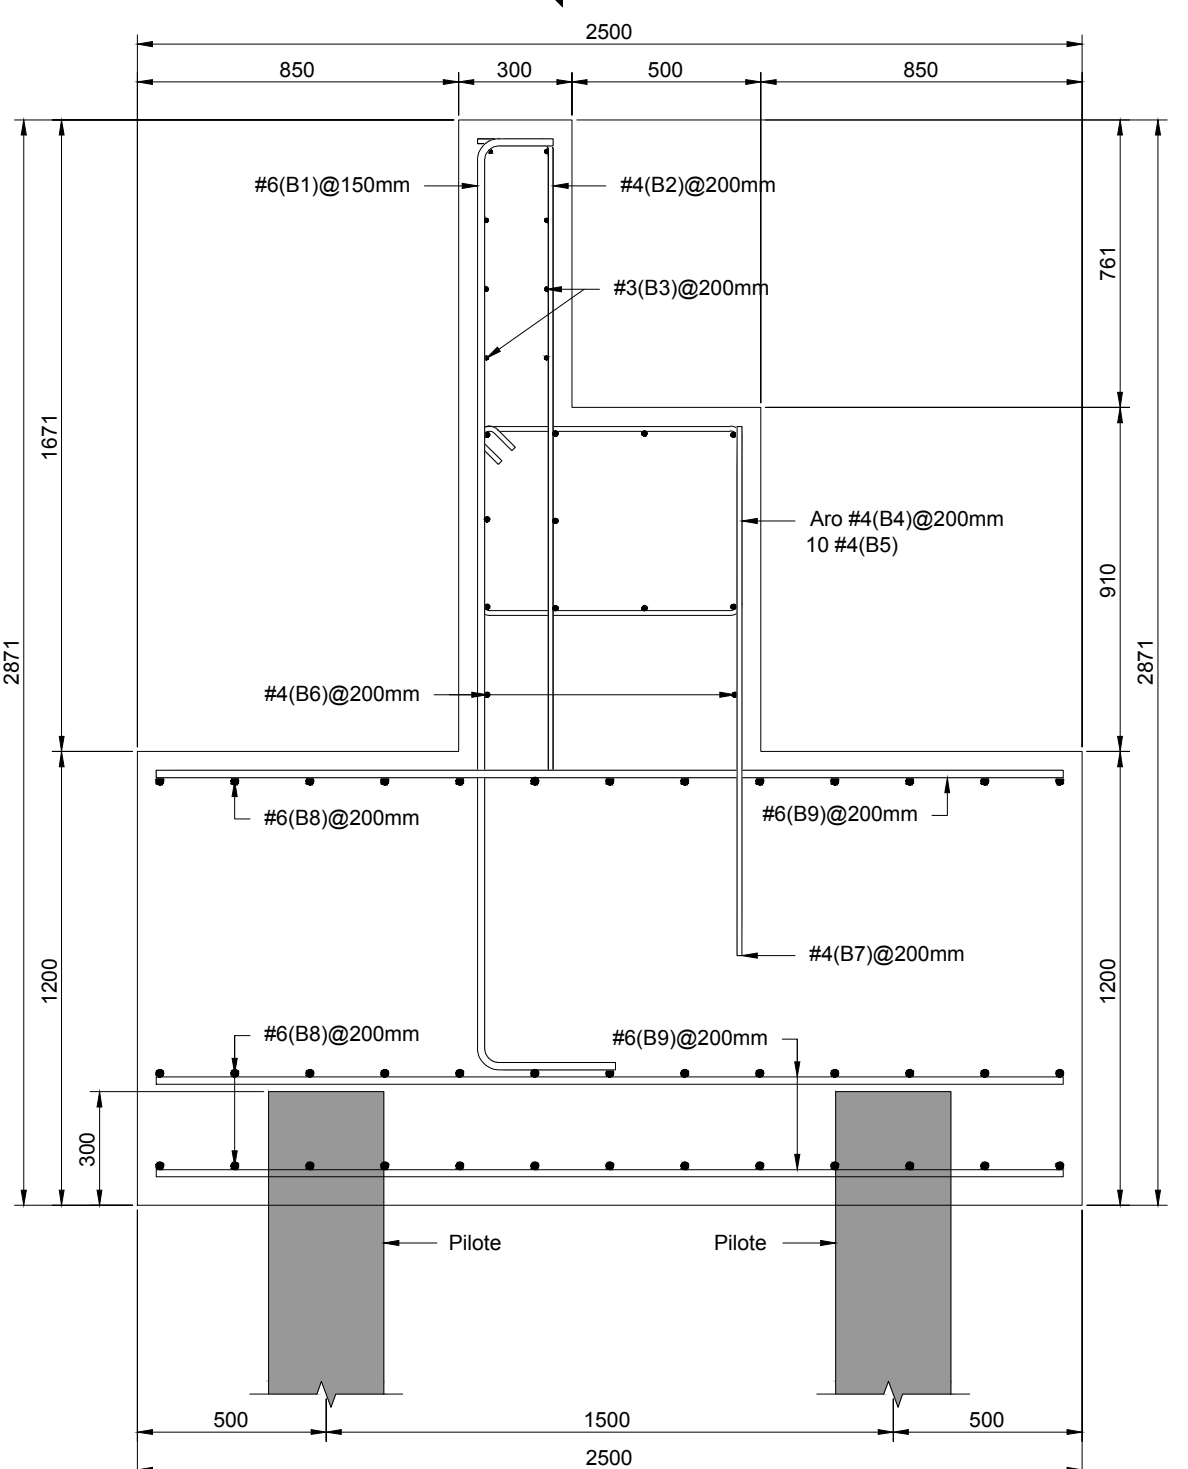

SECCIÓN A-A
ESCALA 1:20

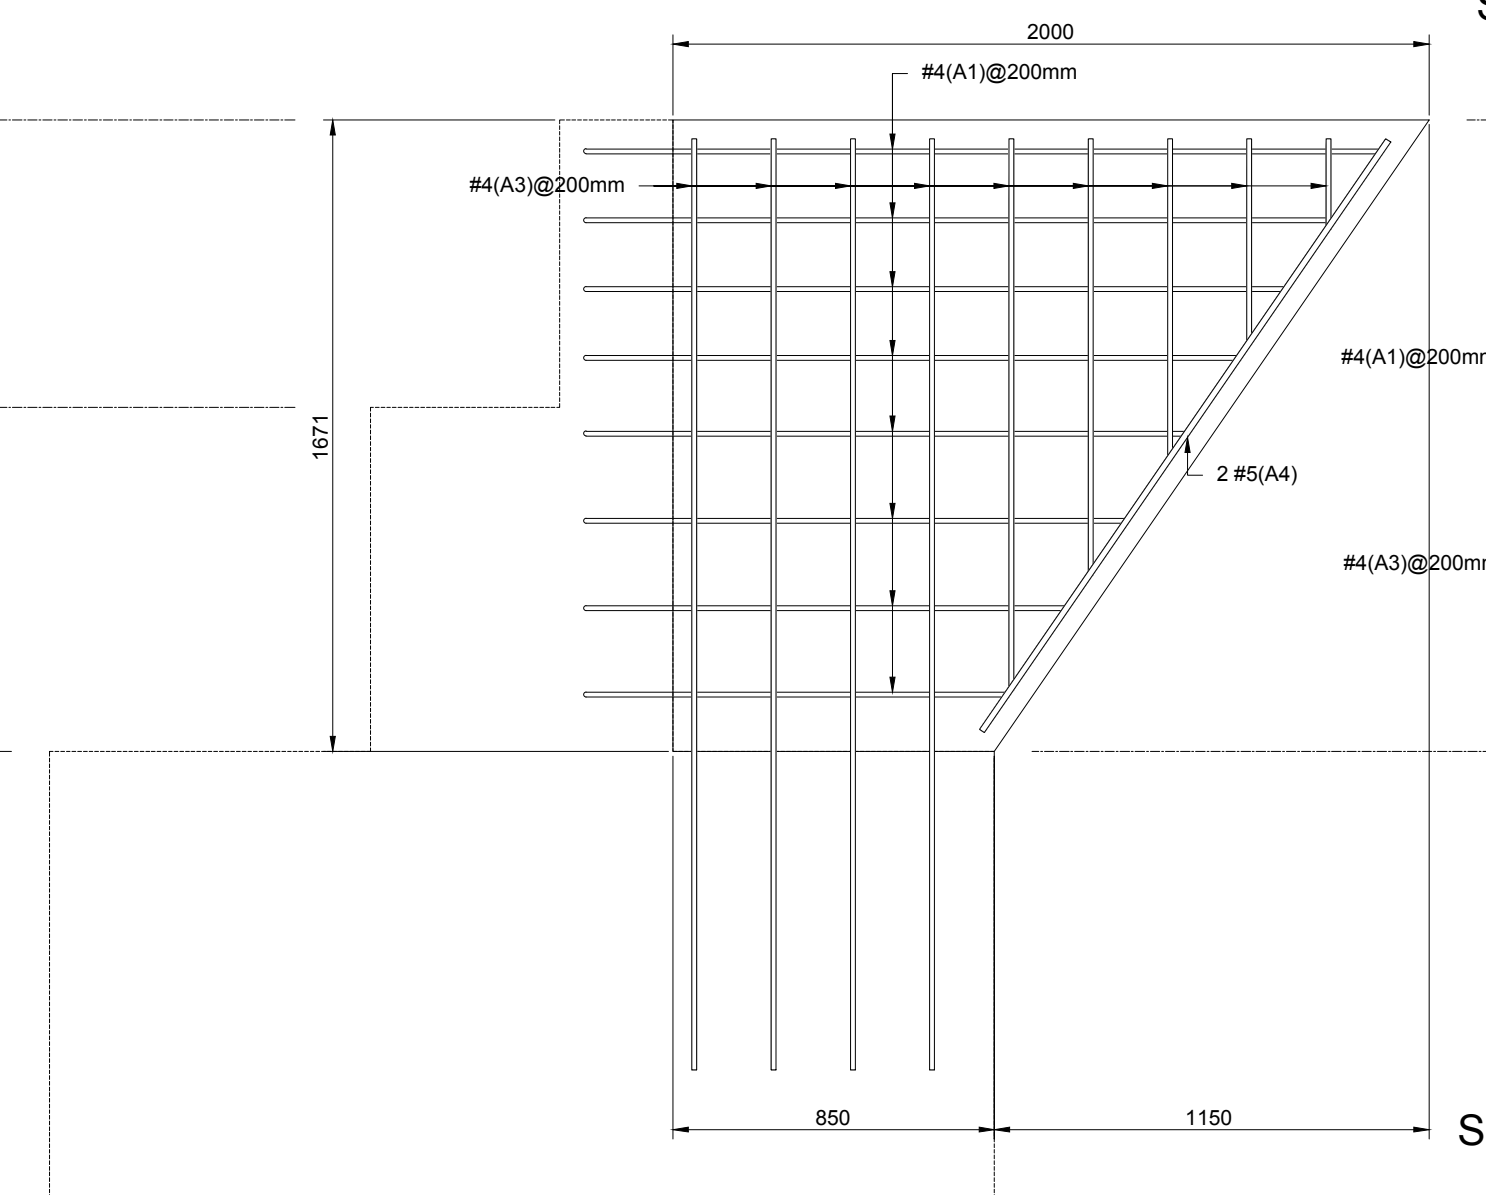



SECCIÓN B-B
ESCALA 1:20

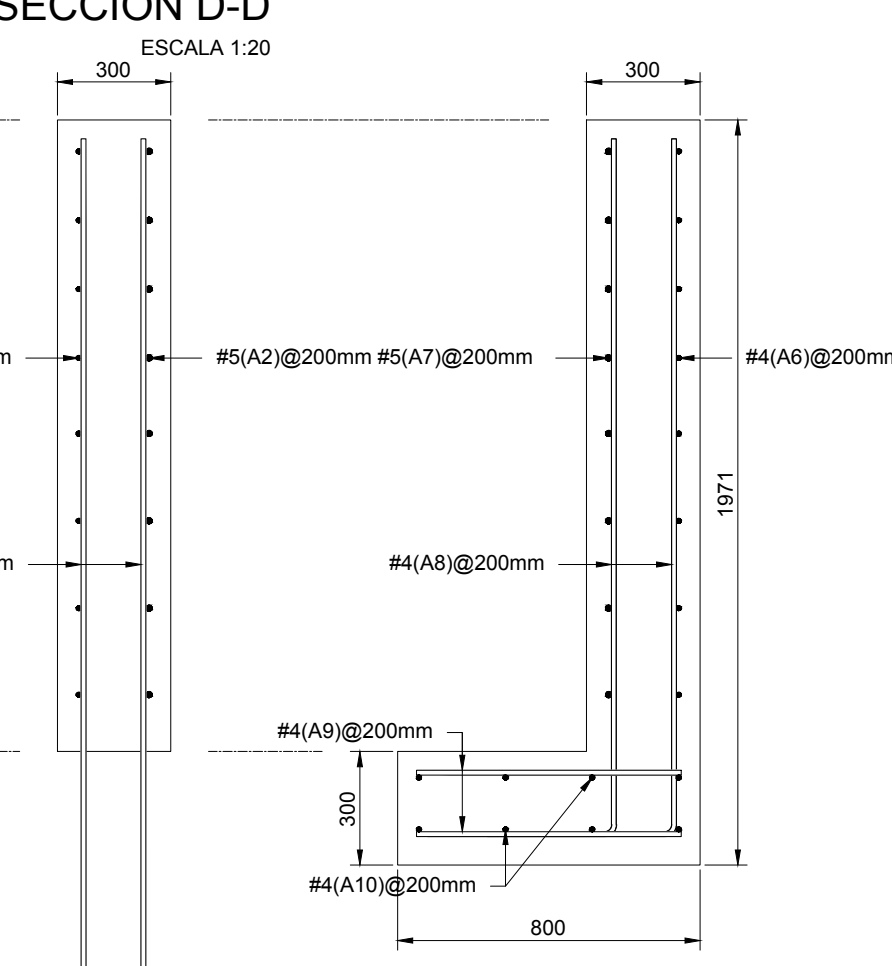

SECCIÓN C-C
ESCALA 1:20

SECCIÓN D-D
ESCALA 1:20

SECCIÓN E-E
ESCALA 1:20

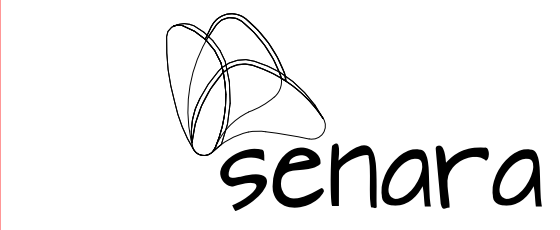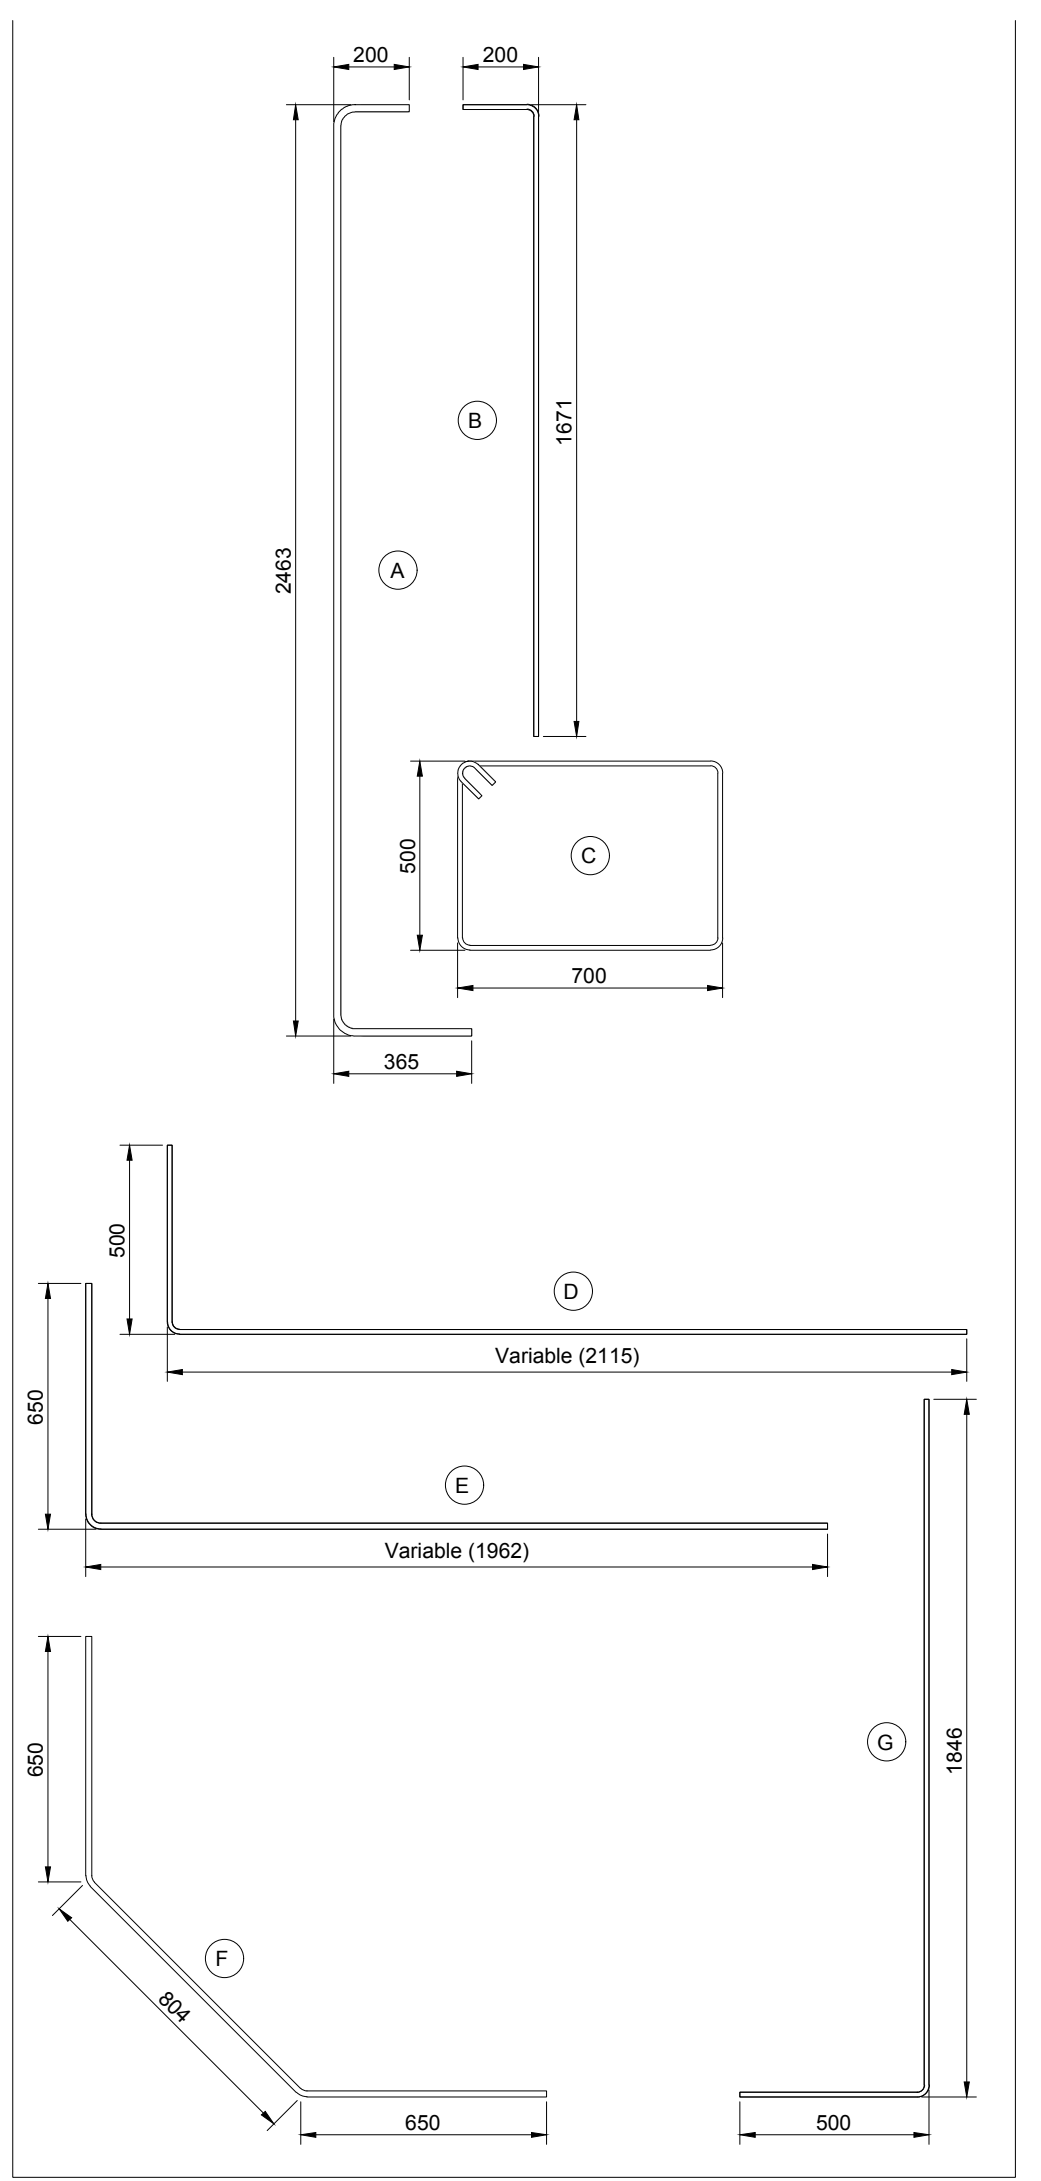

PROYECTO DE RIEGO:
PROYECTO SISTEMA CONTROL DE INUNDACION

PROPIETARIO:
SENARA
CEDULA JURIDICA: 3-007-042041-11

SITA EN: **L I M O N**
PROVINCIA **7° LIMON** CANTON **1° LIMON** DISTRITO **1° LIMON**

INFORMACION REGISTRO PUBLICO:
O (CERO)
TERRENDOS PUBLICOS

DIBUJO: A.ZUÑIGA

PROFESIONAL RESPONSABLE DEL DISEÑO:
ING. REBECA VARGAS FERNANDEZ
No. IAB. 30416

PROFESIONAL RESPONSABLE DEL DISEÑO:
ING. YASSER ESPINOZA RIVERA
No. IAG. 33109

ARCHIVO:
//DIBUJO2022/INDEP/
PROYECTO LIMONCITO/
PUENTE FERROVIARIO.DWG

CONTENIDO:
**PLANTA BASTIONES
TABLA ACERO REFUERZO
PILOTES**

ESCALA INDICADA
FECHA NOVIEMBRE 2022
LAMINA 03/08