

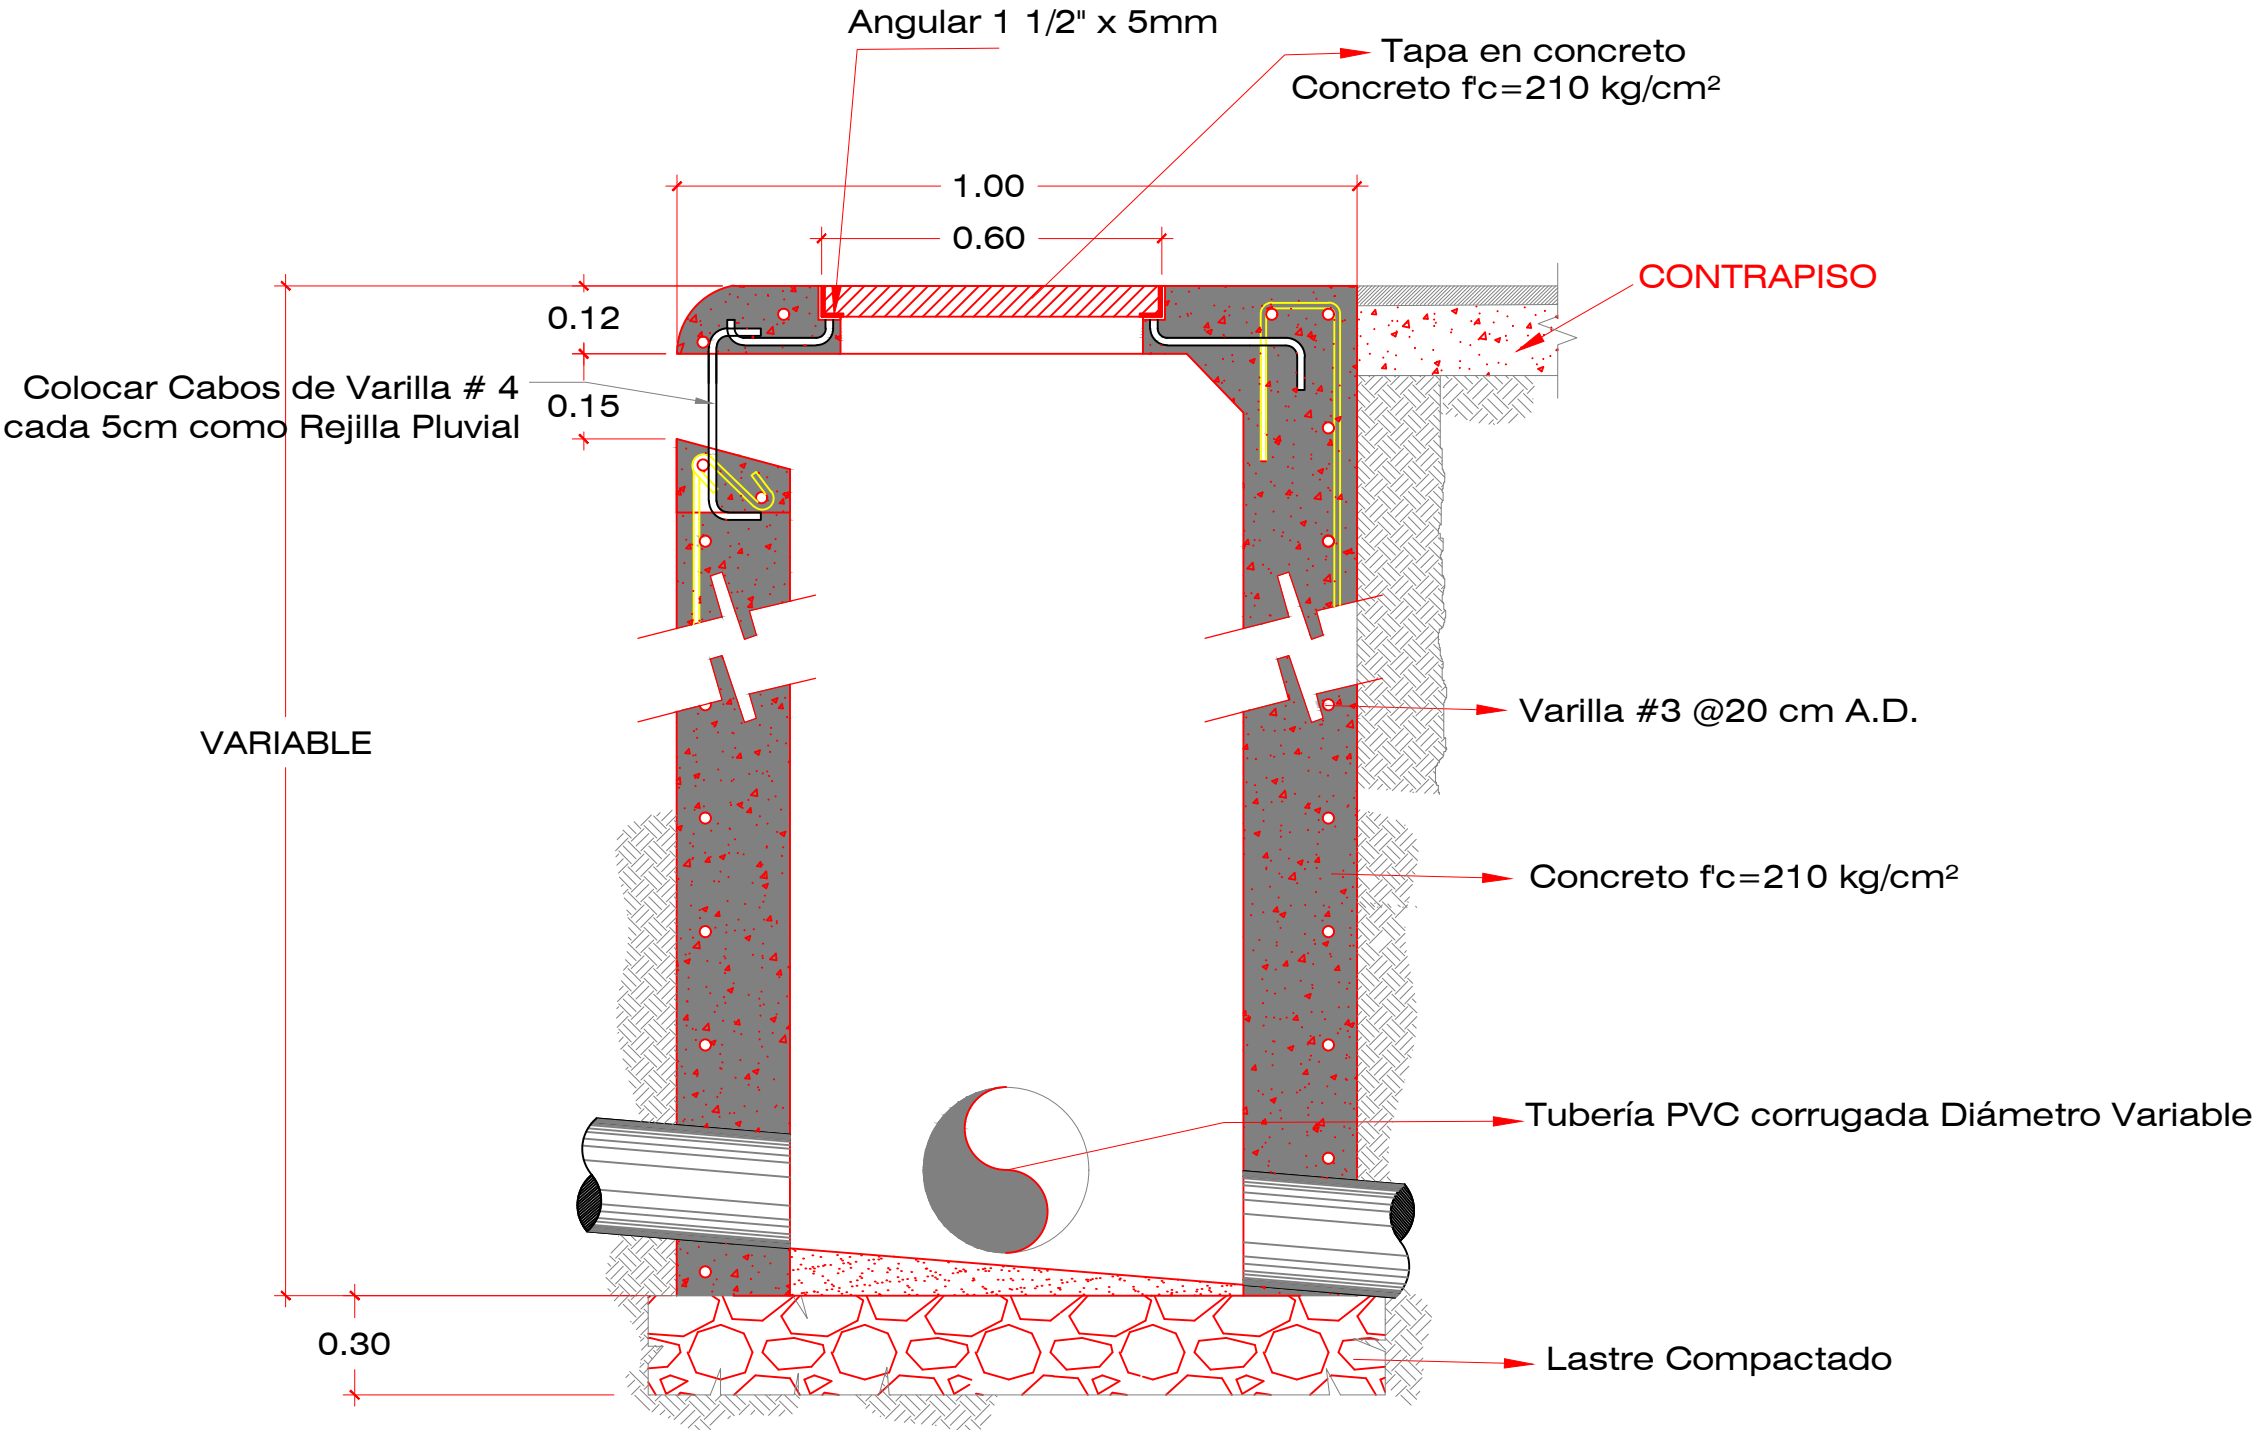
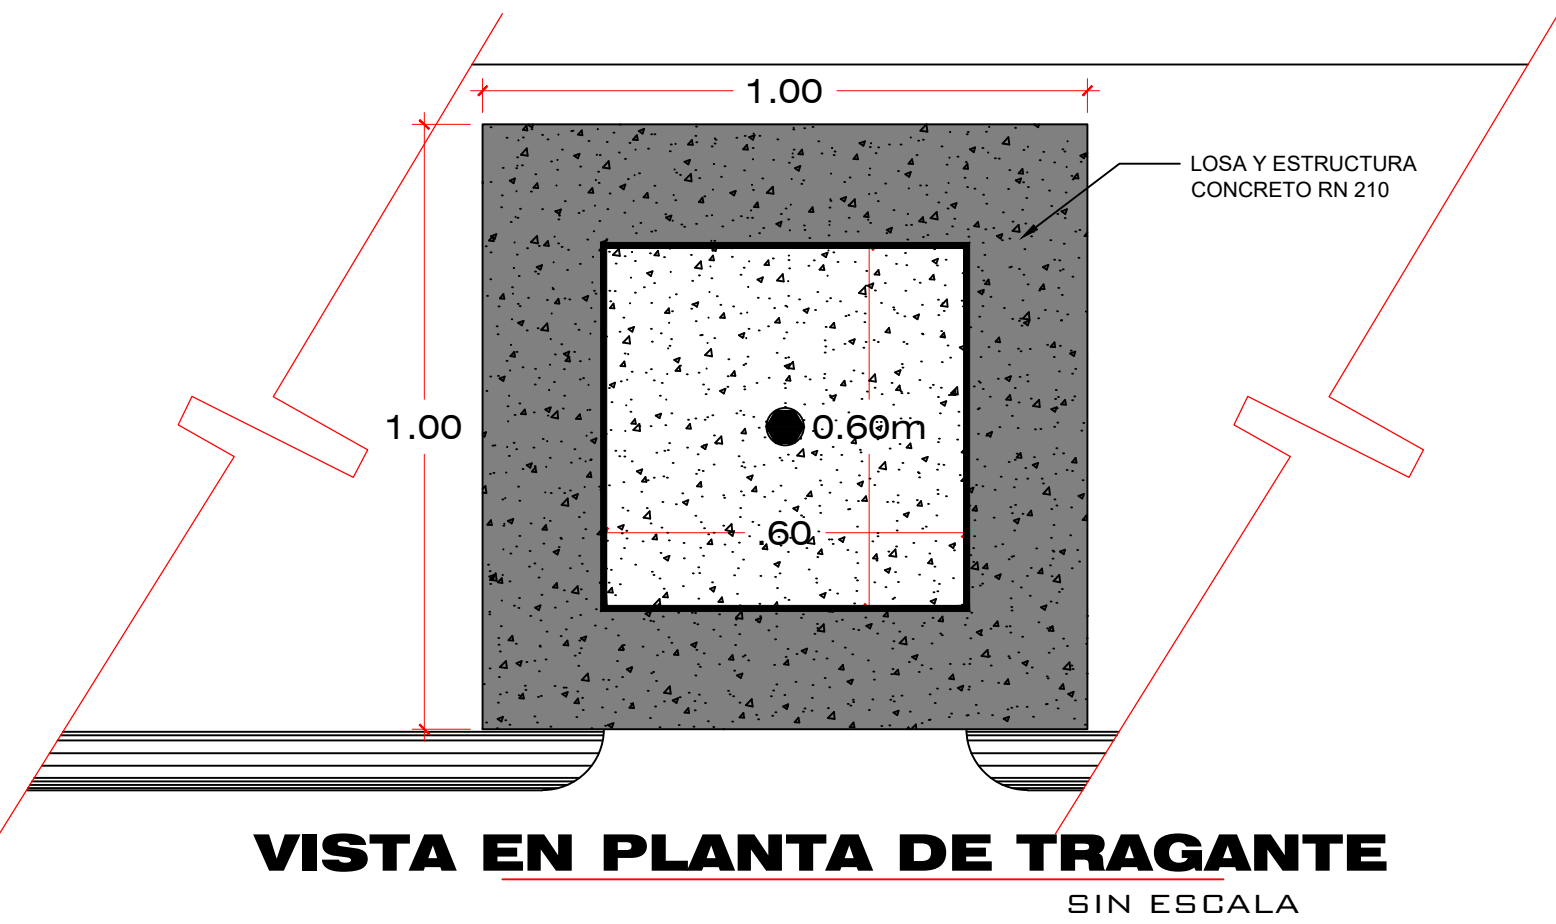


VISTA EN PLANTA

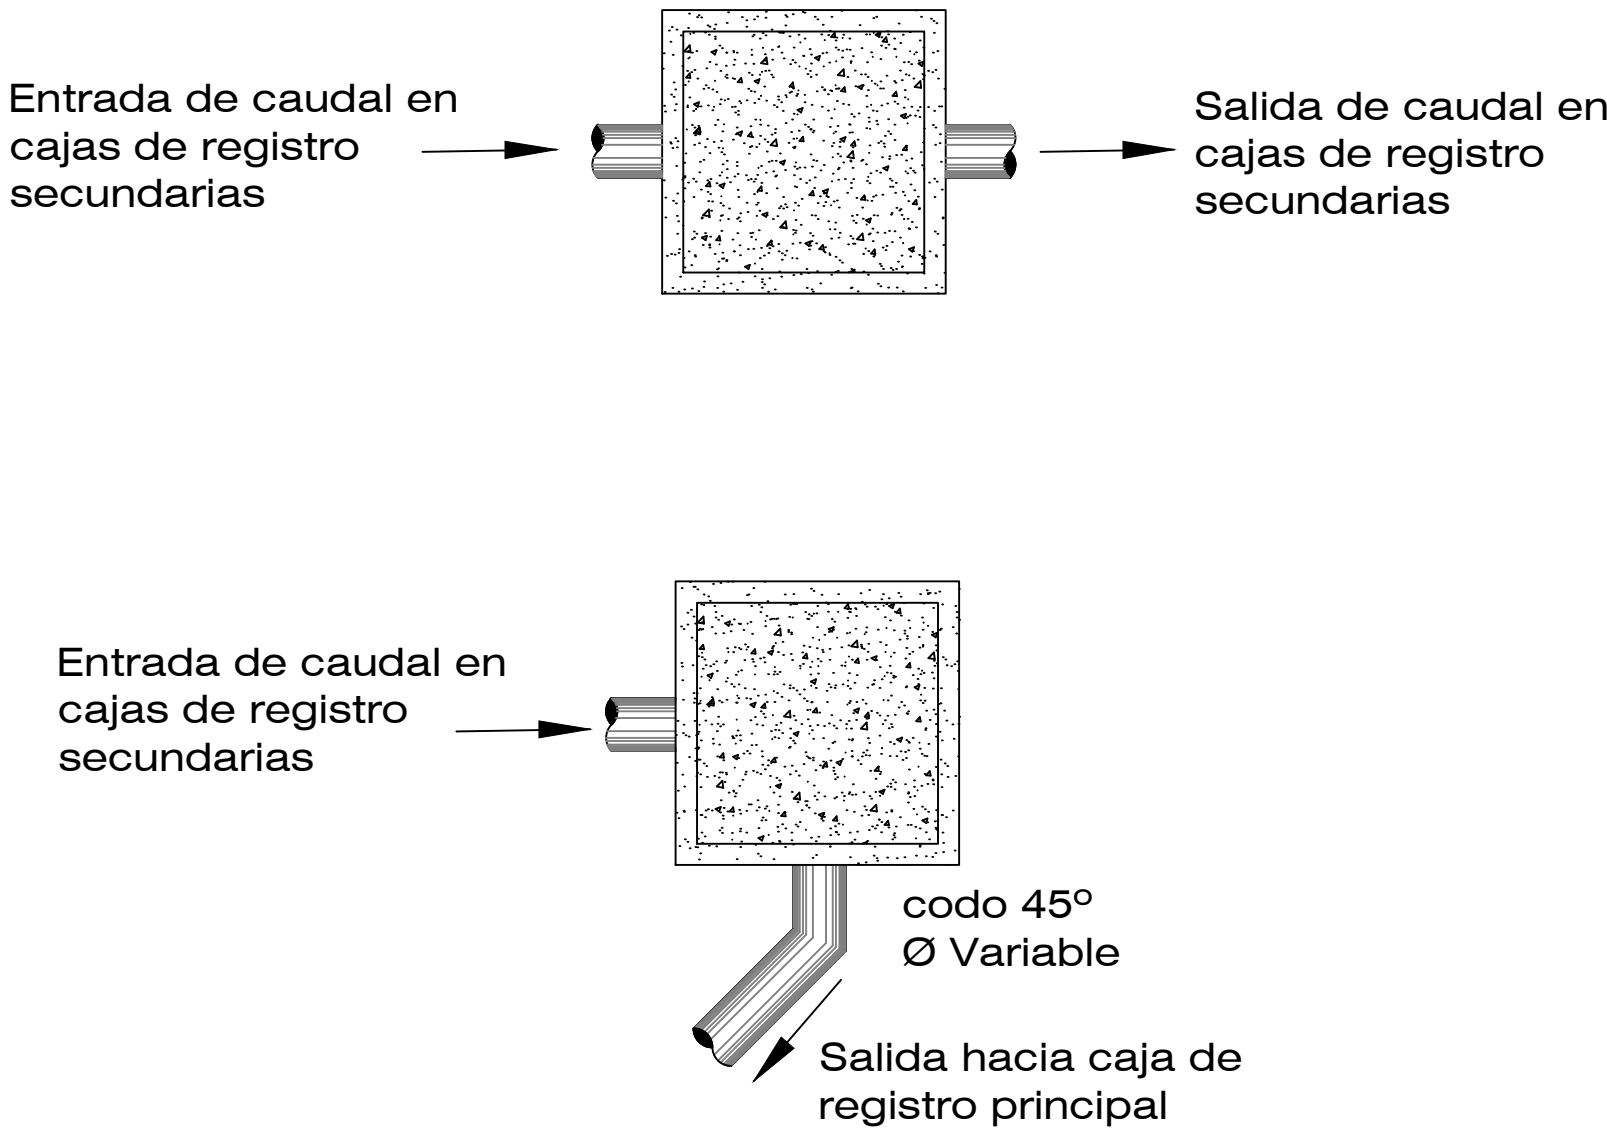


CORTE A-A


DETALLE DE ALCANTARILLA SIN ESCALA

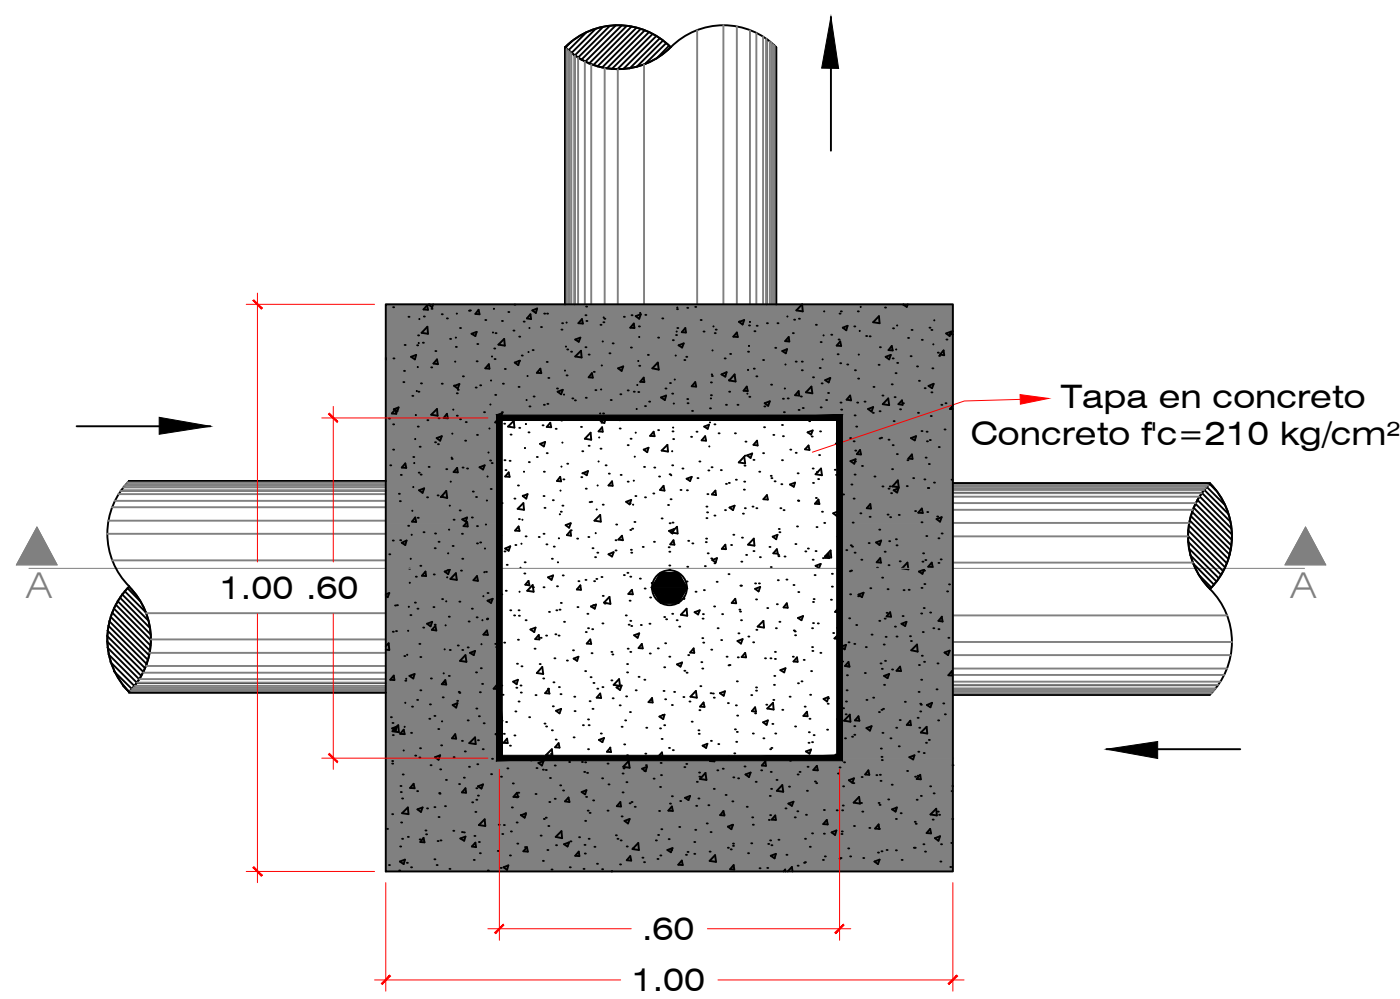

VISTA EN PLANTA DE CAJAS DE REGISTRO PRINCIPAL SIN ESCALA

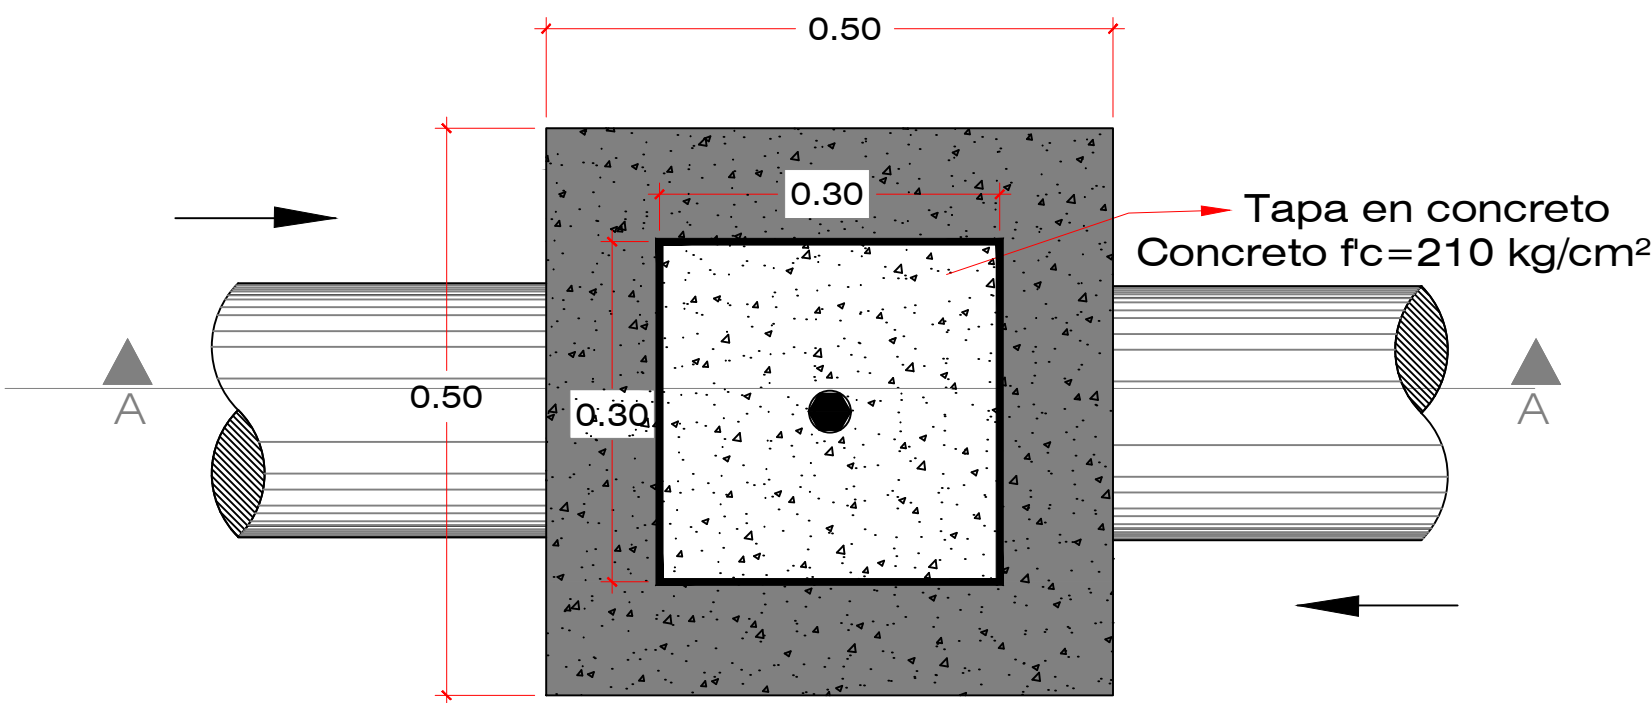


VISTA EN PLANTA DE CAJA DE REGISTRO SECUNDARIA SIN ESCALA

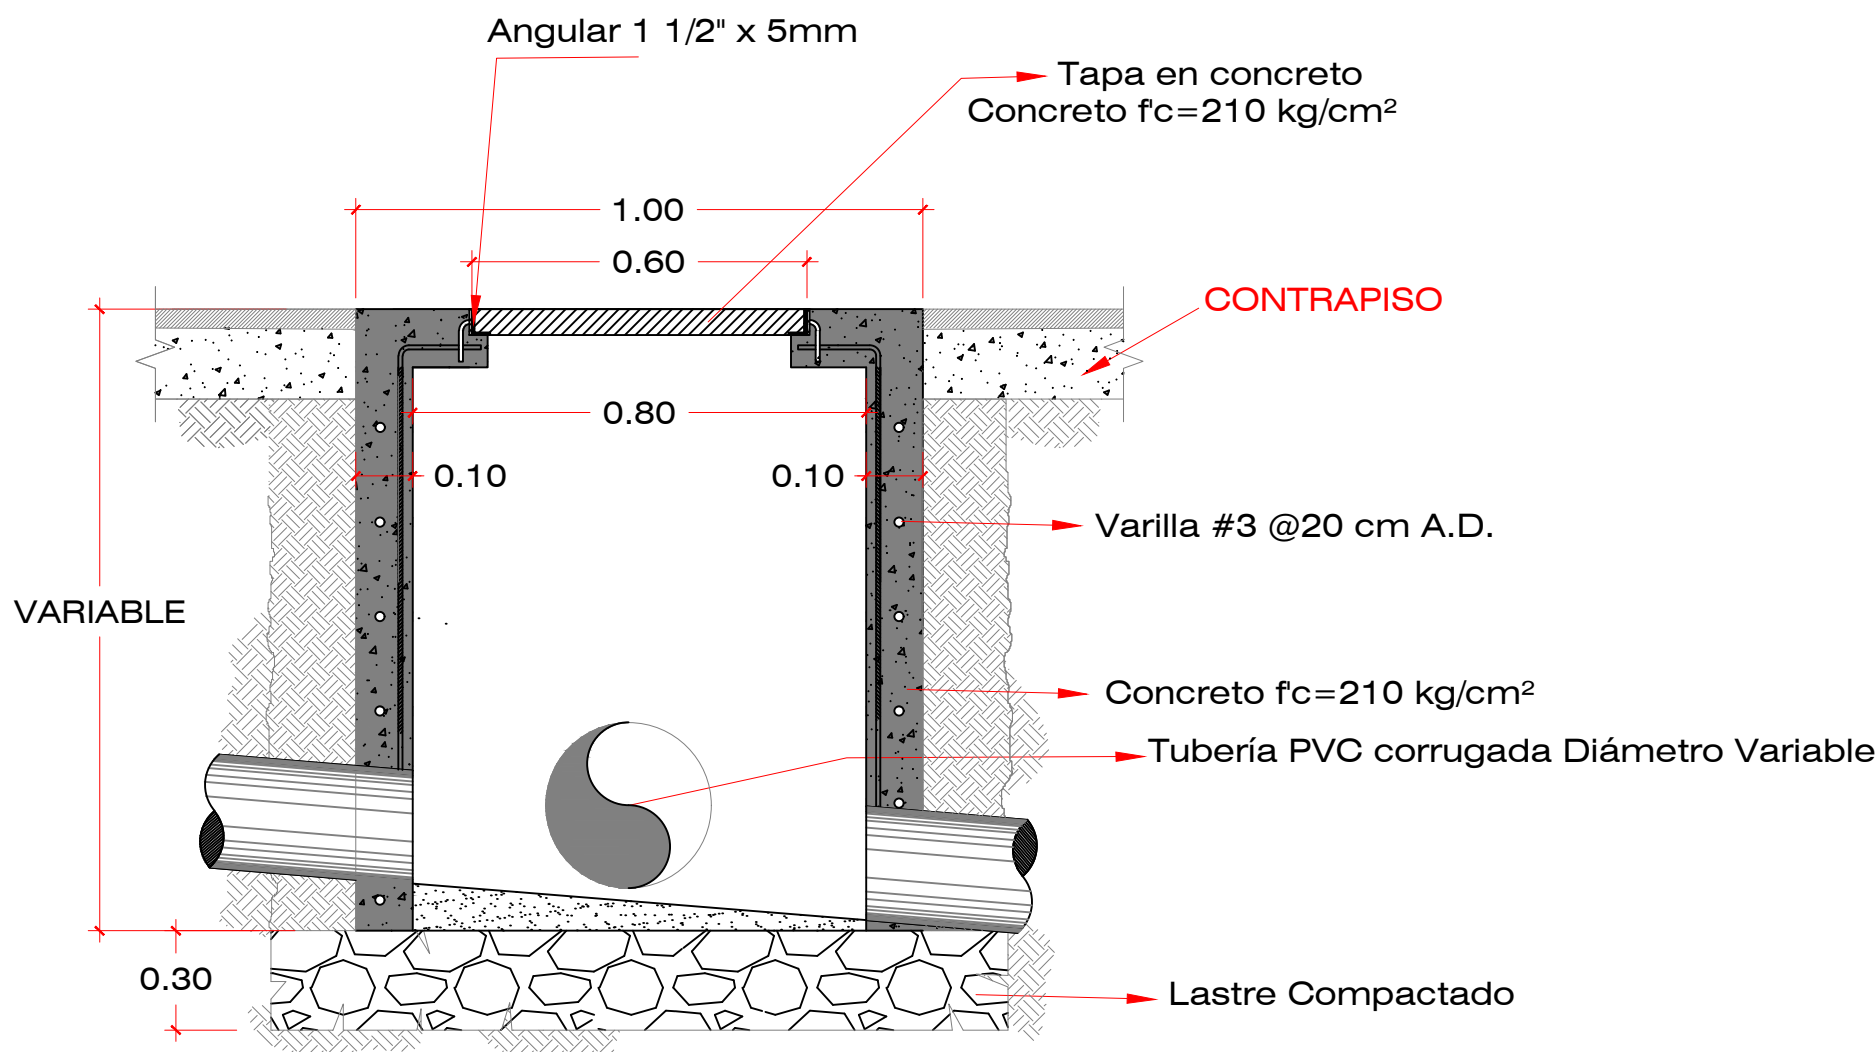


CORTE A-A

DETALLE DE CAJAS DE REGISTRO PRINCIPAL SIN ESCALA

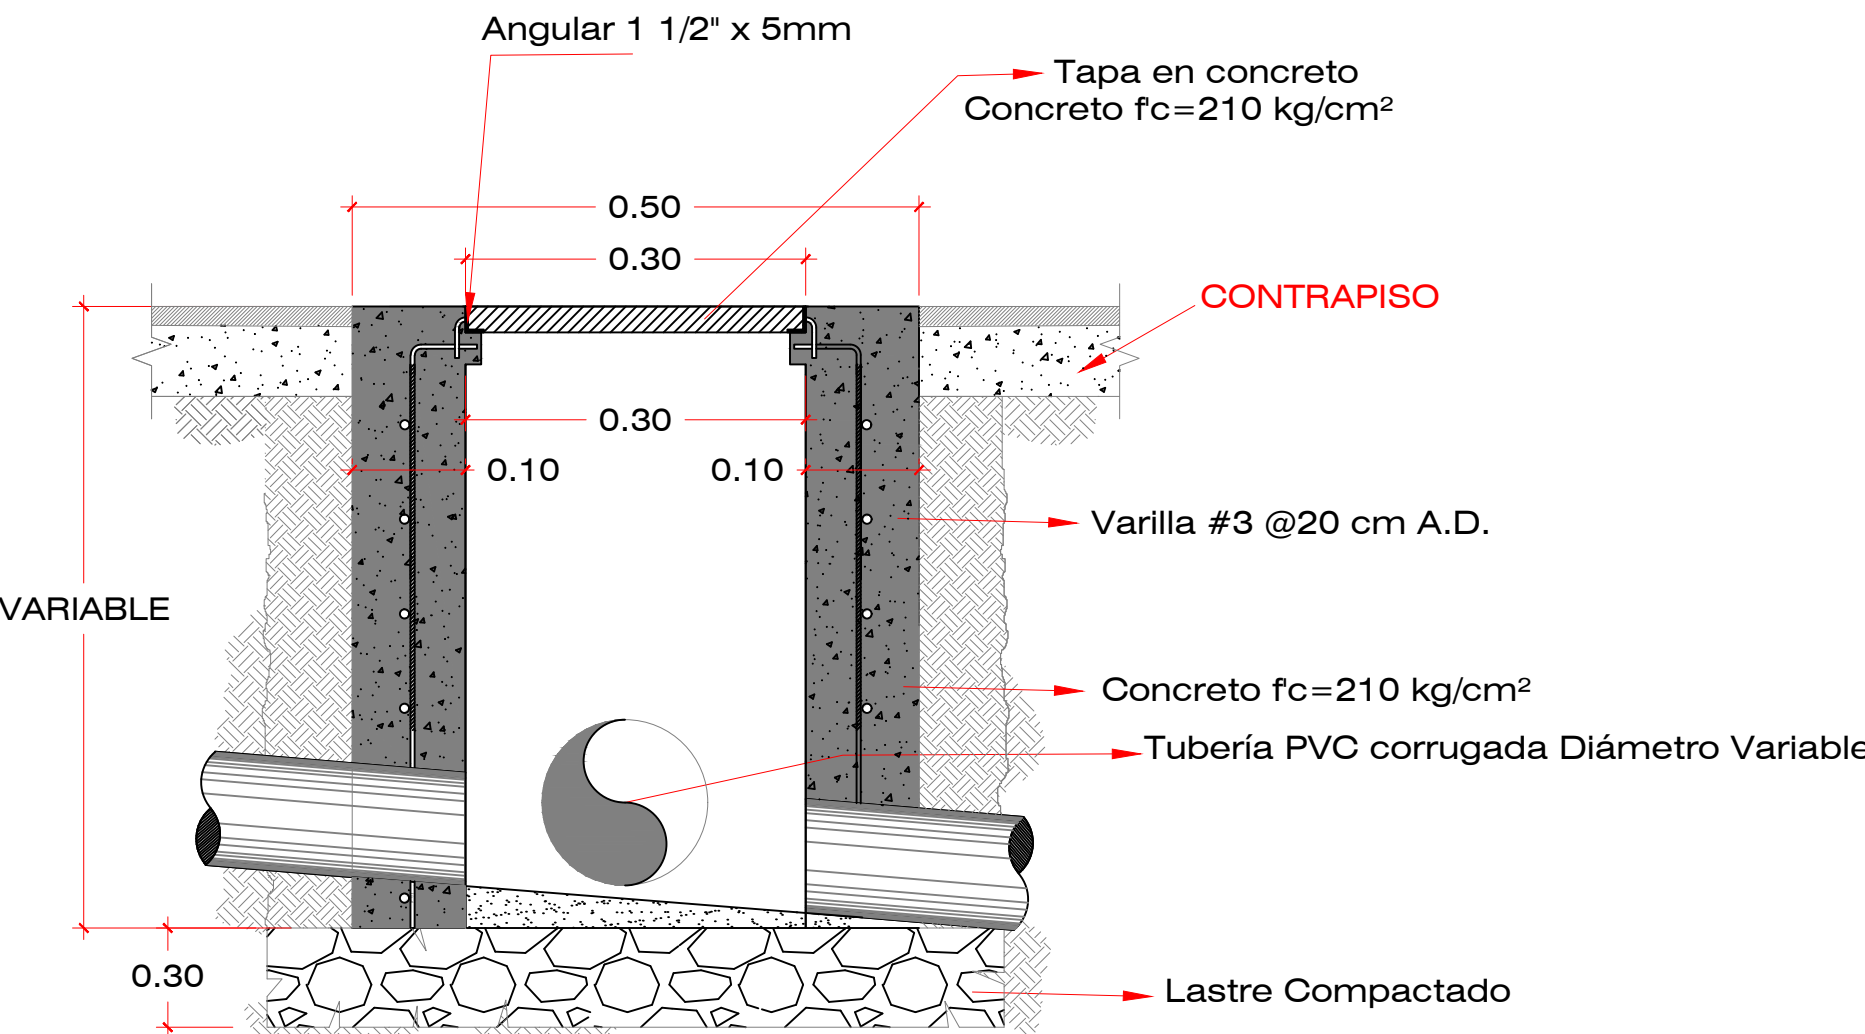

CORTE A-A

DETALLE DE CAJAS DE REGISTRO SECUNDARIAS SIN ESCALA

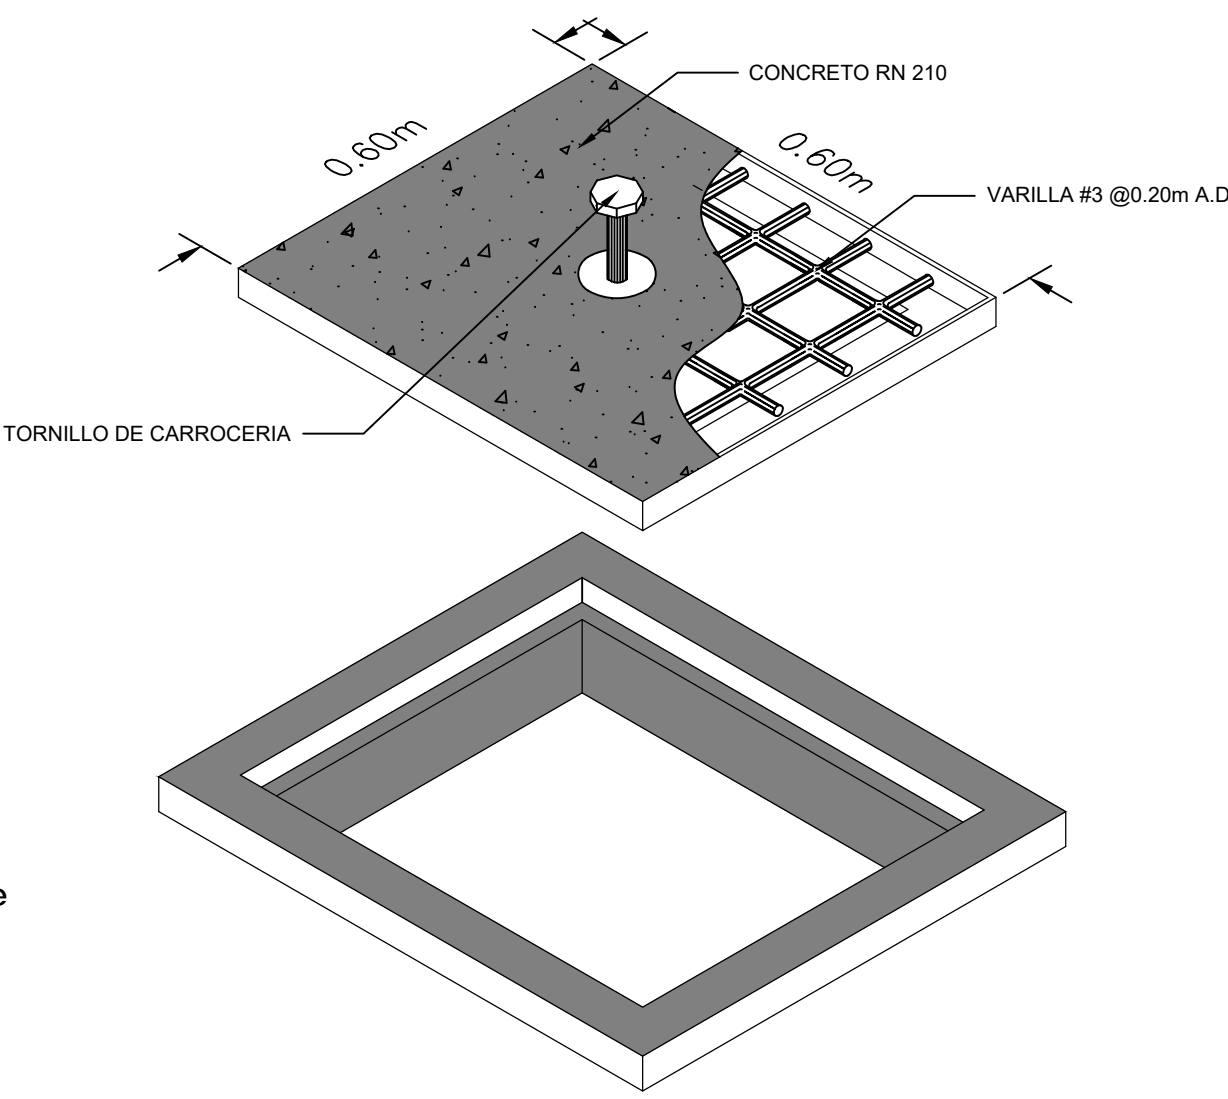

DETALLE DE TAPA DE TRAGANTE SIN ESCALA



PROYECTO:
SISTEMA CONTROL DE INUNDACION AREA LIMONCITO

PROPIETARIO:
SENARA
CEDULA JURIDICA: 3-007-042041-11

SITA EN: BARRIO QUINTO
PROVINCIA CANTON DISTRITO
7º LIMON 1º LIMON 1º LIMON

INFORMACION REGISTRO PUBLICO:
0 (CERO)
TERRENOS PUBLICOS

DIBUJO: A.ZUÑIGA

PROFESIONAL RESPONSABLE DEL DISEÑO:
ING. REBECA VARGAS FERNANDEZ
No. IAB. 30416

PROFESIONAL RESPONSABLE DEL DISEÑO:
ING. YASSER ESPINOZA RIVERA
No. IAB. 33109

ARCHIVO: //DIBUJO2021/
LIMON CIUDAD PUERTO
/LIMONCITO.DWG

CONTENIDO:
DETALLES DE CAJAS DE REGISTRO PRIMARIAS Y SECUNDARIAS

ESCALA INDICADA
FECHA NOVIEMBRE 2022
LAMINA 04/08