



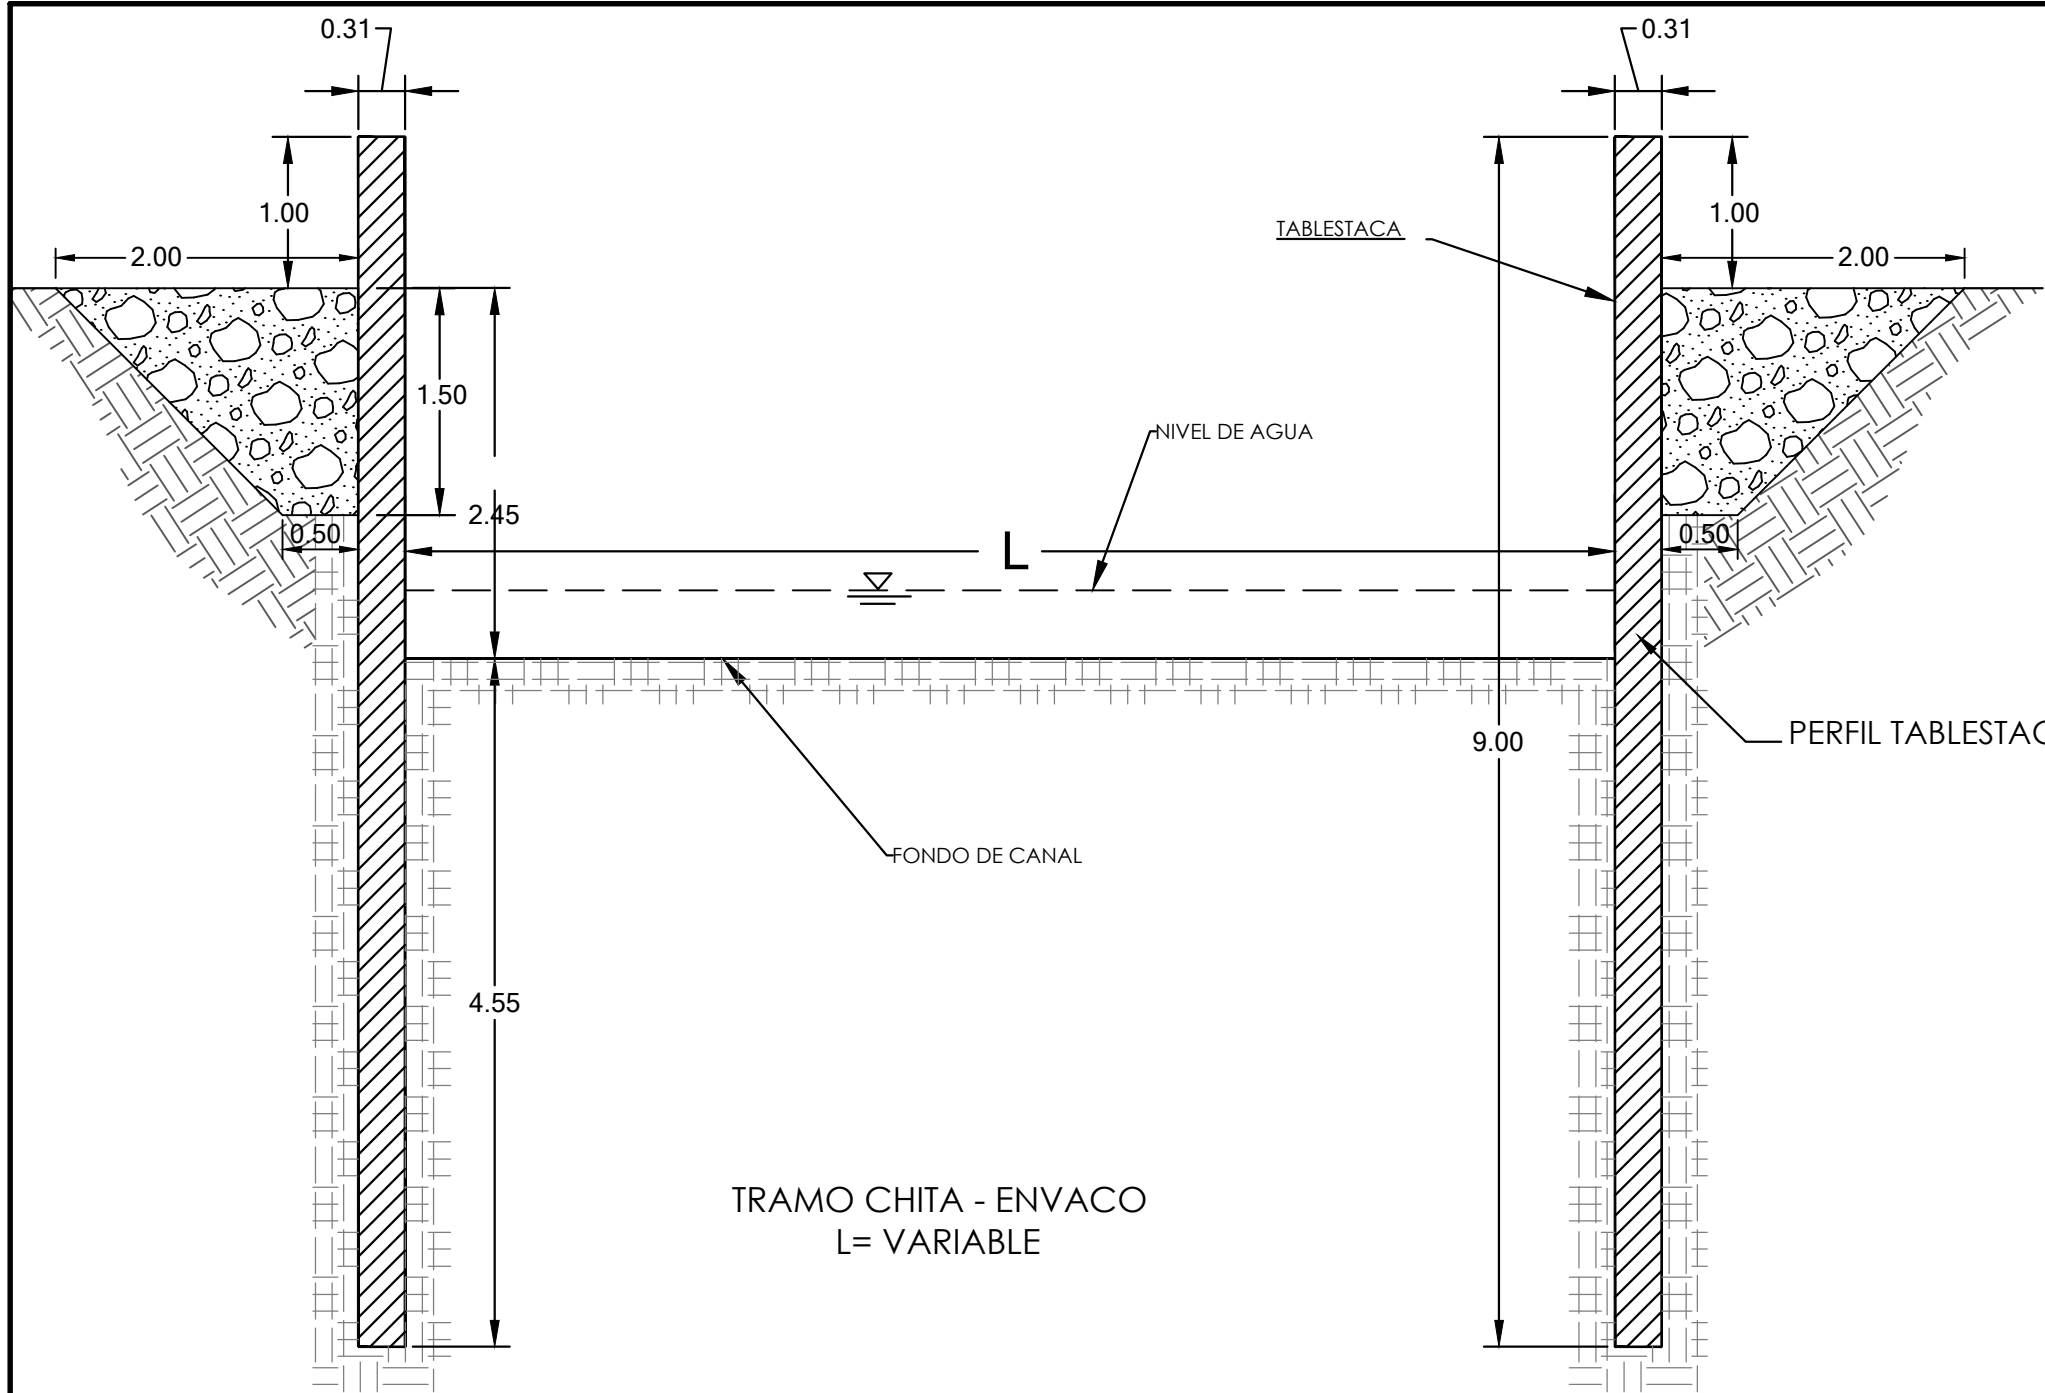

SECCION TIPICA DE TABLESTACA LIMONCITO

SIN ESCALA

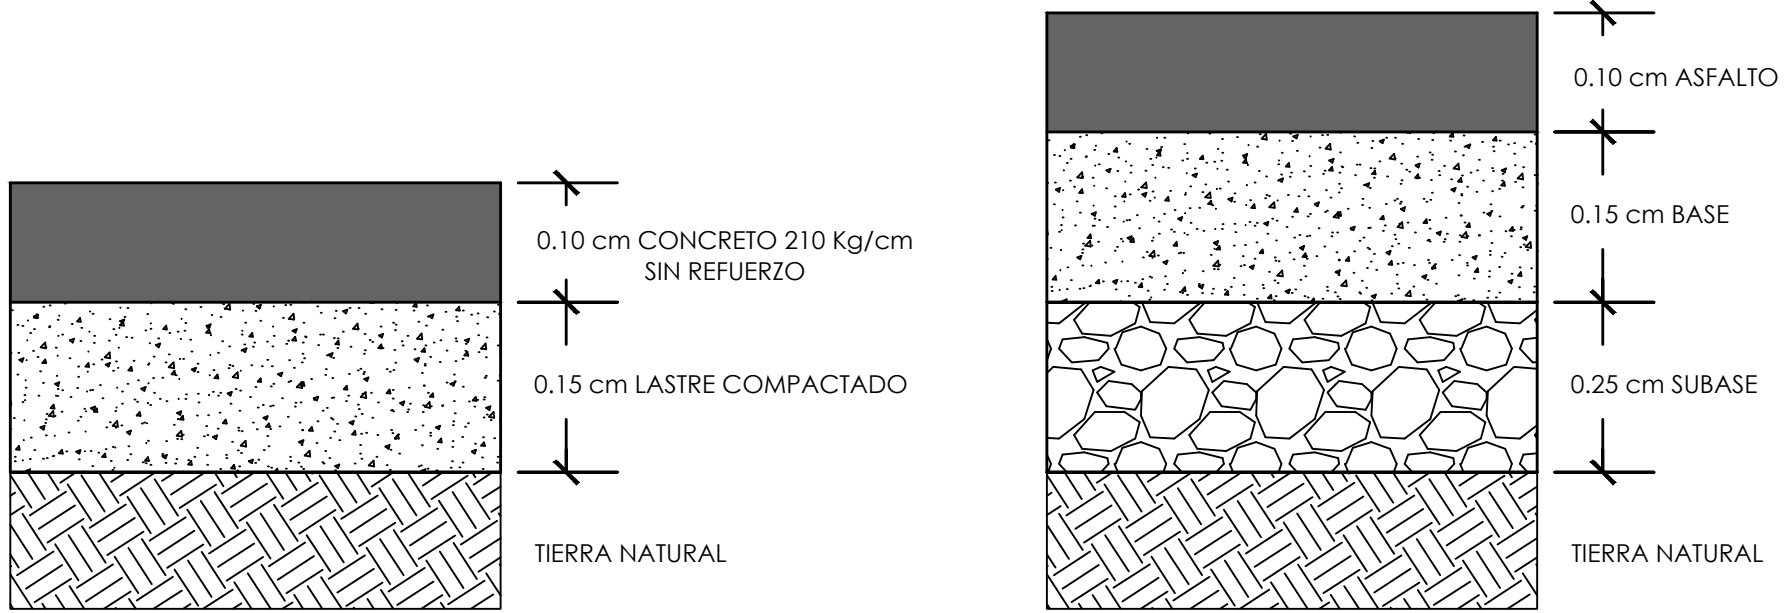


PAQUETE EXTRUCTURAL ACERA

SIN ESCALA


PAQUETE EXTRUCTURAL ASFALTO

SIN ESCALA

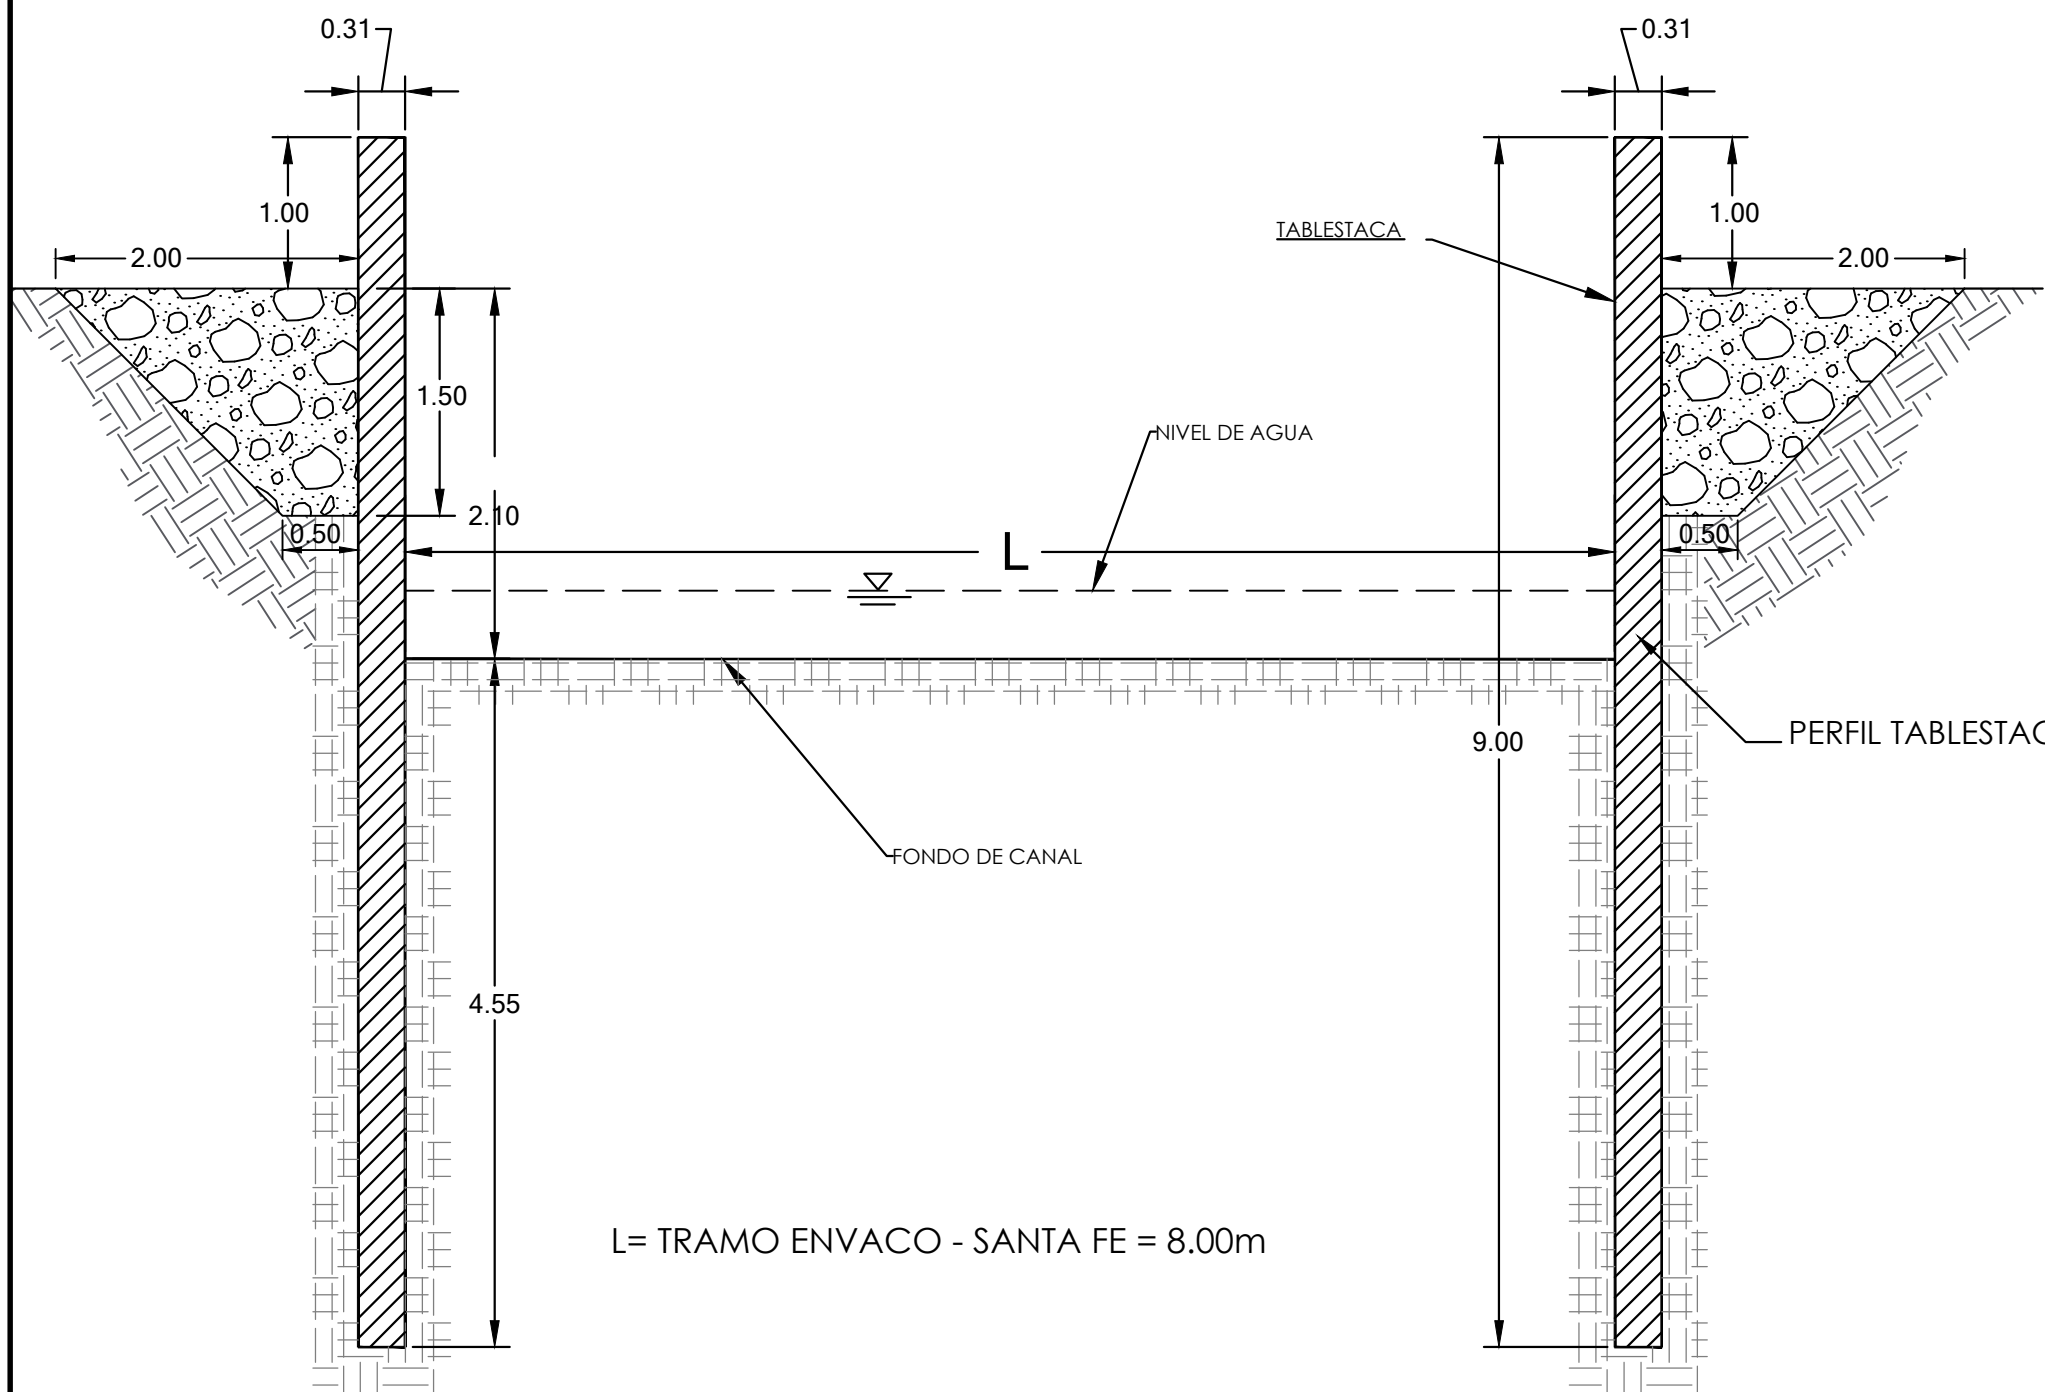


SECCION TIPICA DE TABLESTACA CHOCOLATE

SIN ESCALA

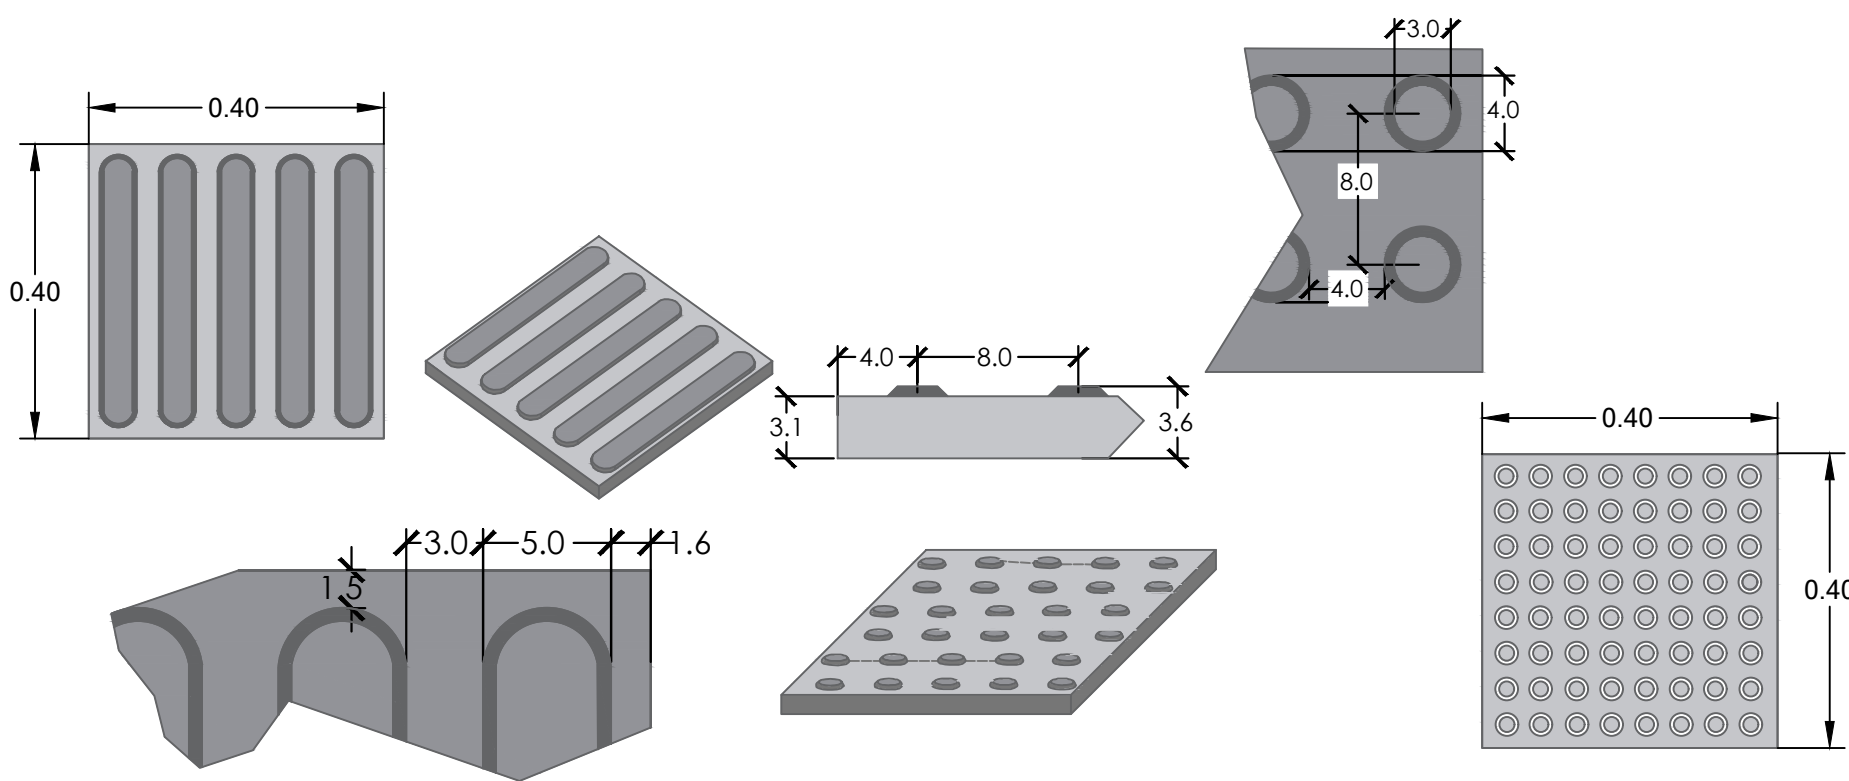


ESPECIFICACIONES DE LOSAS TACTILES

SIN ESCALA

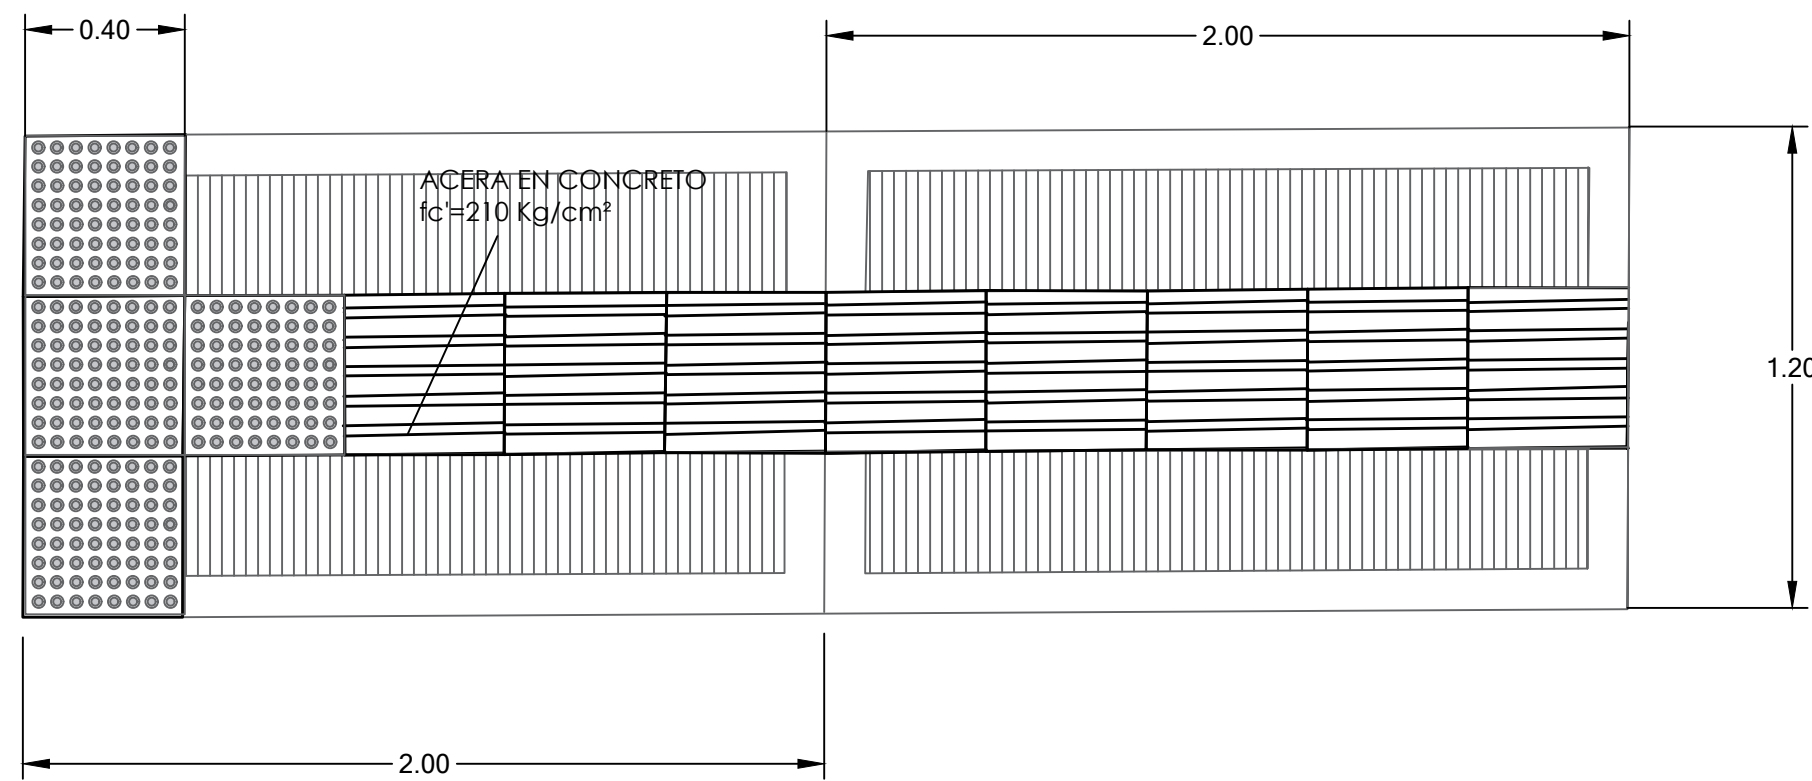


DETALLE DE COLOCACION DE LOSAS TACTIL

SIN ESCALA

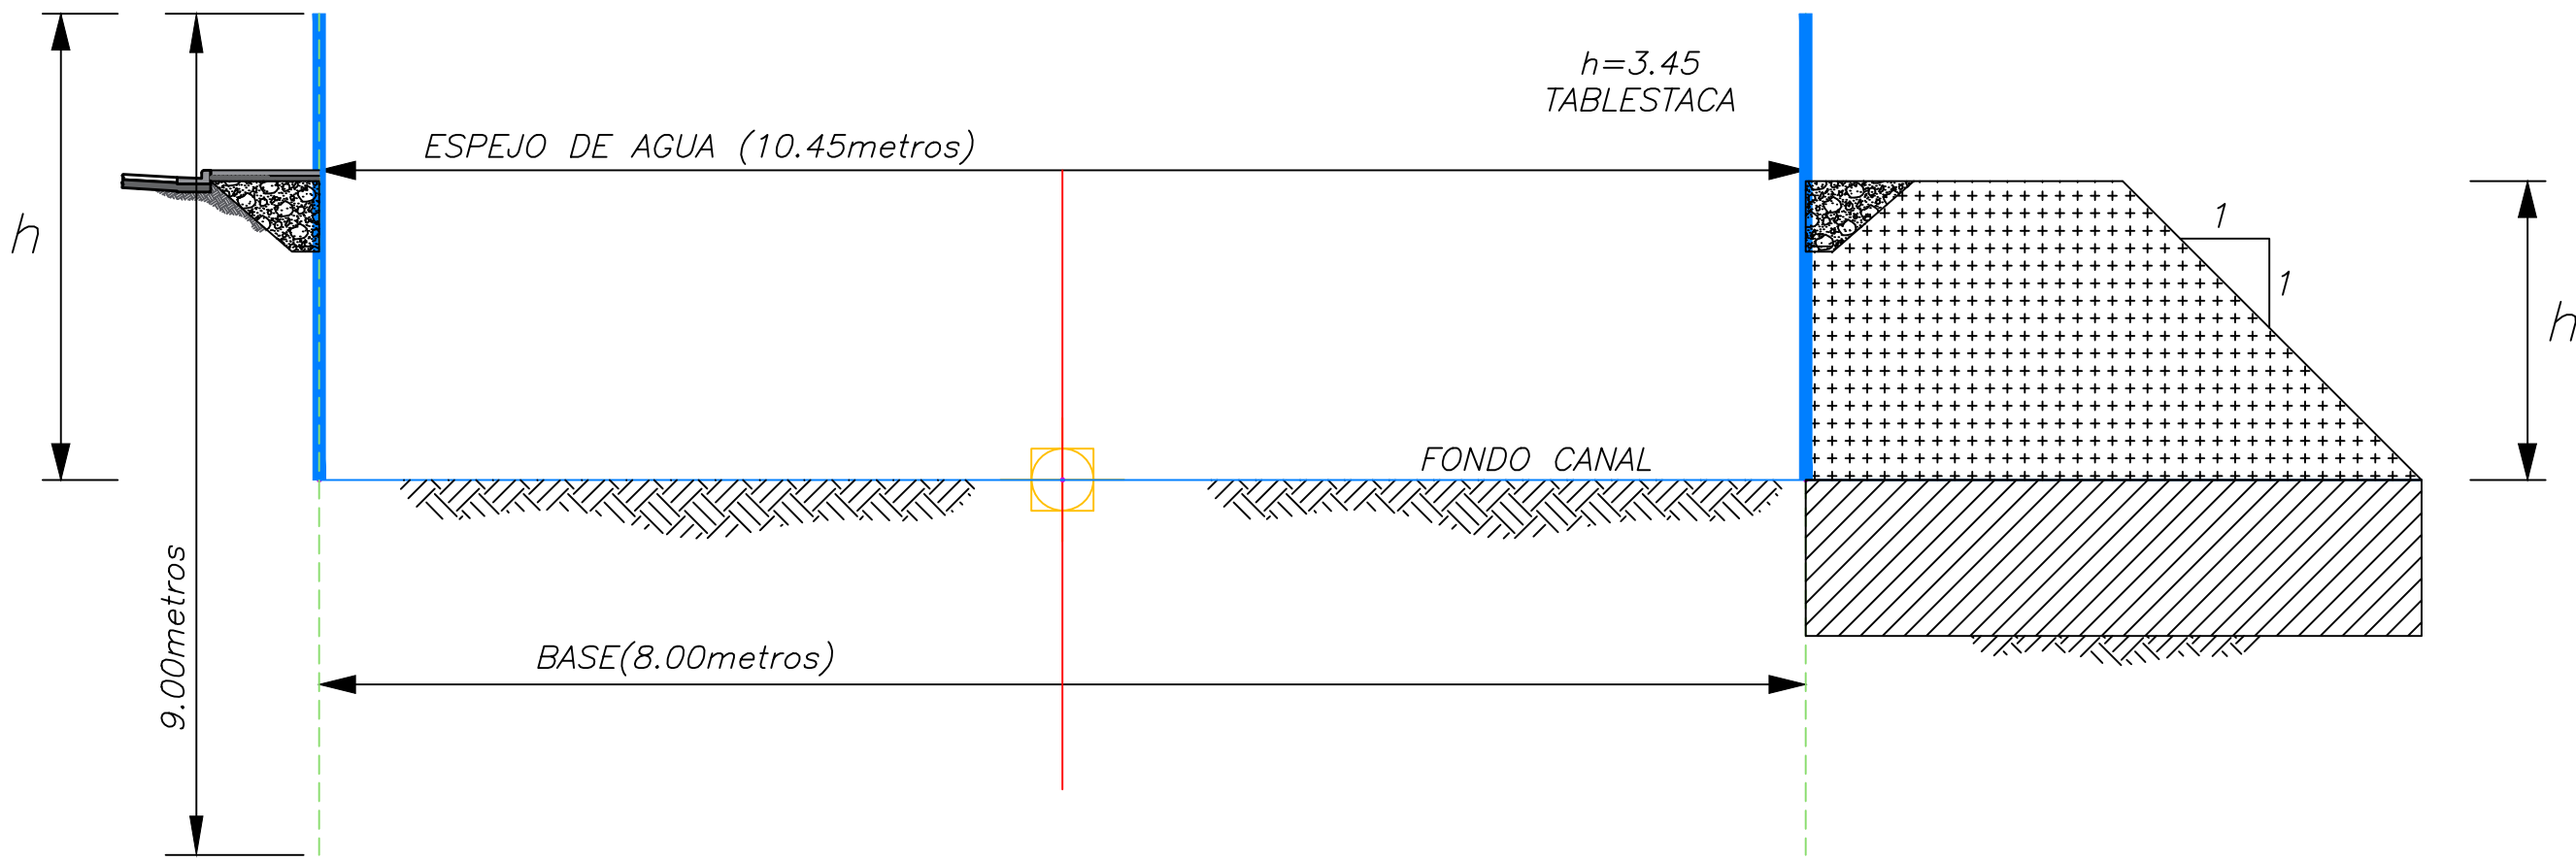


DETALLE DE TERRAPLEN

SIN ESCALA

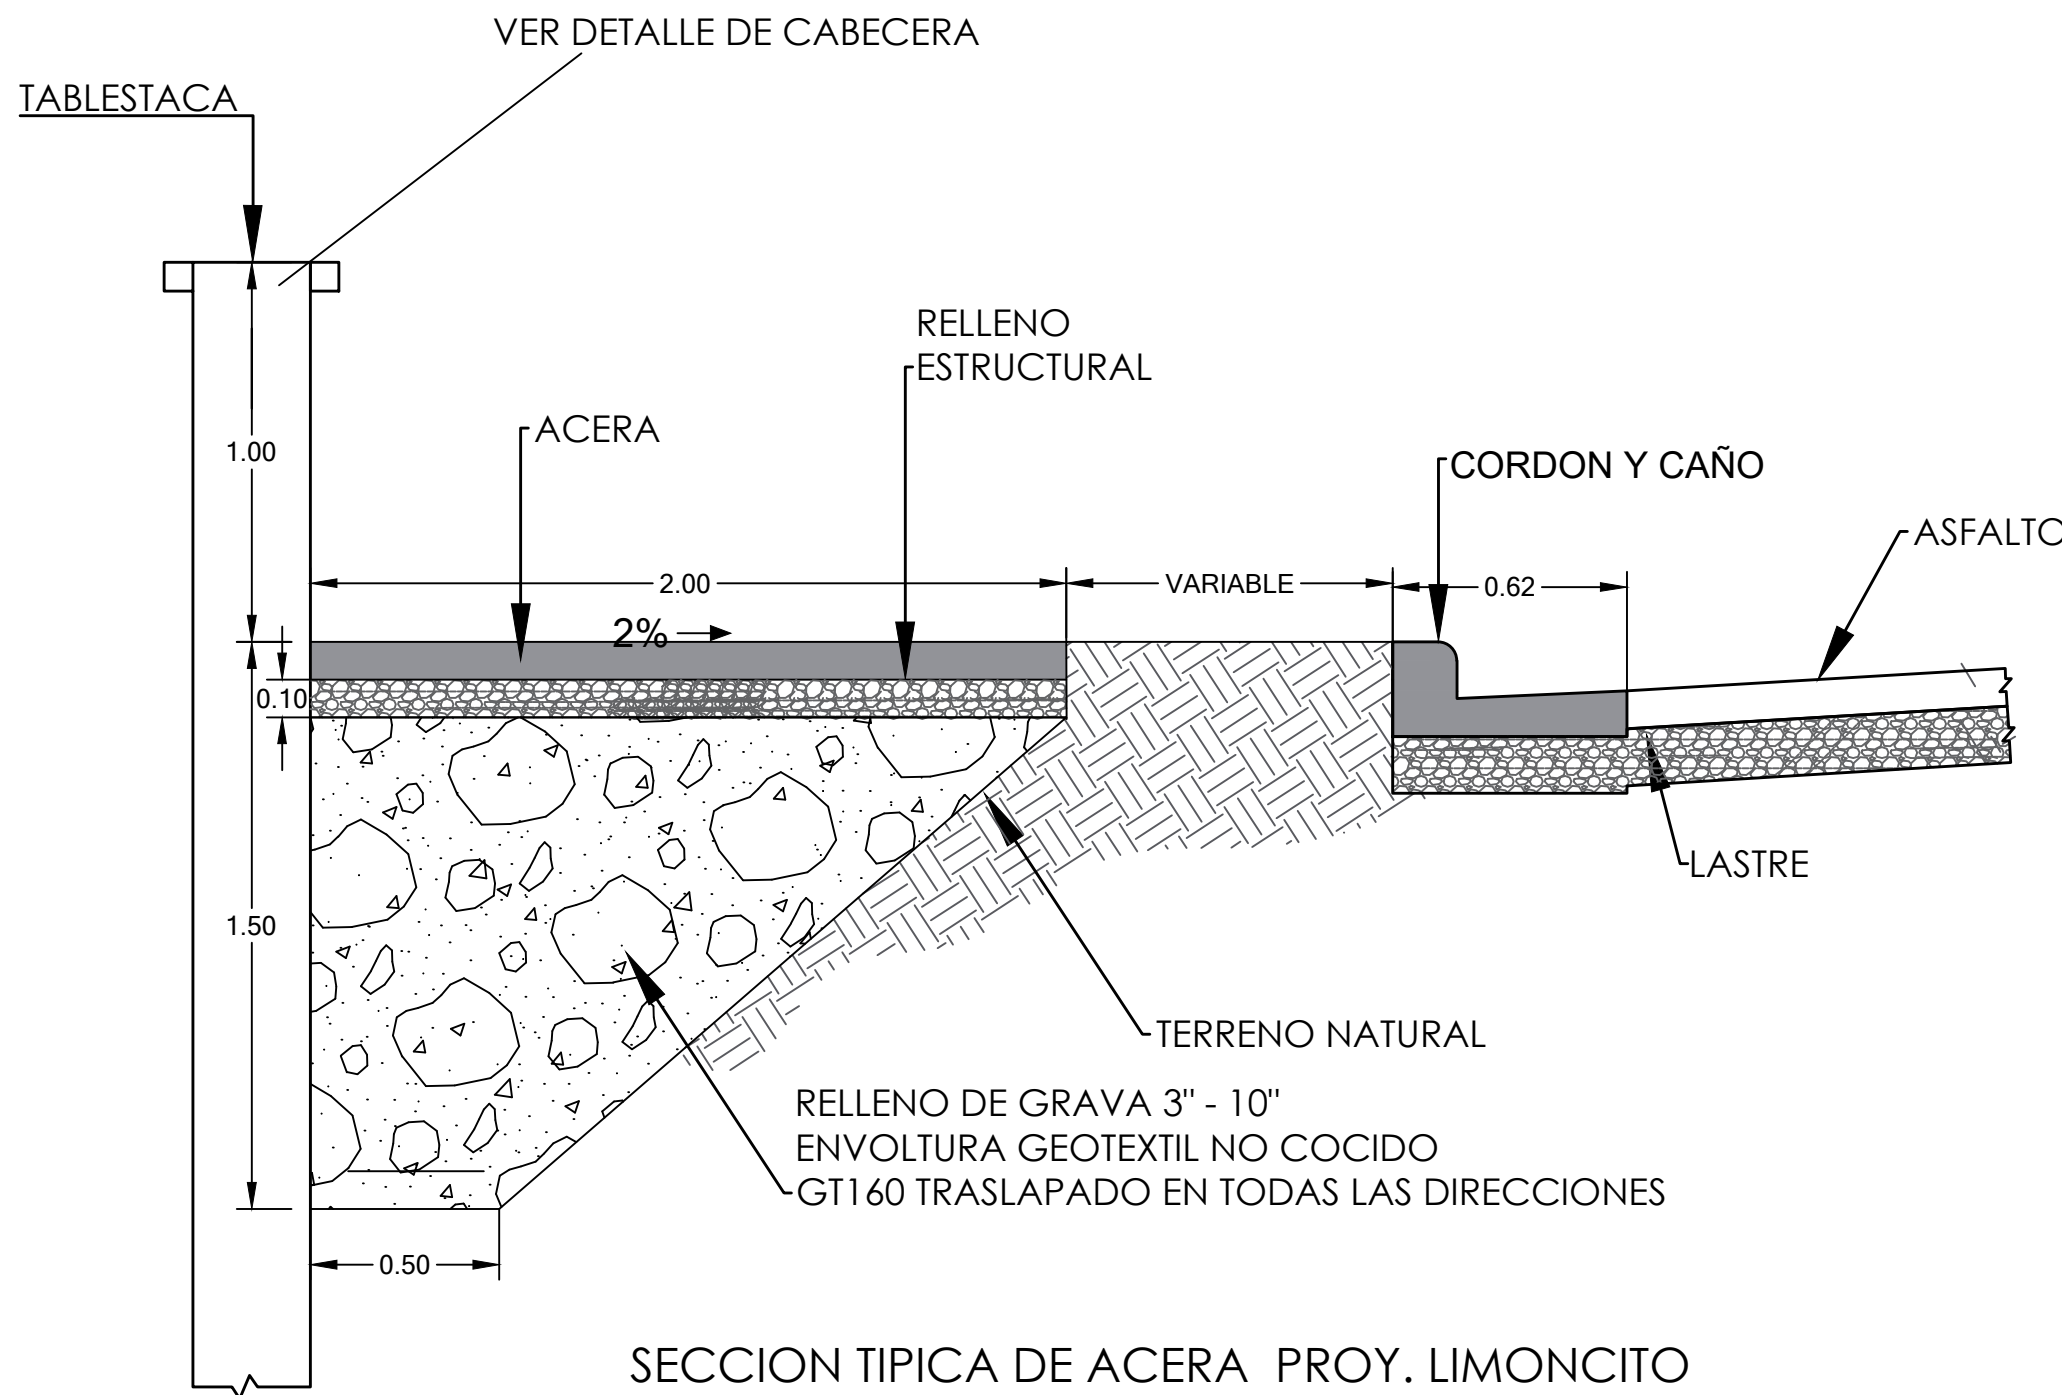

SECCION TIPICA DE ACERA PROY. LIMONCITO

ESCALA 1/20

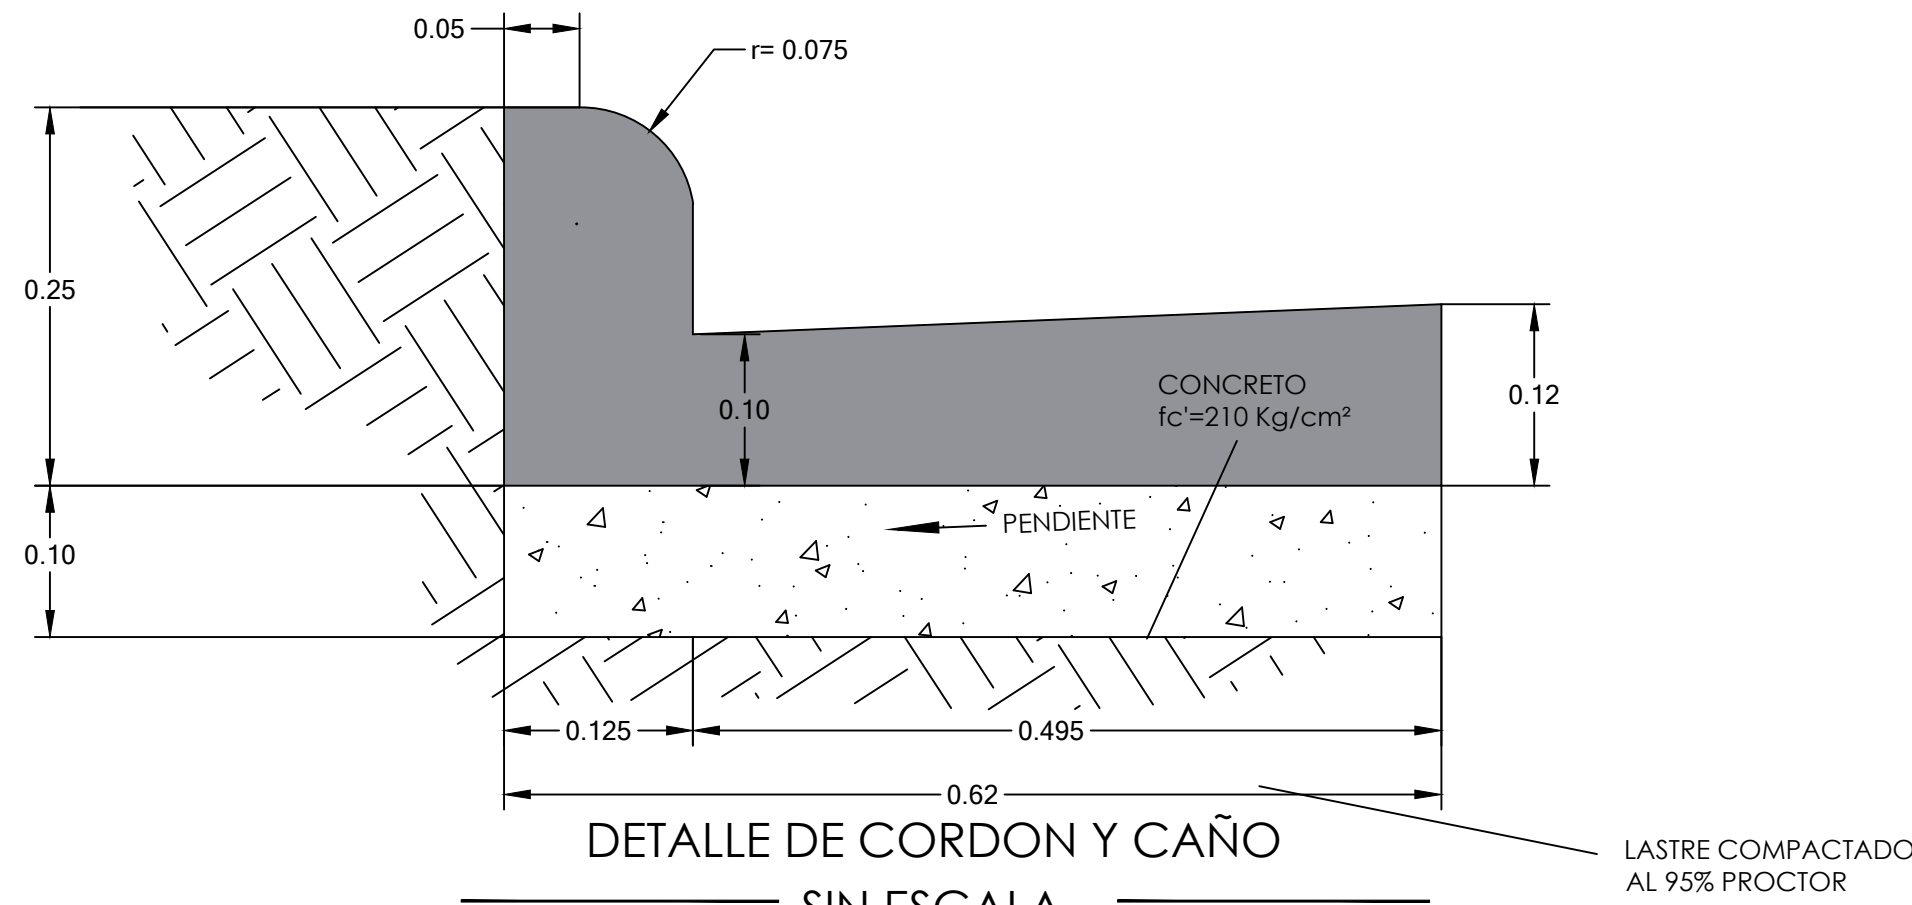

DETALLE DE CORDON Y CAÑO

SIN ESCALA

LASTRE COMPACTADO AL 95% PROCTOR



PROYECTO:
PROYECTO SISTEMA CONTROL DE INUNDACION AREA LIMONCITO

PROPIETARIO:
SENARA
CEDULA JURIDICA: 3-007-042041-11

SITA EN: **B A R R I O Q U I N T O**
PROVINCIA: **DANTON** DISTRITO: **1º LIMON**

INFORMACION REGISTRO PUBLICO:
0 (CERO)
TERRENOS PUBLICOS

DIBUJO: A.ZUÑIGA

PROFESIONAL RESPONSABLE DEL DISEÑO:
ING. REBECA VARGAS FERNANDEZ

No. IAB. 30416

PROFESIONAL RESPONSABLE DEL DISEÑO:
ING. YASSER ESPINOZA RIVERA

No. IAG. 33109

ARCHIVO: //DIBUJO2022/
LIMON CIUDAD PUERTO
/DETALLES/DET_ACERA.DWG

CONTENIDO:
DETALLES DE ACERA

ESCALA INDICADA
FECHA: NOVIEMBRE 2022
LAMINA: 06/08