


PONGO ESTE DETALLE ACA POR RELLENO PERO
DEBEMOS VER DONDE REALMENTE DEBE IR




Detalle para transición

Transición Trapezoidal - Rectangular

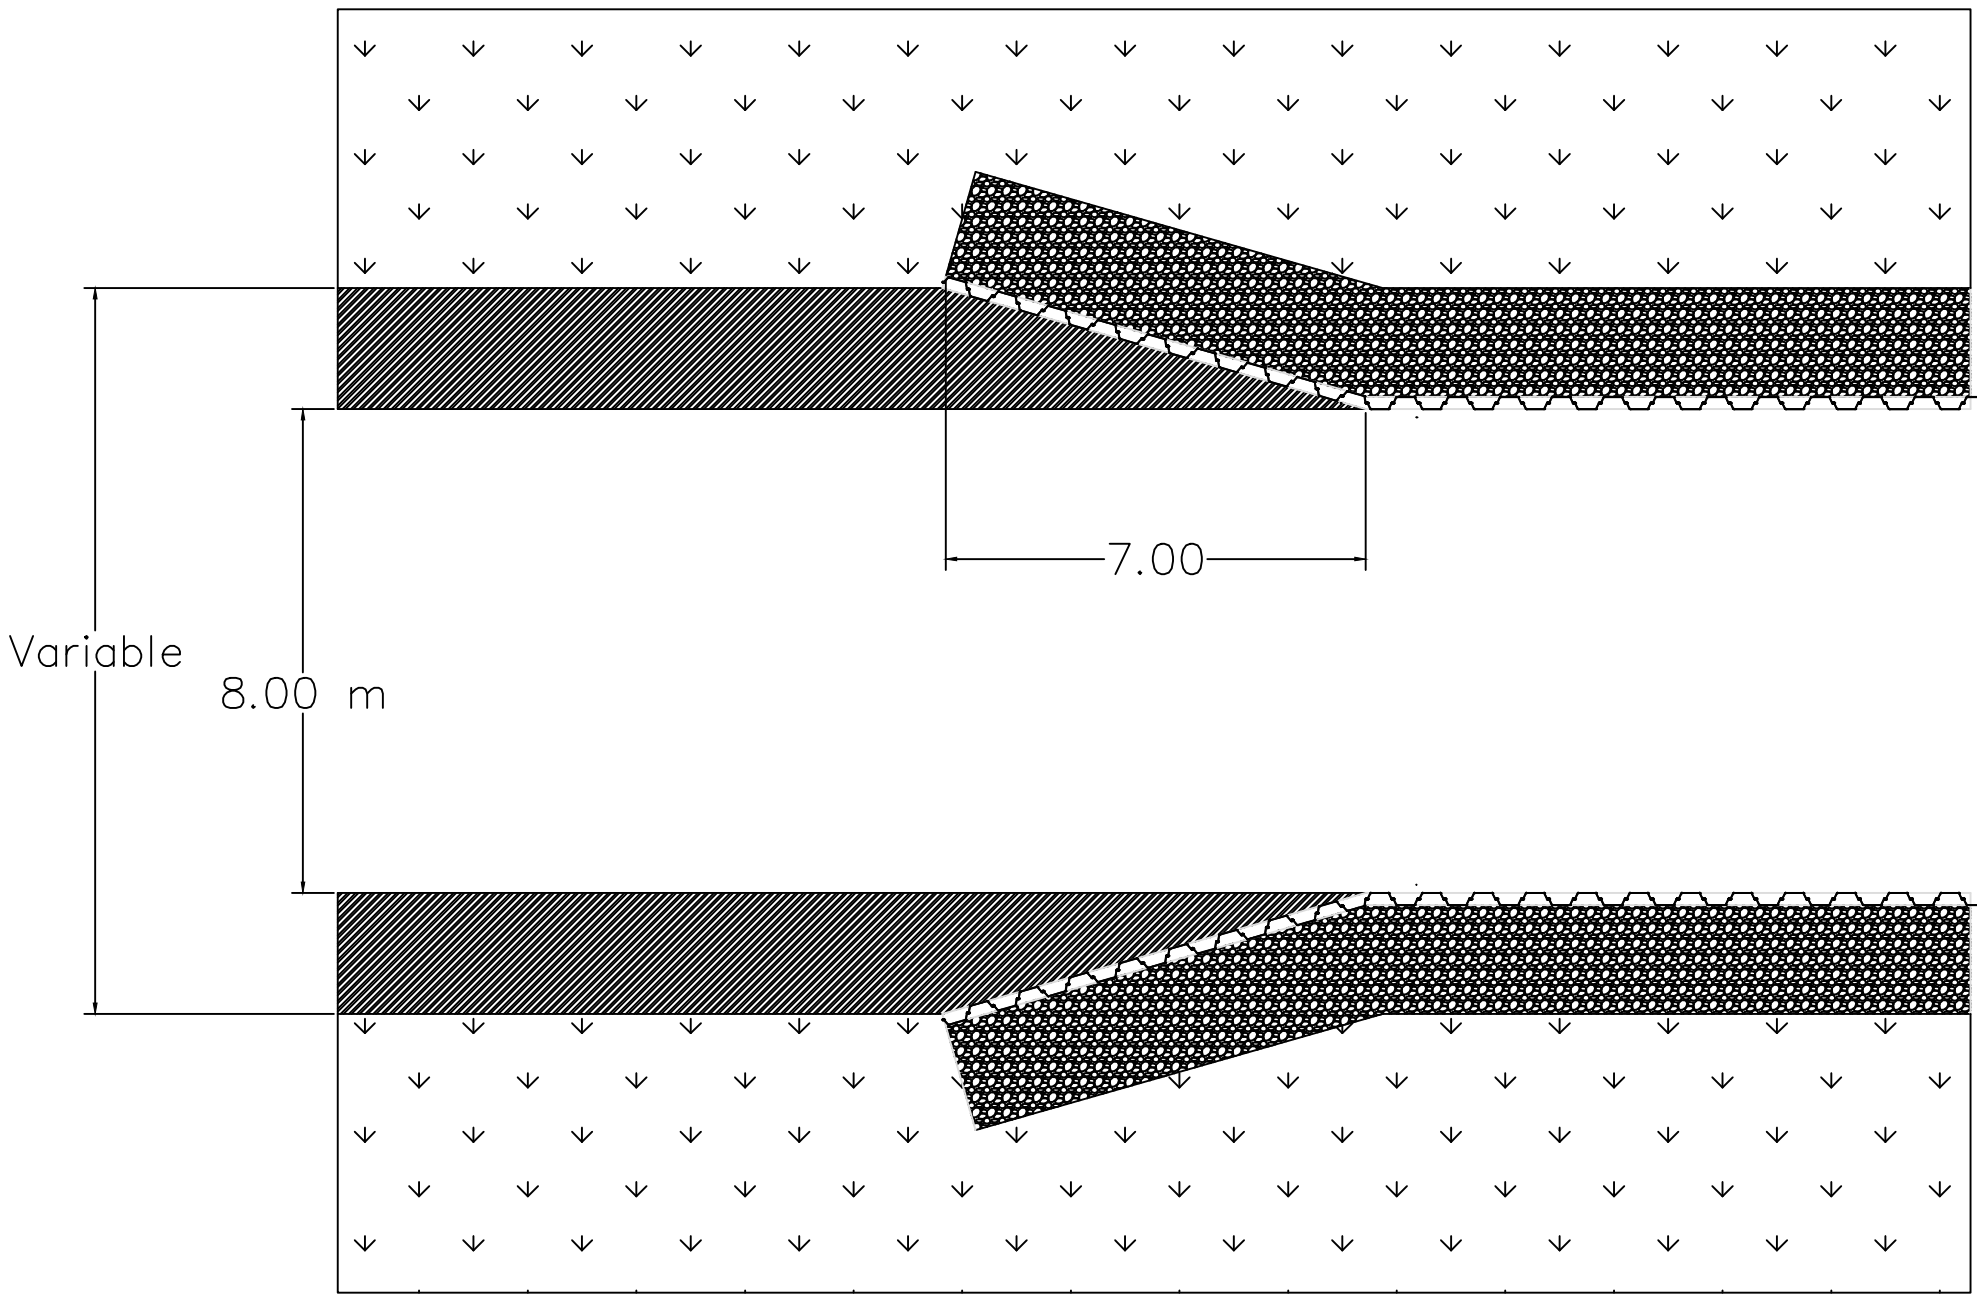

- Simbología
- Tablestaca
 - Relleno estructural
 - Talud natural

Transición Trapezoidal -Combinada (Rectangular-Trapezoidal)

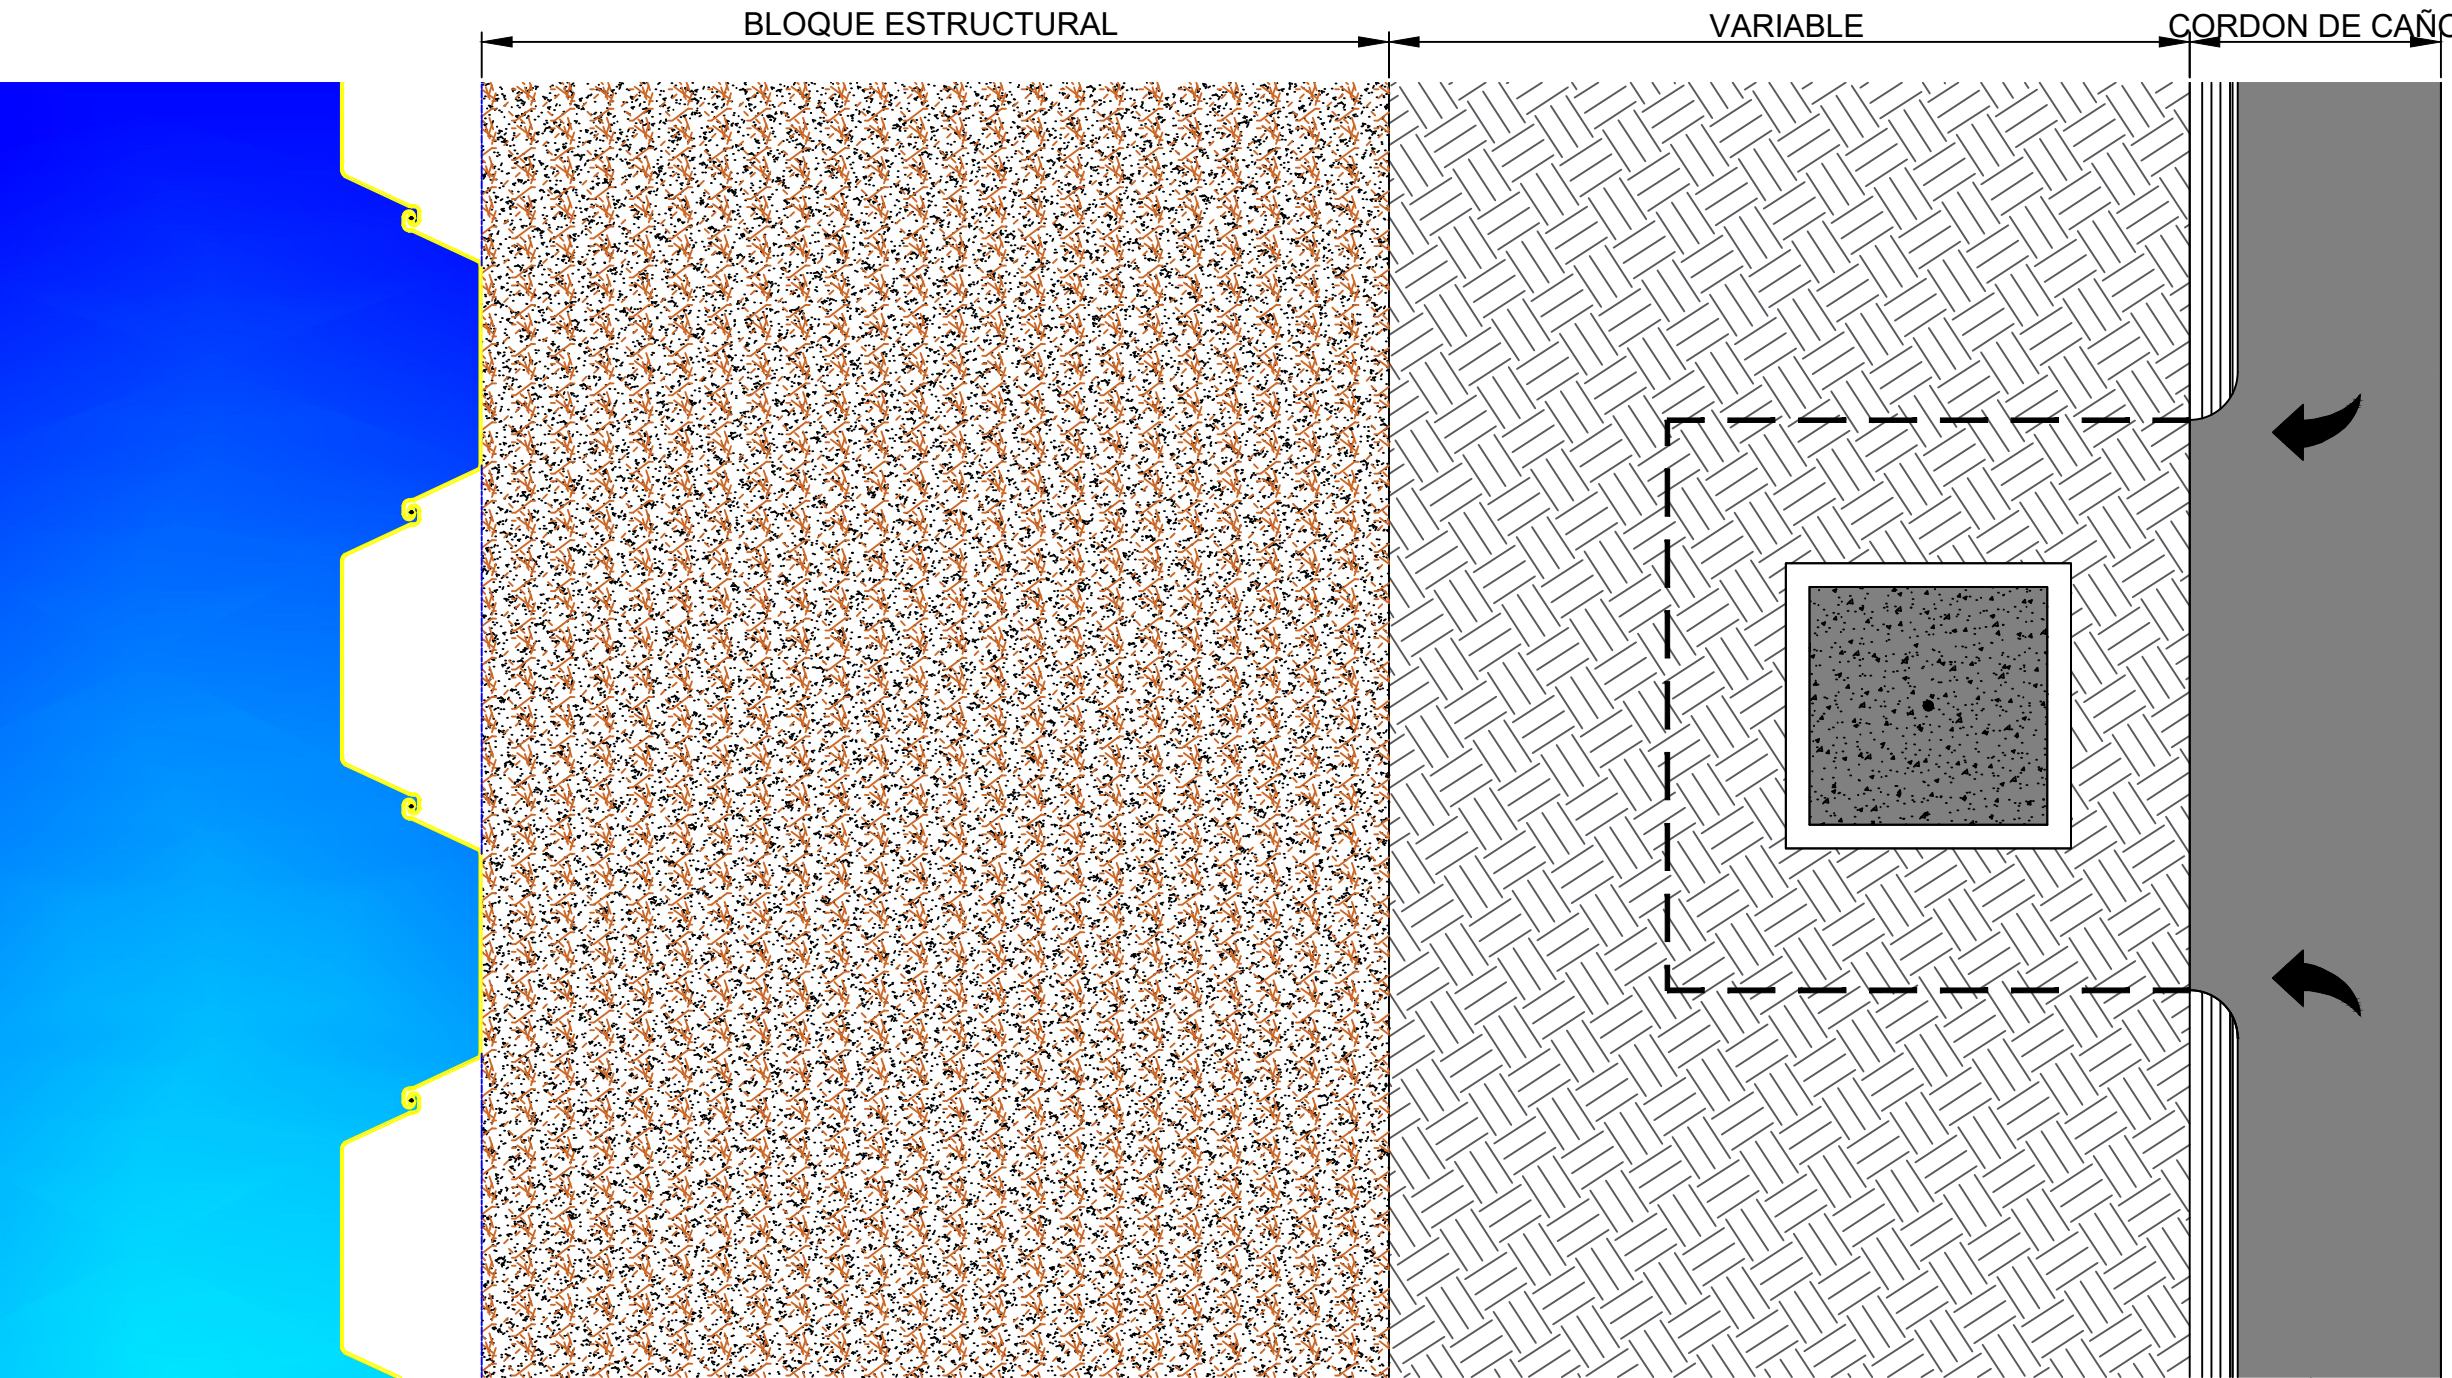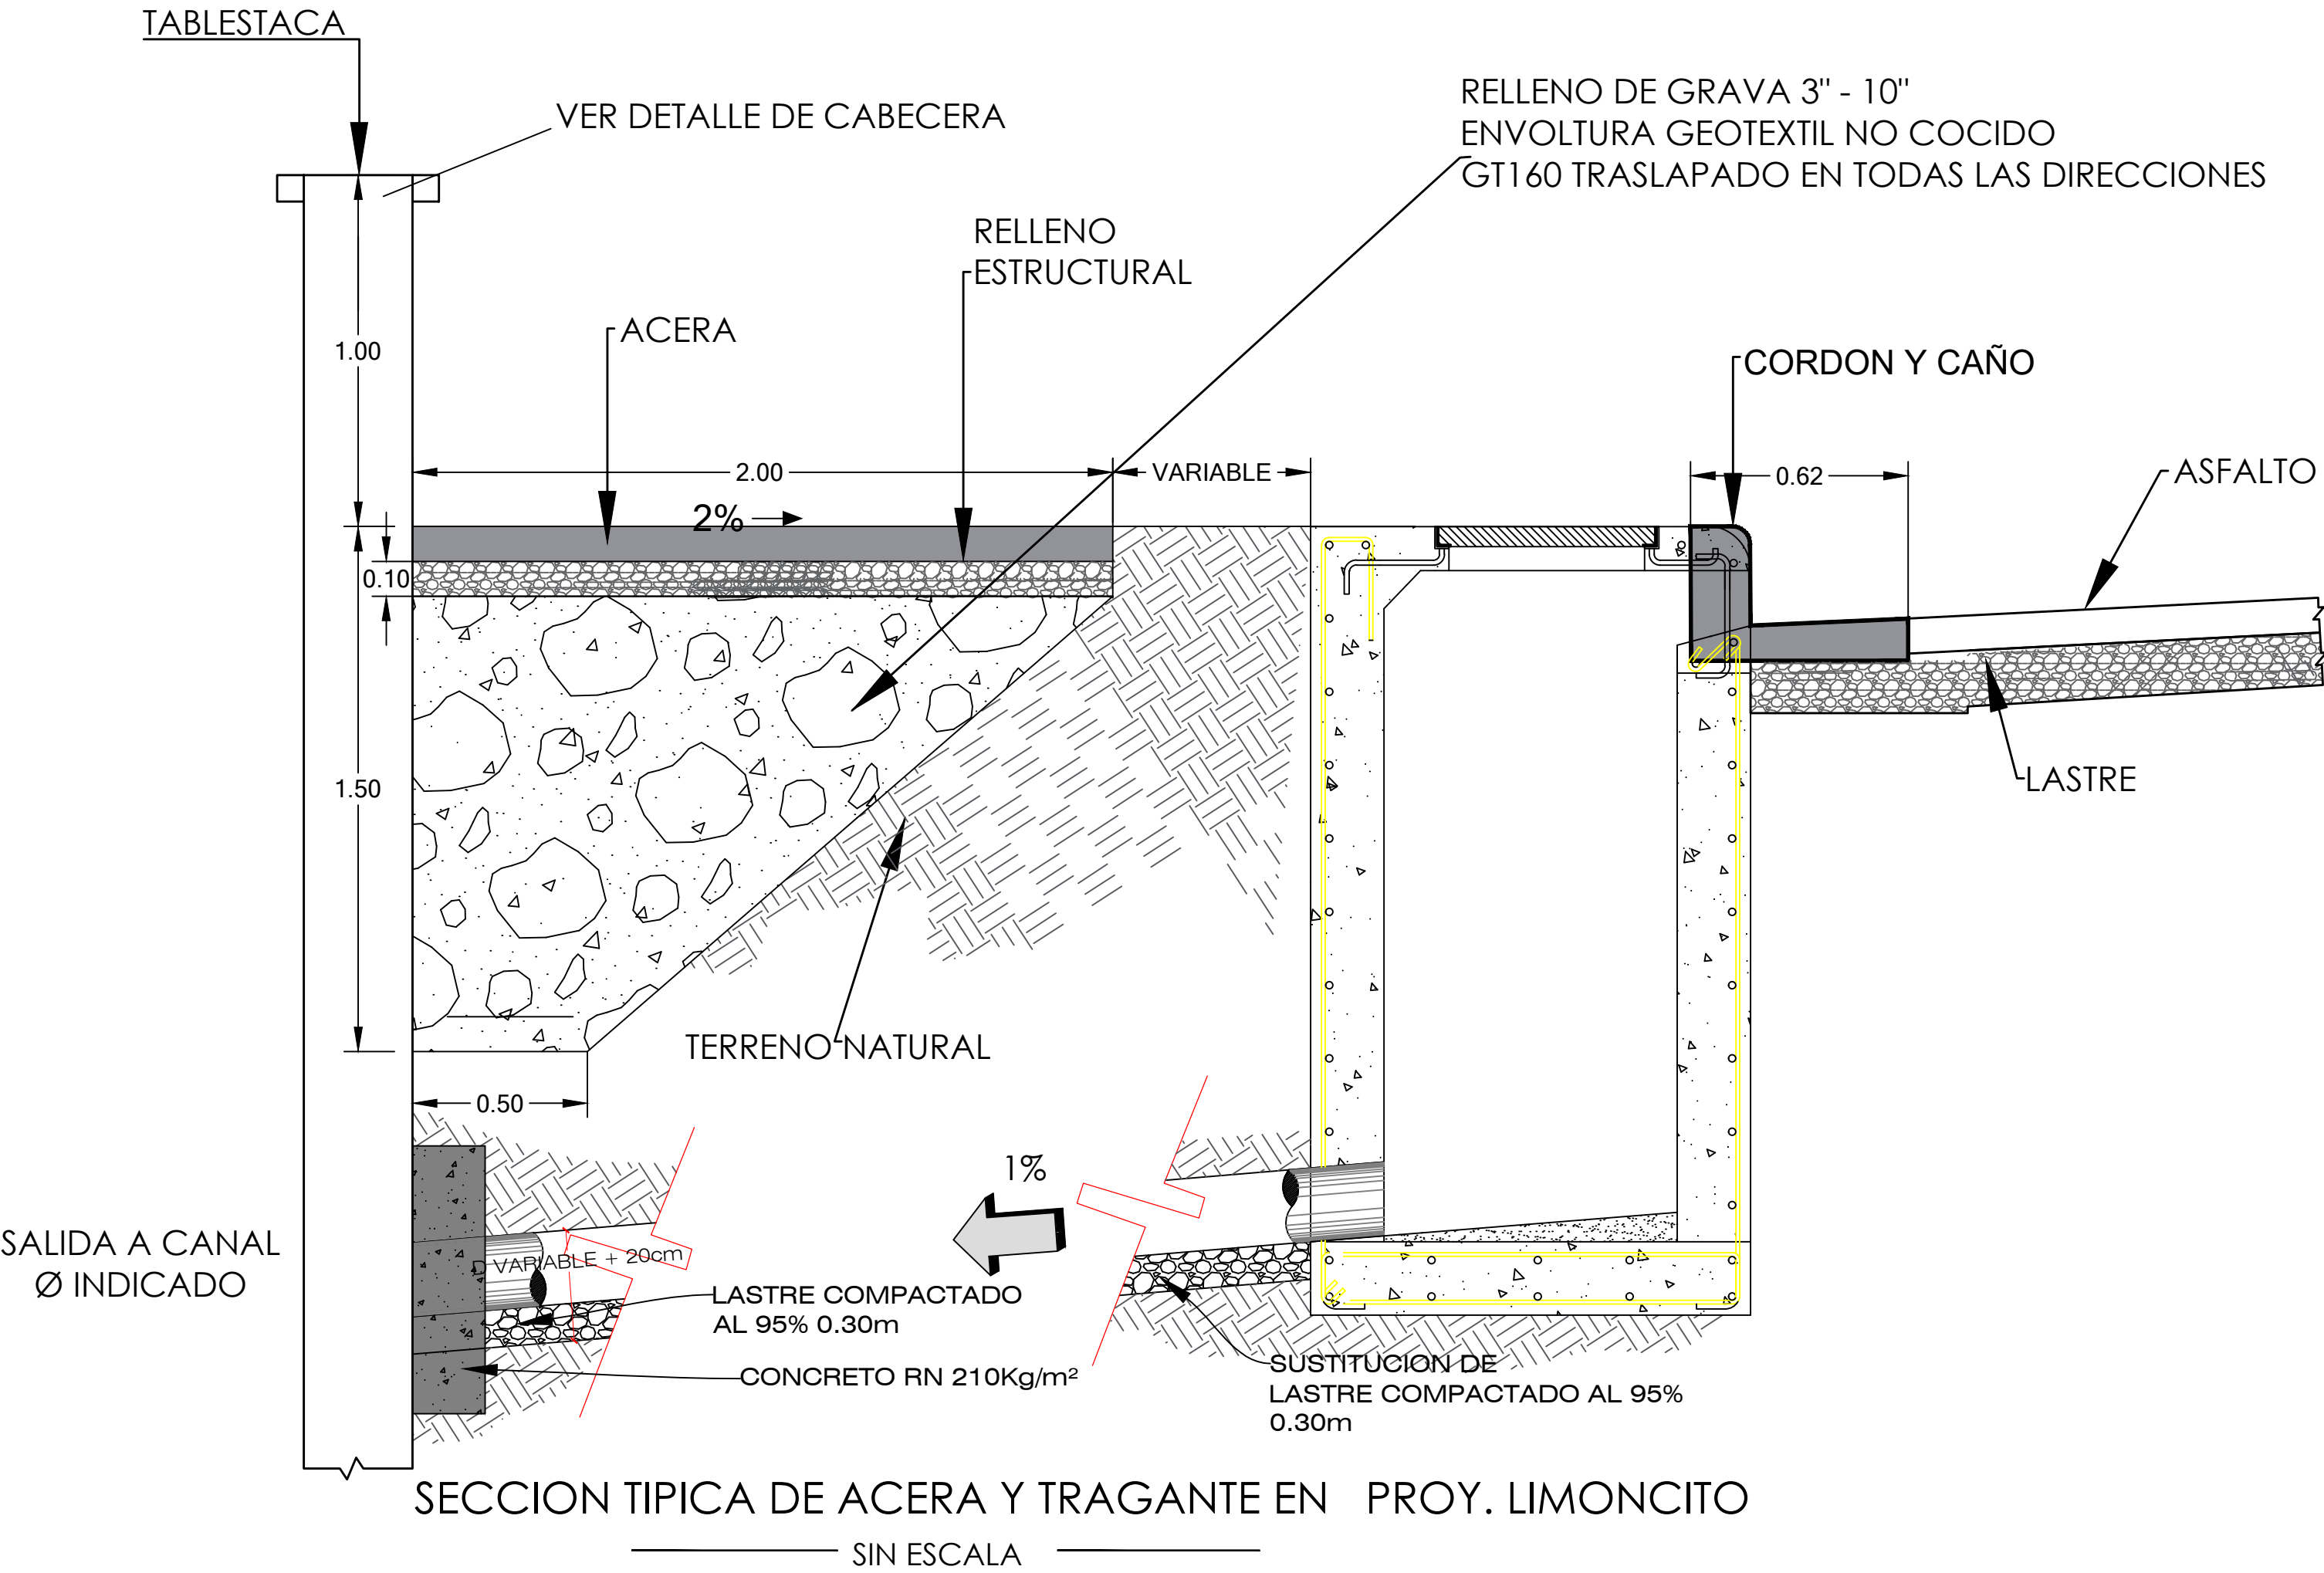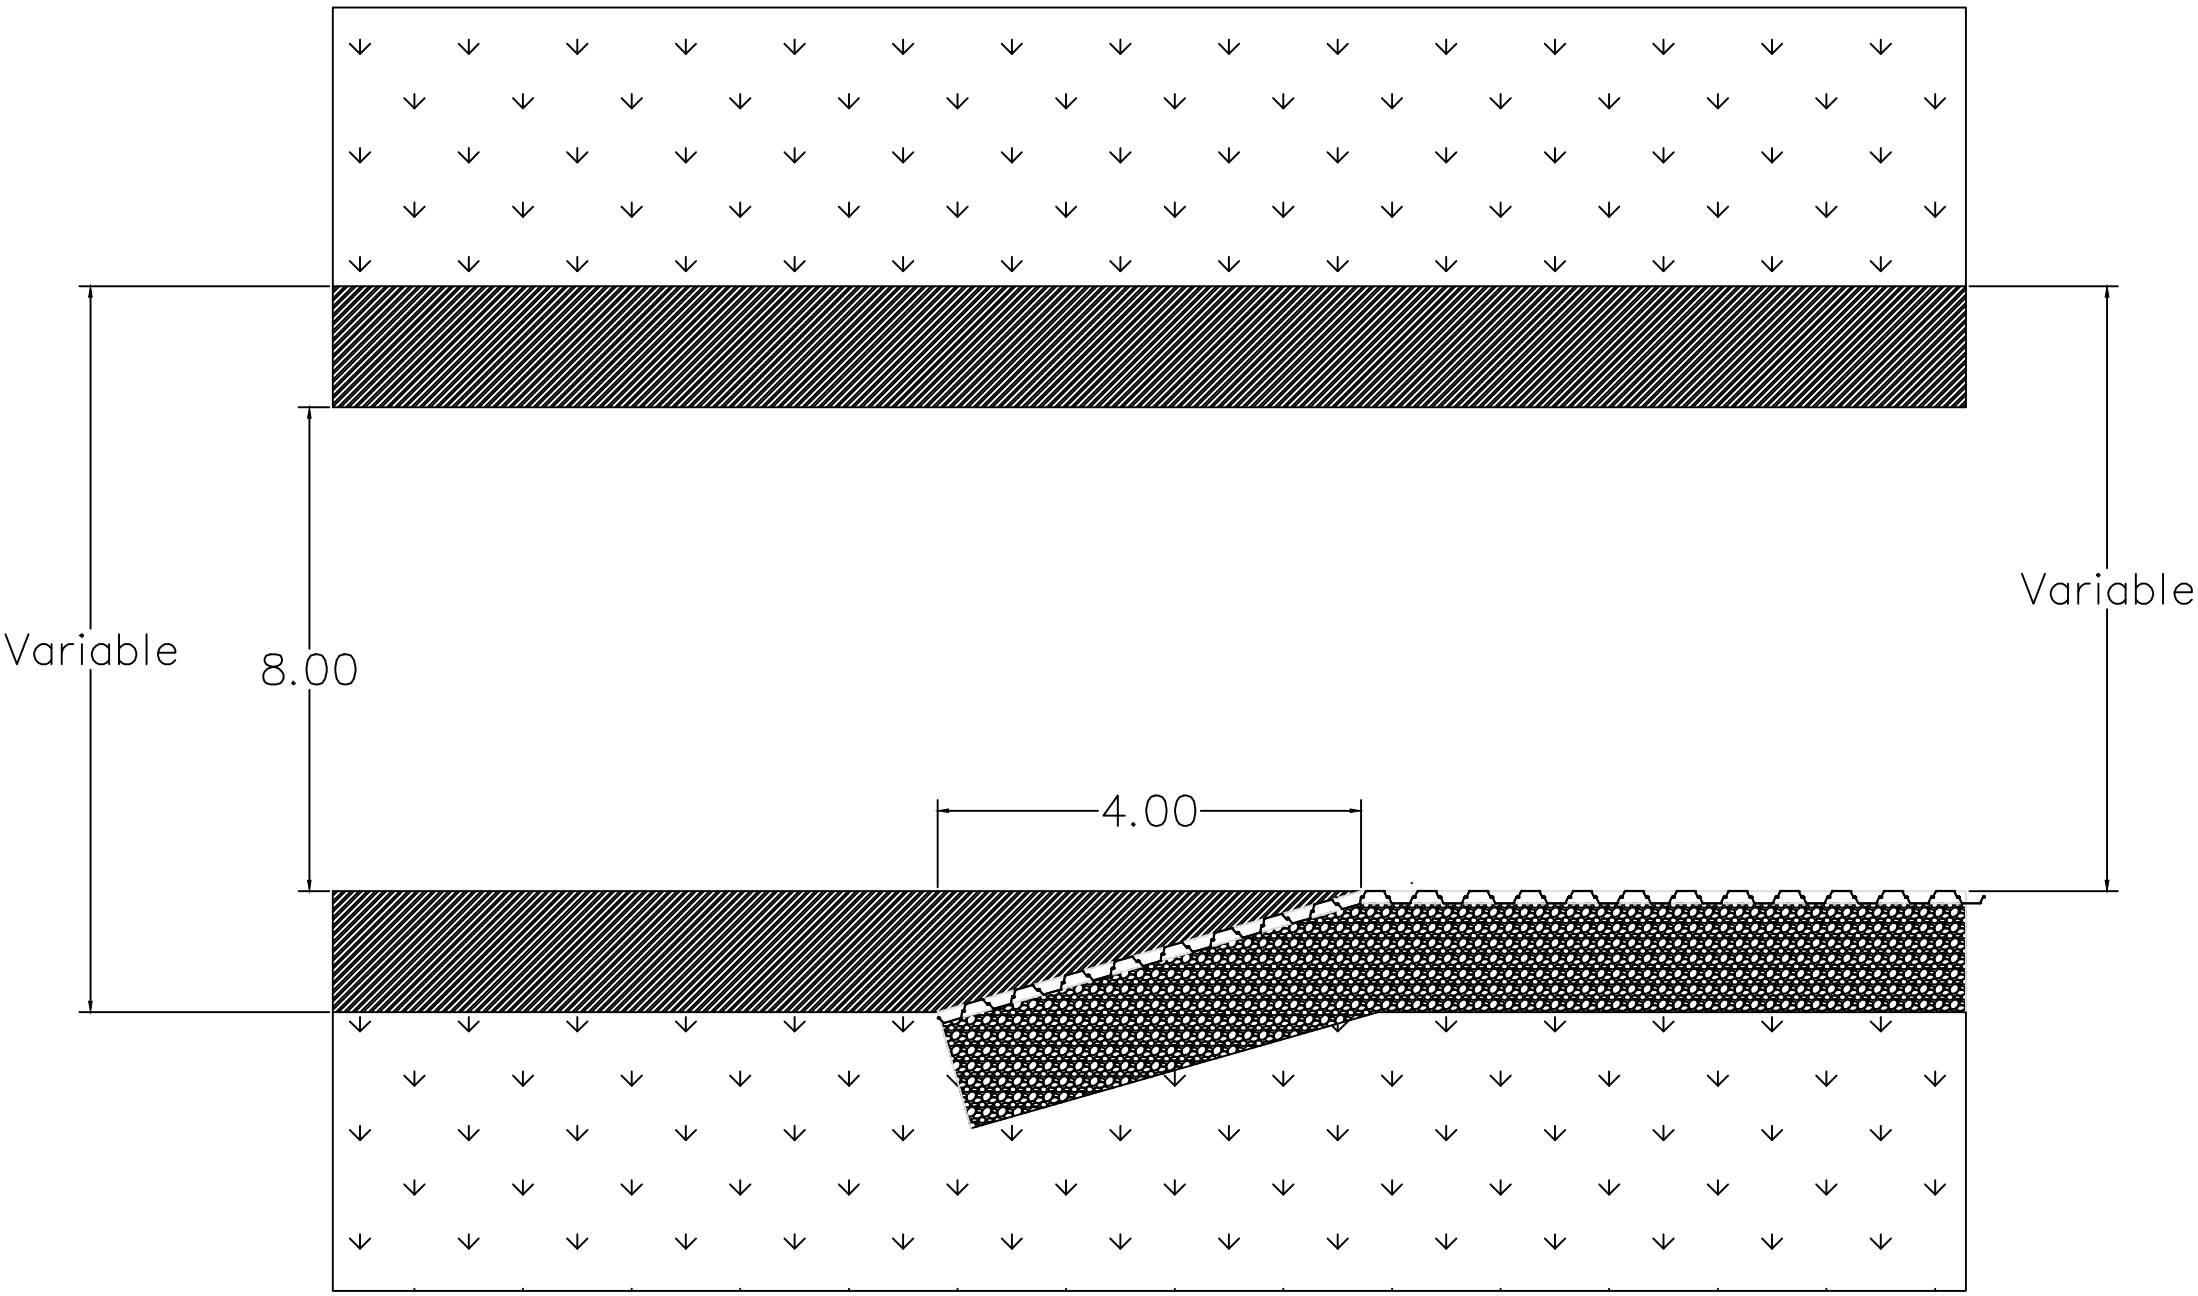

PROYECTO:
PROYECTO SISTEMA CONTROL DE INUNDACION AREA LIMONCITO

PROPIETARIO:
SENARA
CEDULA JURIDICA: 3-007-042041-11

SITA EN: **BARRIO QUINTO**

PROVINCIA	CANTON	DISTRITO
7° LIMON	1° LIMON	1° LIMON

INFORMACION REGISTRO PUBLICO:
0 (CERO)
TERRENO PUBLICO

DIBUJO: A. ZUÑIGA

PROFESIONAL RESPONSABLE DEL DISEÑO:
ING. REBECA VARGAS FERNANDEZ
No. IAB. 30416

PROFESIONAL RESPONSABLE DEL DISEÑO:
ING. YASSER ESPINOZA RIVERA
No. IAB. 33109

ARCHIVO: //DIBUJO2021/
LIMONCITO CIUDAD PUERTO/
QUEB.CHOCOLATE /
FERTIL Y SECCIONES AYA.DWG

CONTENIDO:
DETALLE DE TRAGANTE EN CORDON DE CAÑO

ESCALA INDICADA	FECHA NOVIEMBRE 2022	LAMINA 07/08
-----------------	----------------------	--------------