
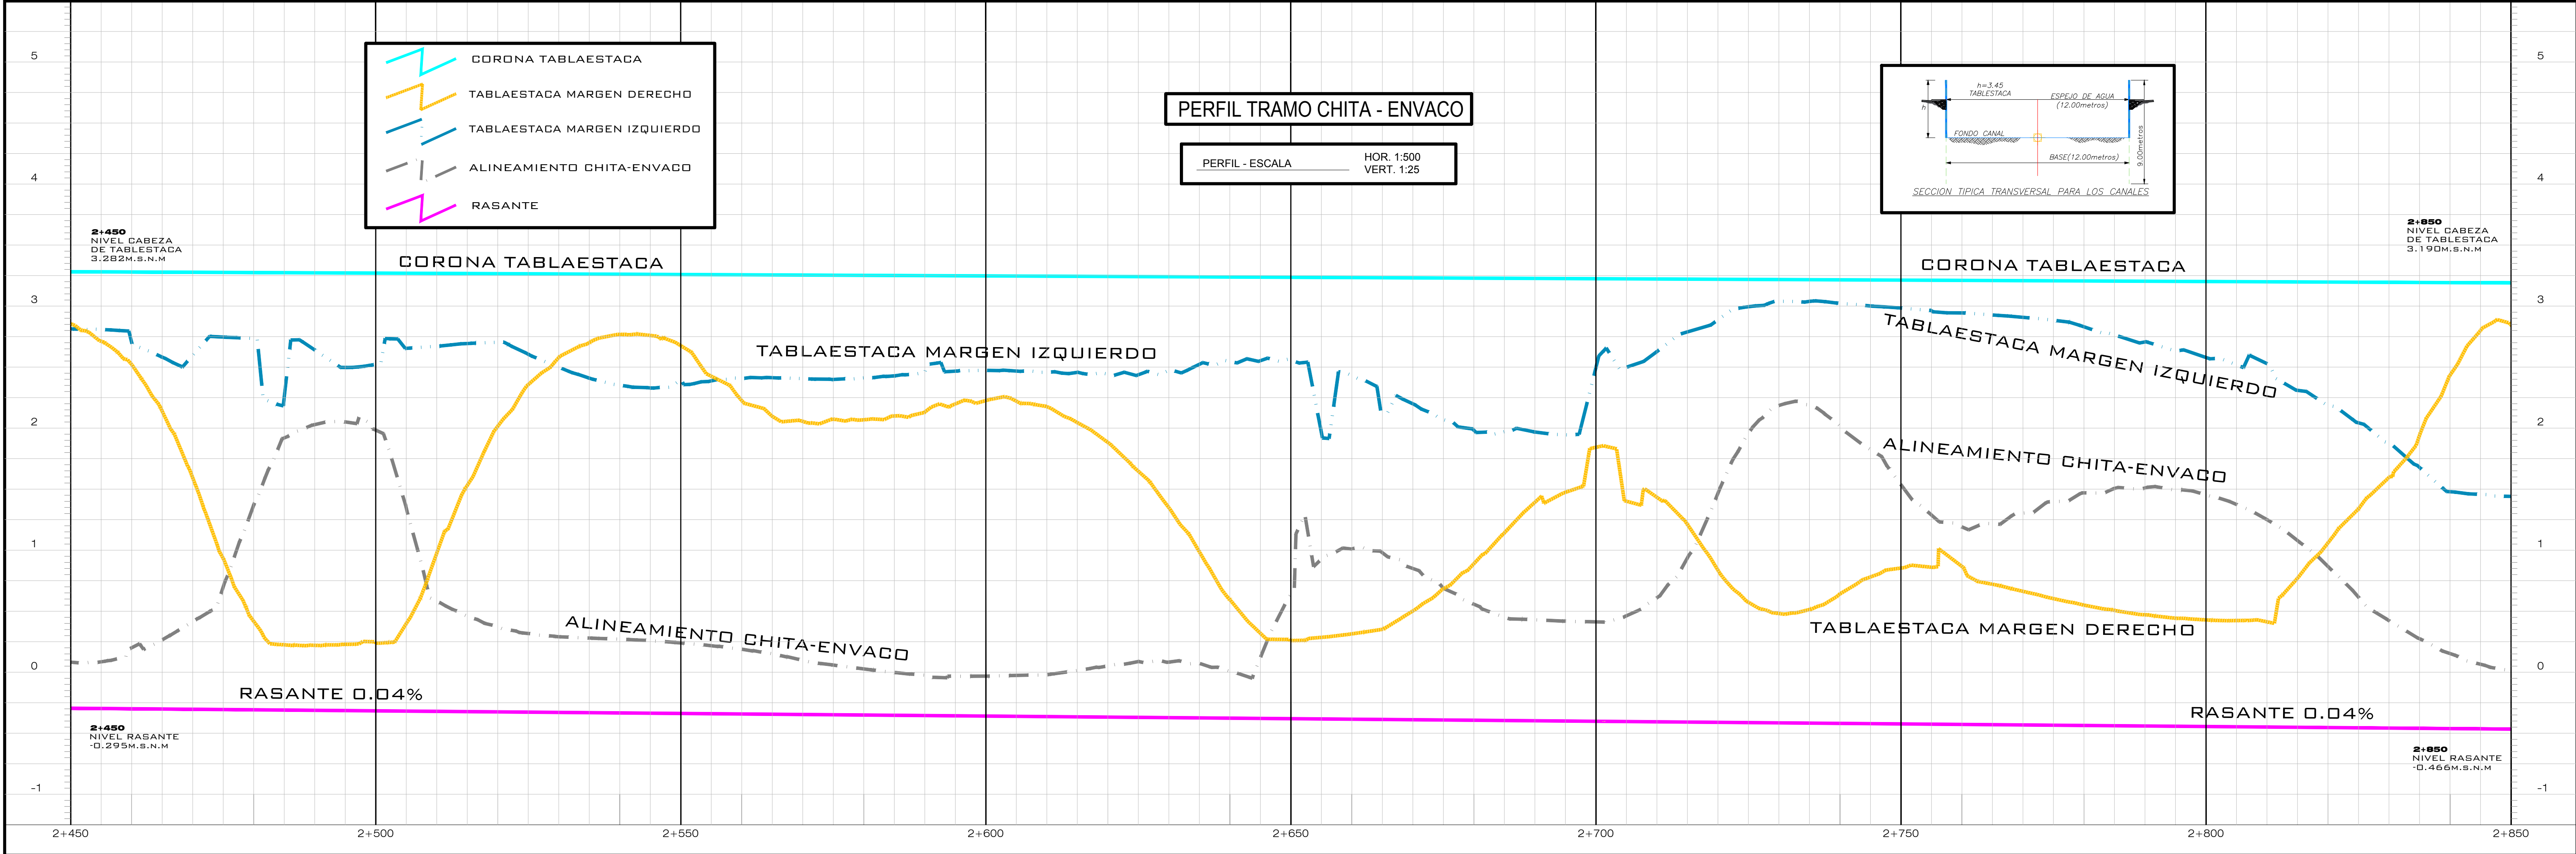


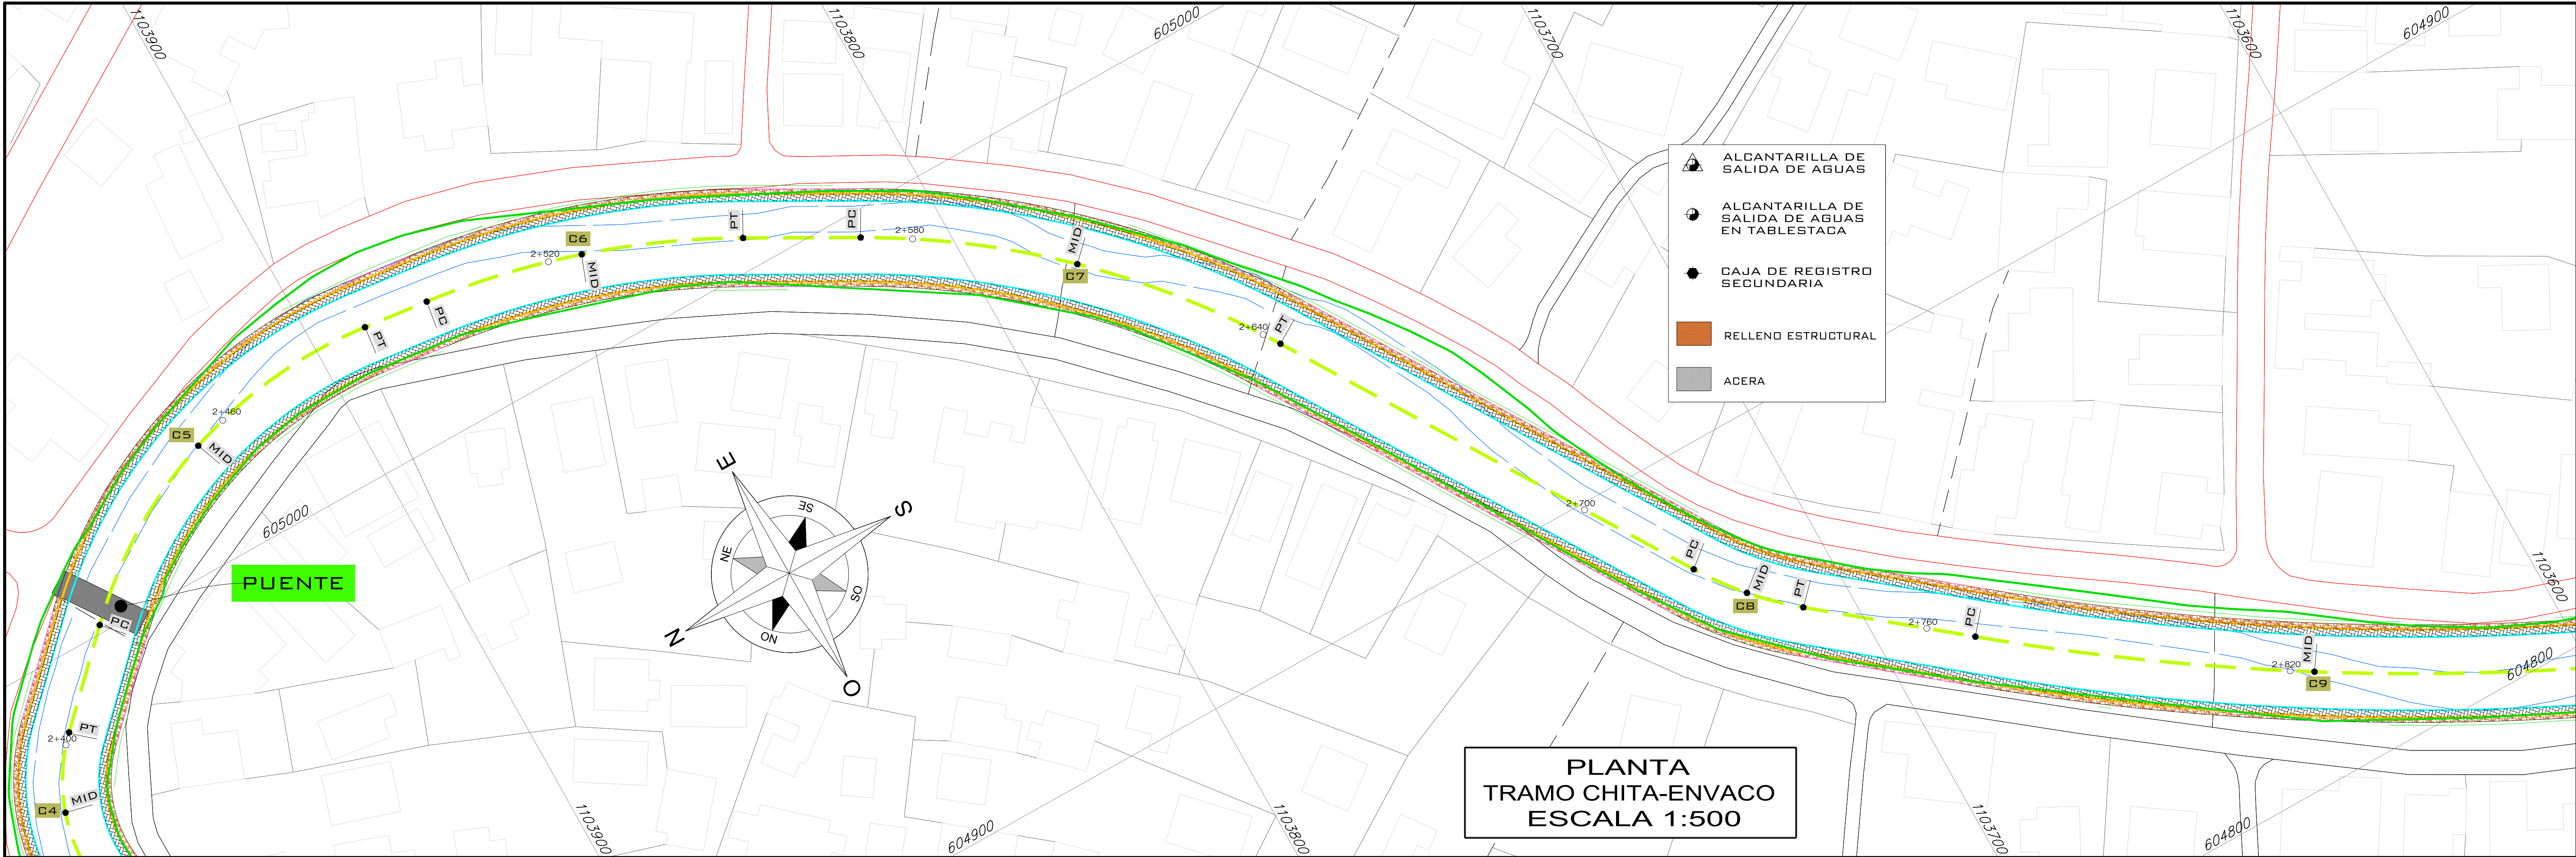

senara

PROYECTO: **PROYECTO SISTEMA CONTROL DE INUNDACION TRAMO CHITA-ENVACO**

PROPIETARIO: **SENARA**
CEDULA JURIDICA: 3-007-042041-11

SITA EN: **BARRIO QUINTO**

PROVINCIA: **7° LIMON** CANTON: **1° LIMON** DISTRITO: **1° LIMON**

INFORMACION REGISTRO PUBLICO: **0 (CERO)**
TERRENOS PUBLICOS

DIBUJO: A.ZURIGA

PROFESIONAL RESPONSABLE DEL DISEÑO: **ING. REBECA VARGAS FERNANDEZ**
NO. IAB. 30416

PROFESIONAL RESPONSABLE DEL DISEÑO: **ING. YASSER ESPINOZA RIVERA**
NO. IAB. 33109

ARCHIVO: //DIBUJO2022/ LIMON CIUDAD PUERTO /CHITA-ENVACO.DWG

CONTENIDO: **PLANTA PERFIL DE 2+450 A 2+850**

ESCALA INDICADA: **NOVIEMBRE 2022** LAMINA: **02/66**