
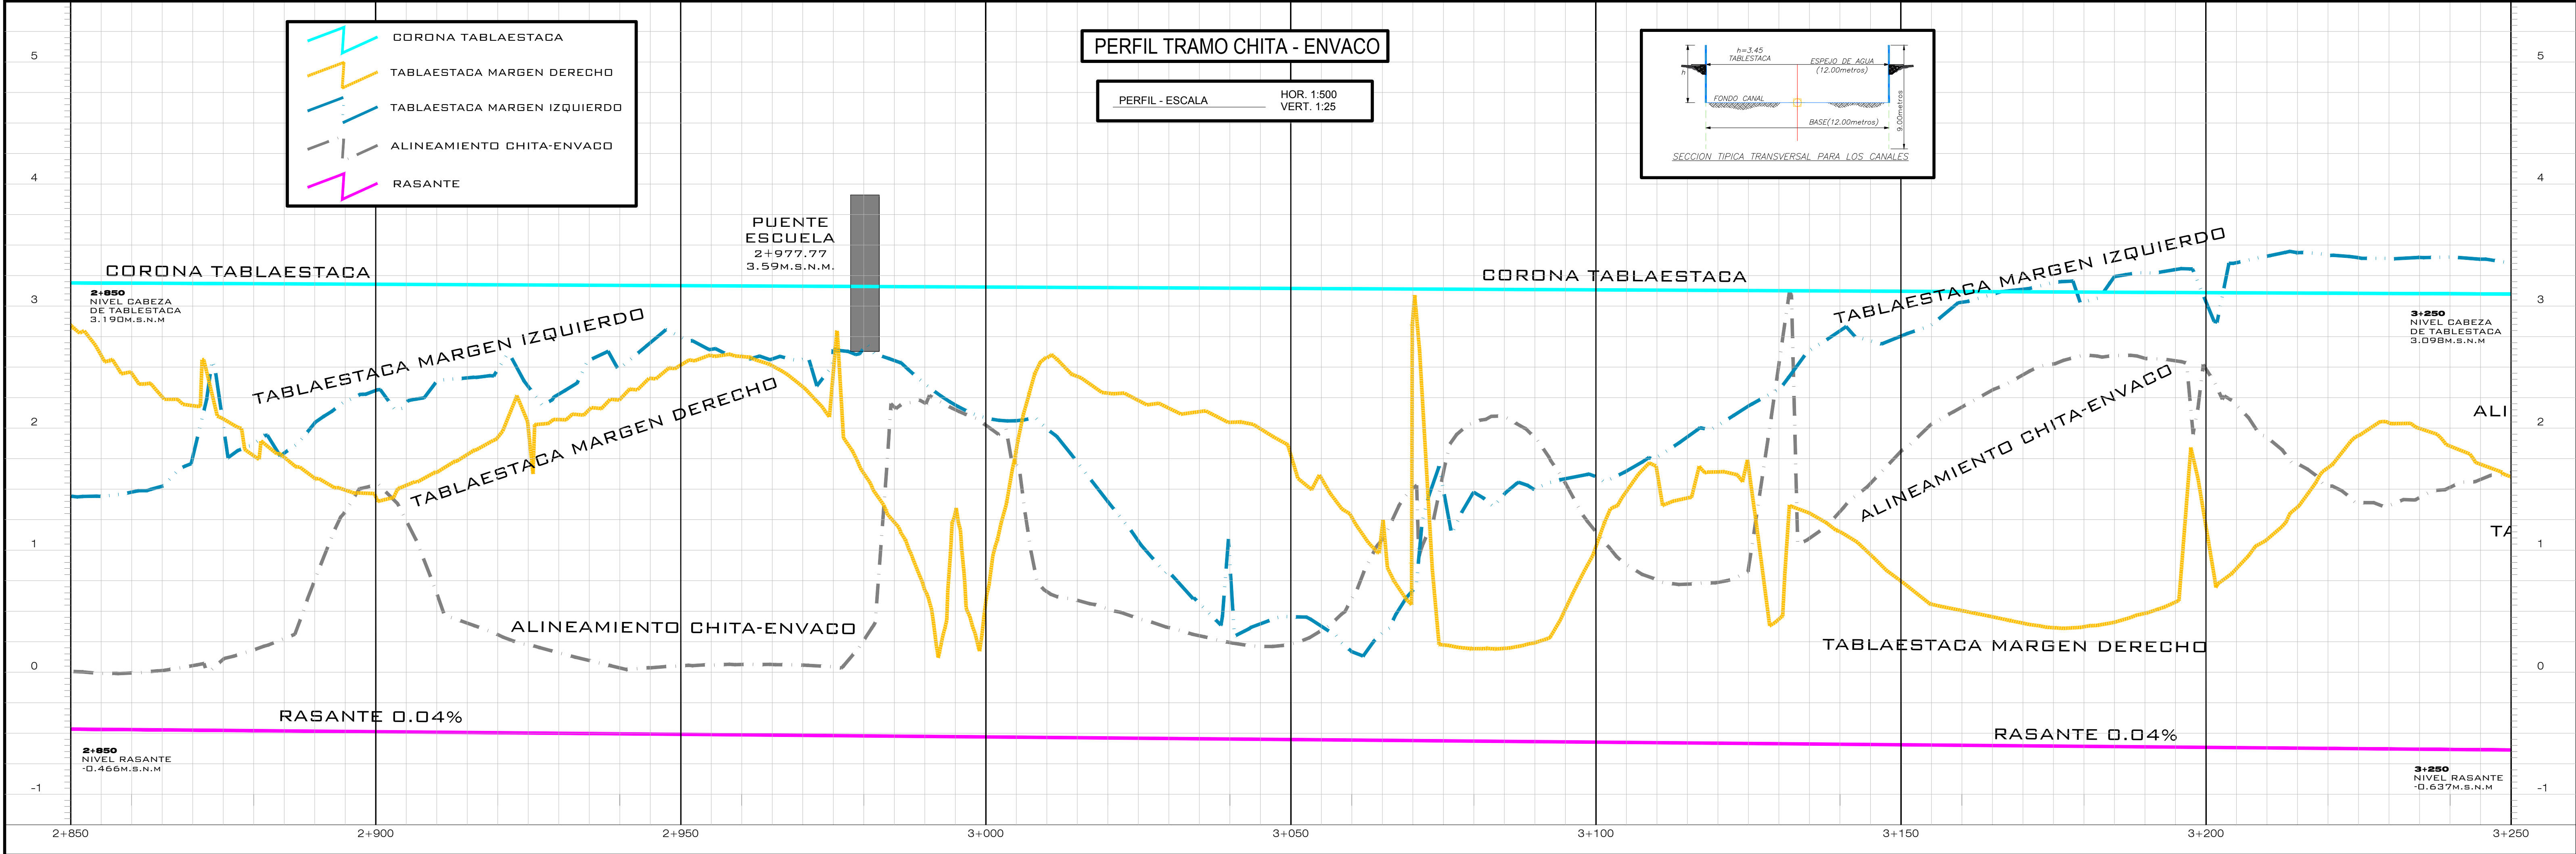


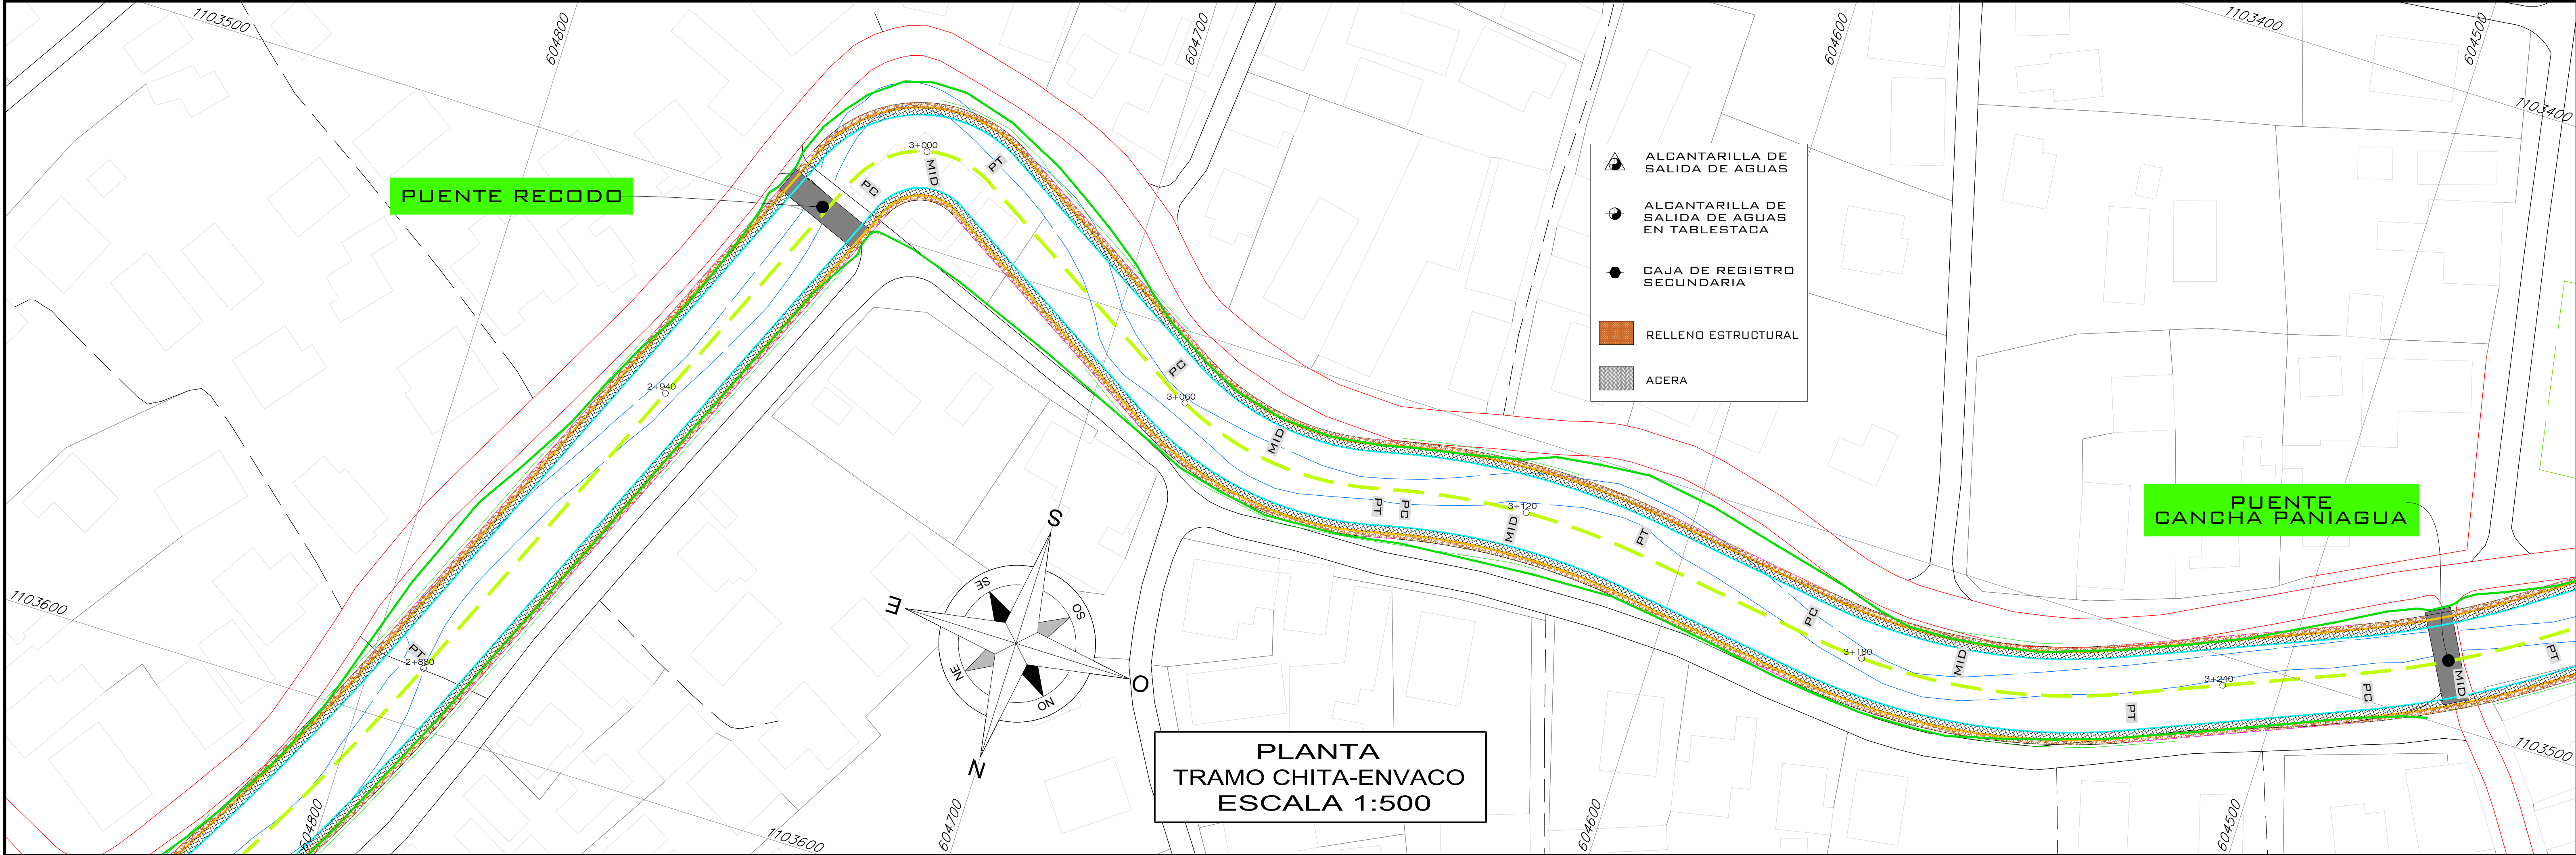

PROYECTO:

PROYECTO SISTEMA CONTROL DE INUNDACION TRAMO CHITA-ENVACO

PROPIETARIO:

SENARA
CEDULA JURIDICA: 3-007-042041-11

SITA EN: BARRIO QUINTO		
PROVINCIA	CANTON	DISTRITO
7 ^o LIMON	1 ^o LIMON	1 ^o LIMON

INFORMACION REGISTRO PUBLICO:

0 (CERO)
TERRENOS PUBLICOS

DIBUJO: AZURIGA

PROFESIONAL RESPONSABLE DEL DISEÑO:

ING. REBECA VARGAS FERNANDEZ
No. IAB. 30416

PROFESIONAL RESPONSABLE DEL DISEÑO:

ING. YASSER ESPINOZA RIVERA
No. IAB. 33109

ARCHIVO: //DIBUJO2022/ LIMON CIUDAD PUERTO /CHITA-ENVACO.DWG

CONTENIDO:

PLANTA PERFIL DE 2+850 A 3+250

ESCALA INDICADA	FECHA NOVIEMBRE 2022	LAMINA 03/66
-----------------	----------------------	--------------