

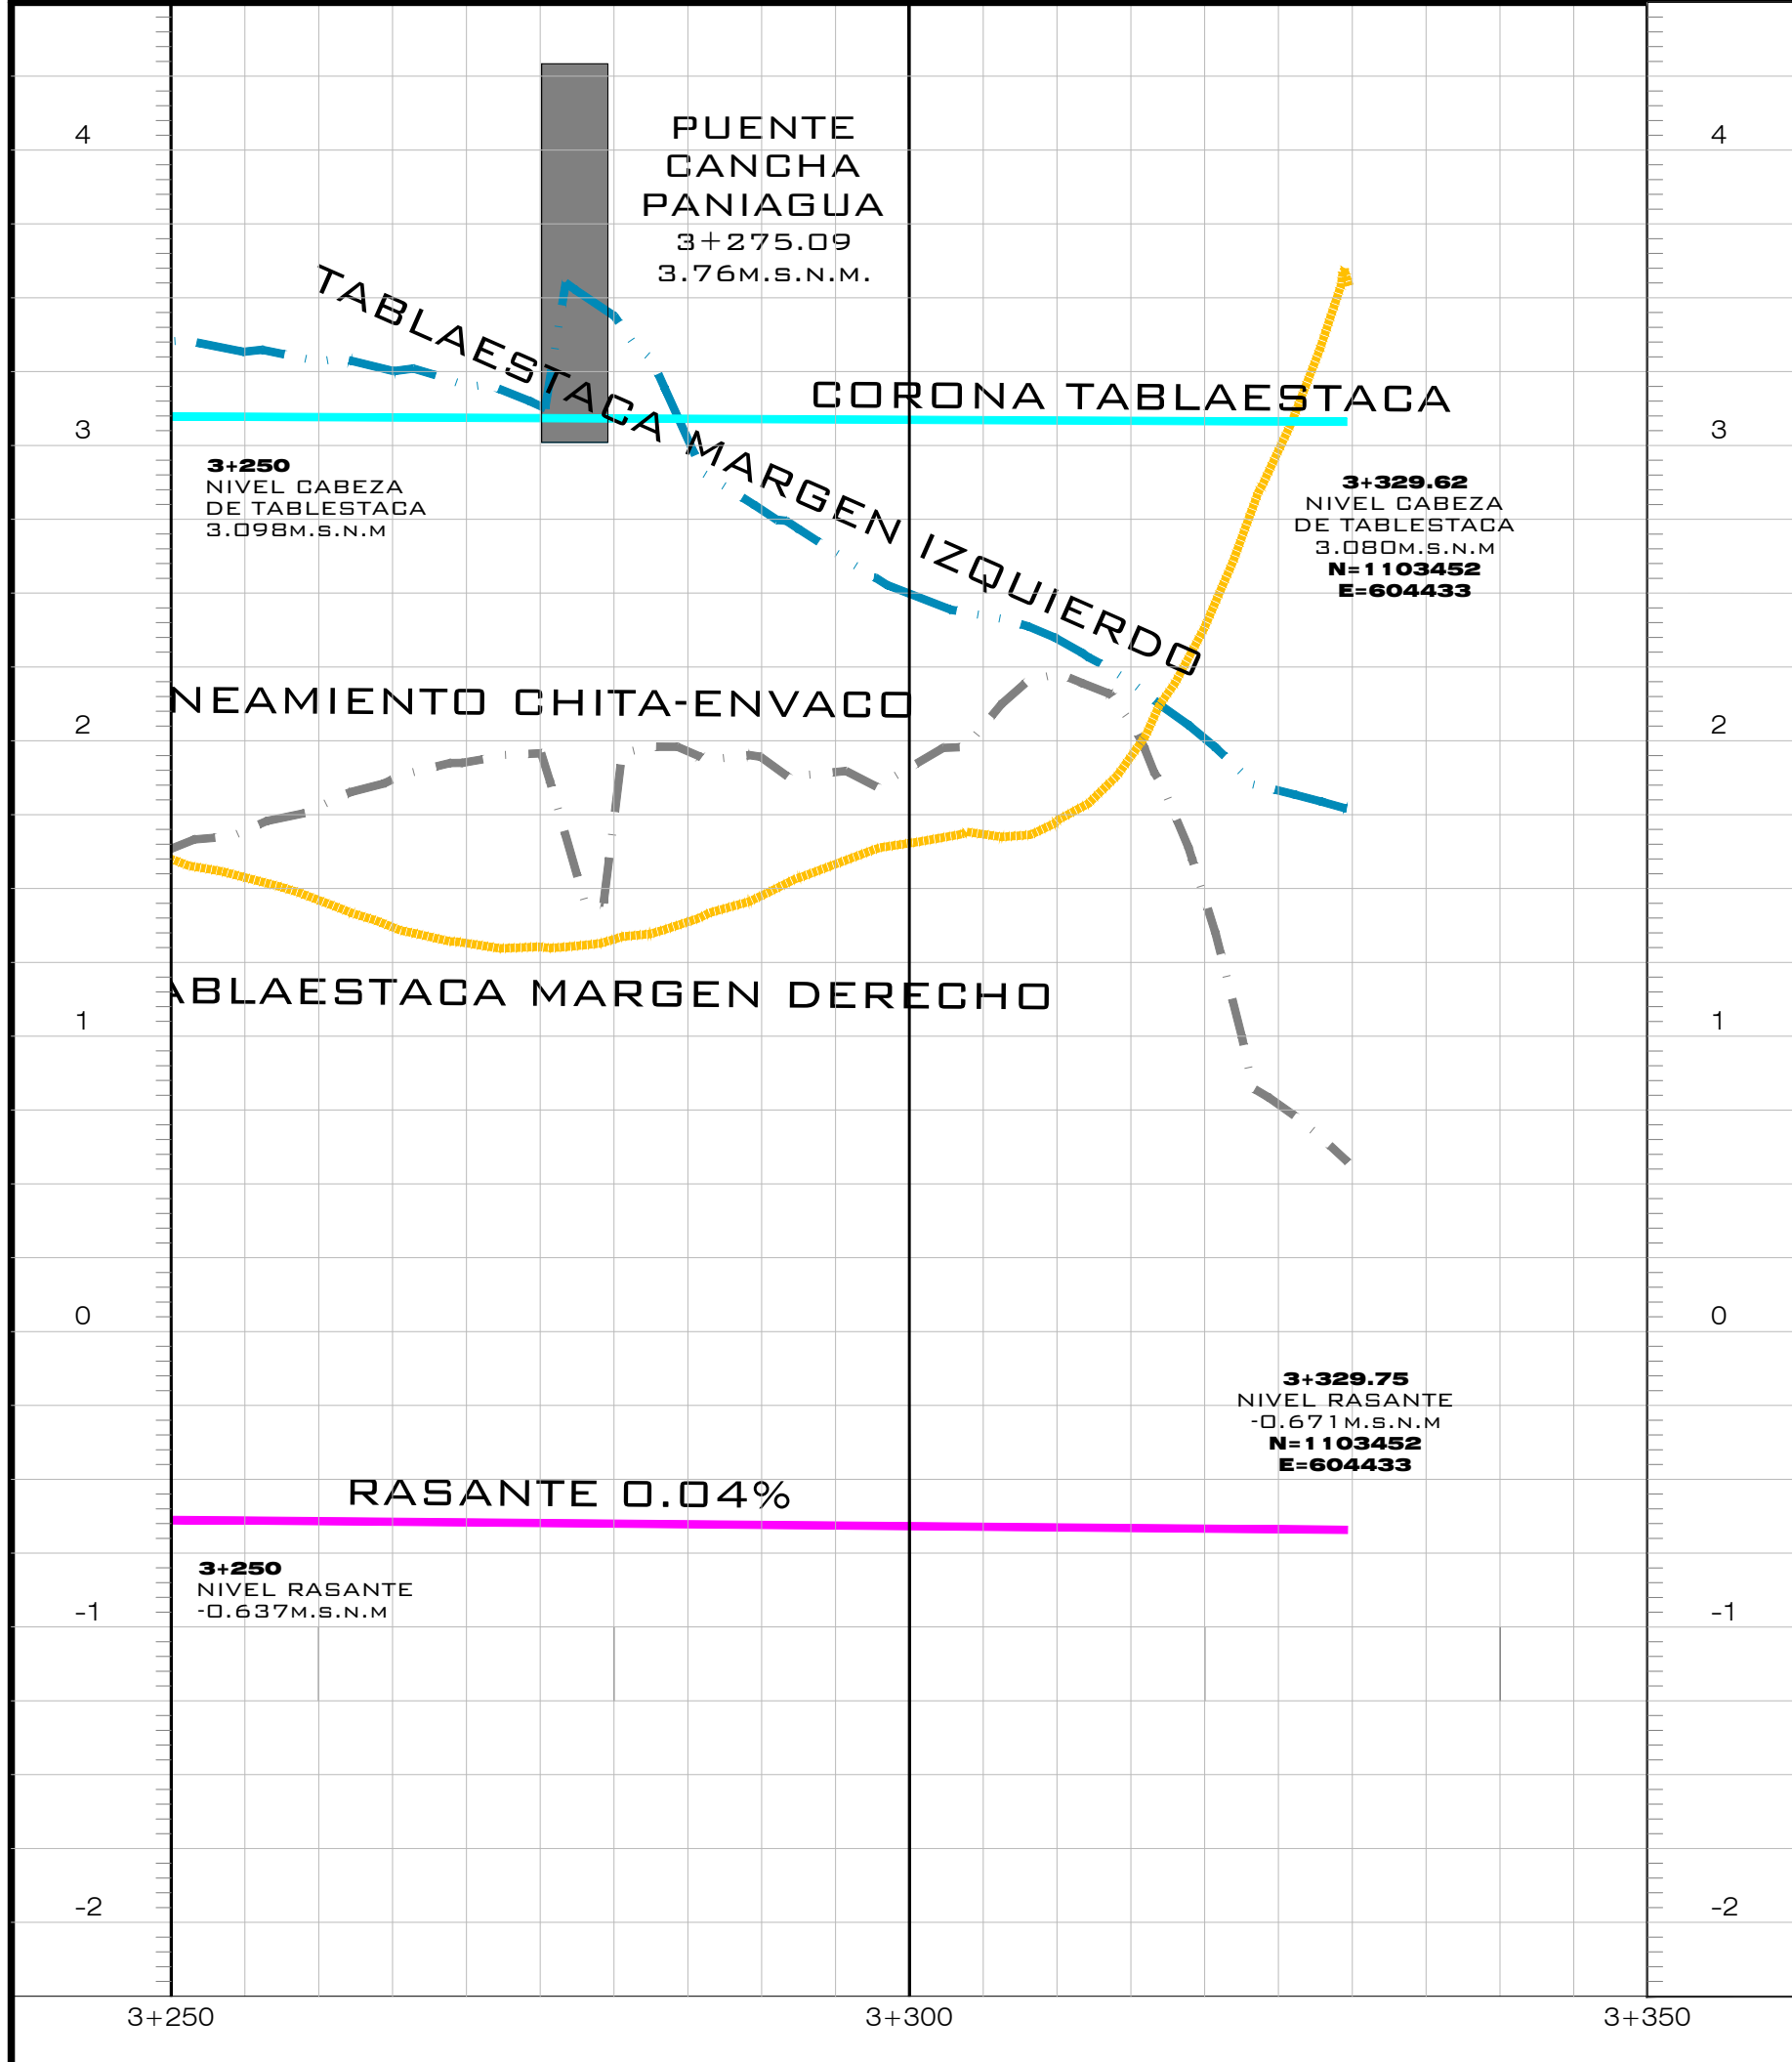


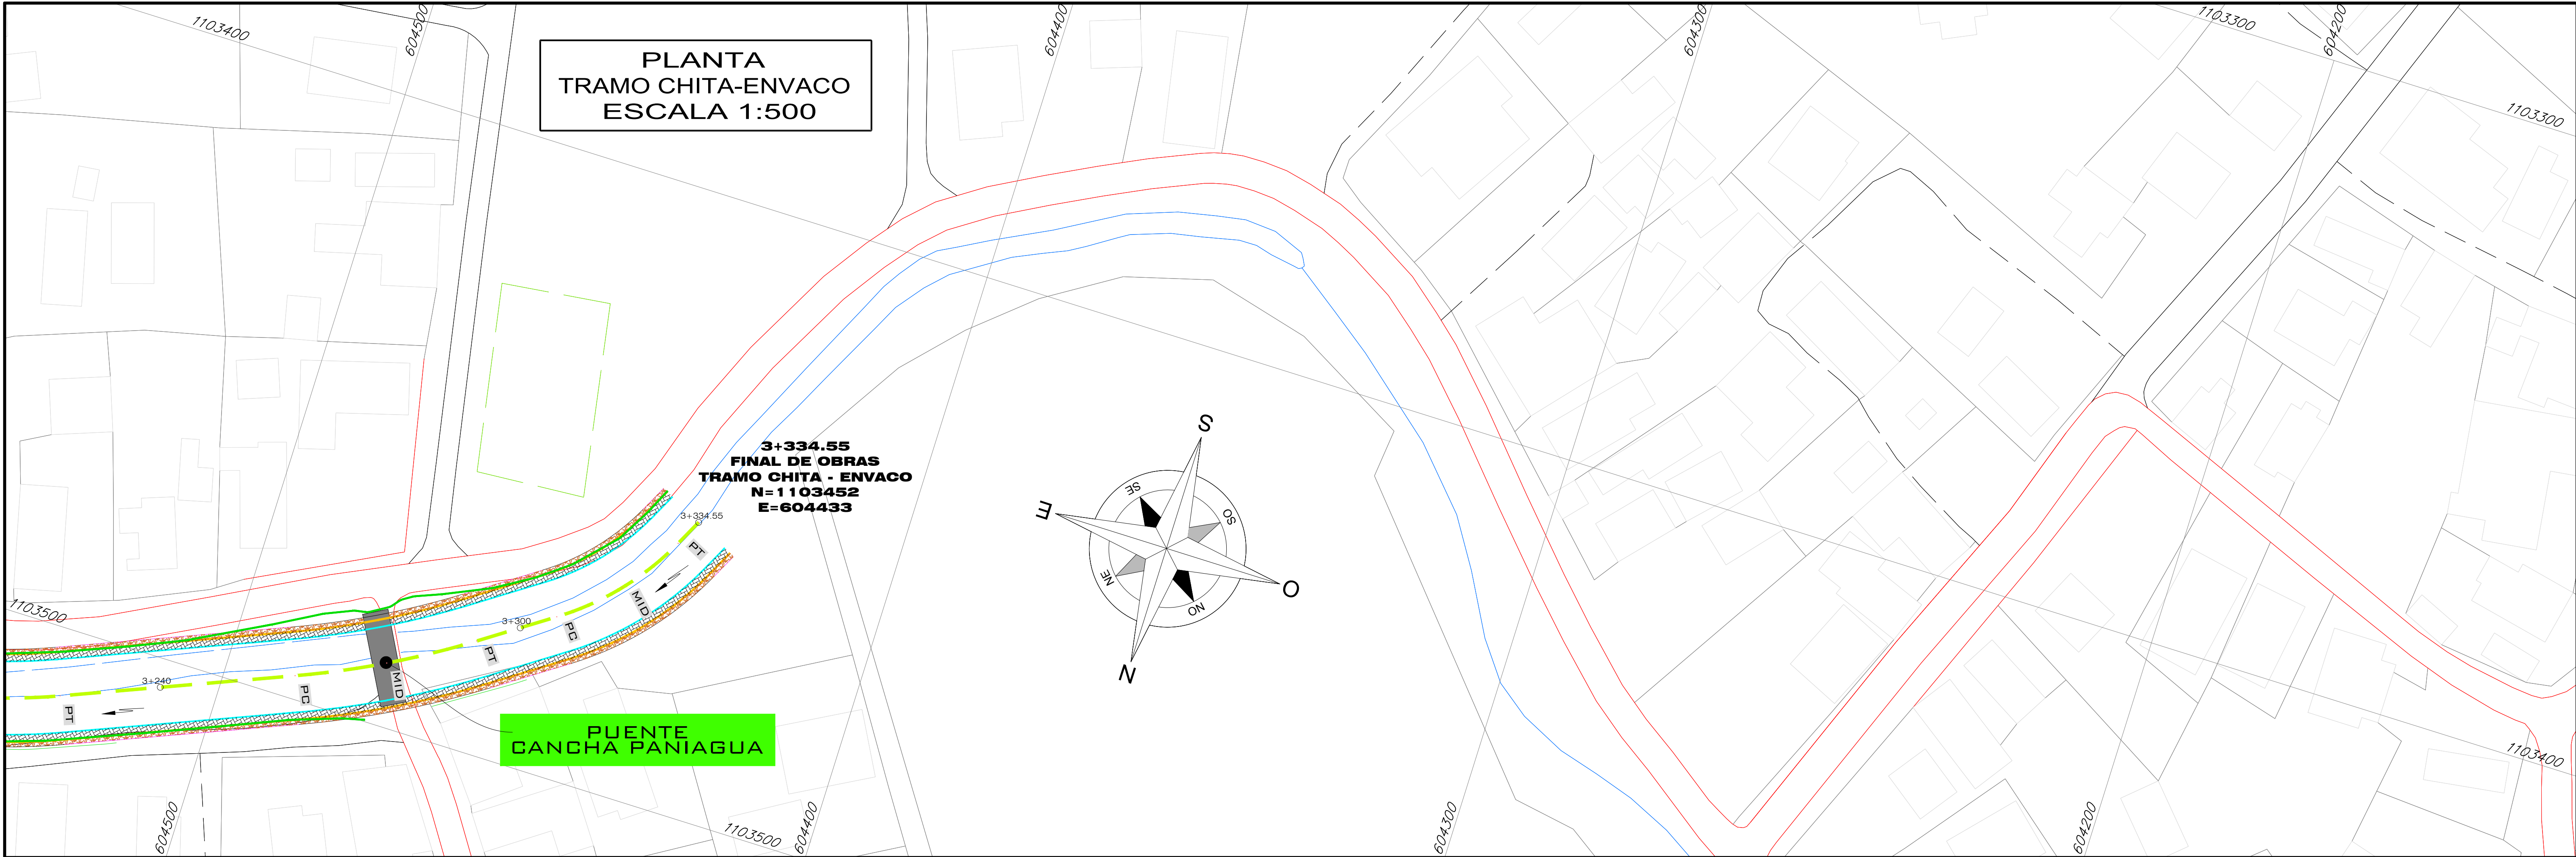

PERFIL TRAMO CHITA - ENVACO

PERFIL - ESCALA HOR. 1:500
VERT. 1:25

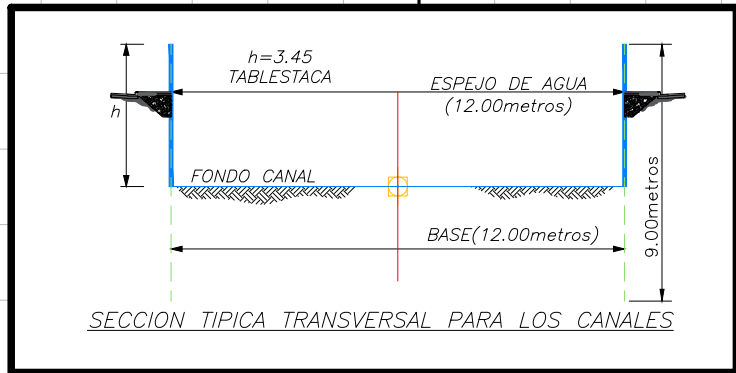

- ALCANTARILLA DE SALIDA DE AGUAS
- ALCANTARILLA DE SALIDA DE AGUAS EN TABLAESTACA
- CAJA DE REGISTRO SECUNDARIA
- RELLENO ESTRUCTURAL
- ACERA

- CORONA TABLAESTACA
- TABLAESTACA MARGEN DERECHO
- TABLAESTACA MARGEN IZQUIERDO
- ALINEAMIENTO CHITA-ENVACO
- RASANTE

PROYECTO:

**PROYECTO
SISTEMA CONTROL DE
INUNDACION
TRAMO CHITA-ENVACO**

PROPIETARIO:

SENARA
CEDULA JURIDICA: 3-007-042041-11

SITA EN:	BARRIO QUINTO		
PROVINCIA	CANTON	DISTRITO	
7 ^o LIMON	1 ^o LIMON	1 ^o LIMON	

INFORMACION REGISTRO PUBLICO:

0 (CERO)
TERRENOS PUBLICOS

DIBUJO: A.ZURIGA

PROFESIONAL RESPONSABLE DEL DISEÑO:

ING. REBECA VARGAS FERNANDEZ
No. IAB. 30416

PROFESIONAL RESPONSABLE DEL DISEÑO:

ING. YASSER ESPINOZA RIVERA
No. IAB. 33109

ARCHIVO: //DIBUJO2022/
LIMON CIUDAD PUERTO
/CHITA-ENVACO.DWG

CONTENIDO:

**PLANTA PERFIL
DE
3+250 A 3+329.75**

ESCALA INDICADA	FECHA NOVIEMBRE 2022	LAMINA 04/66
--------------------	-------------------------	-----------------