

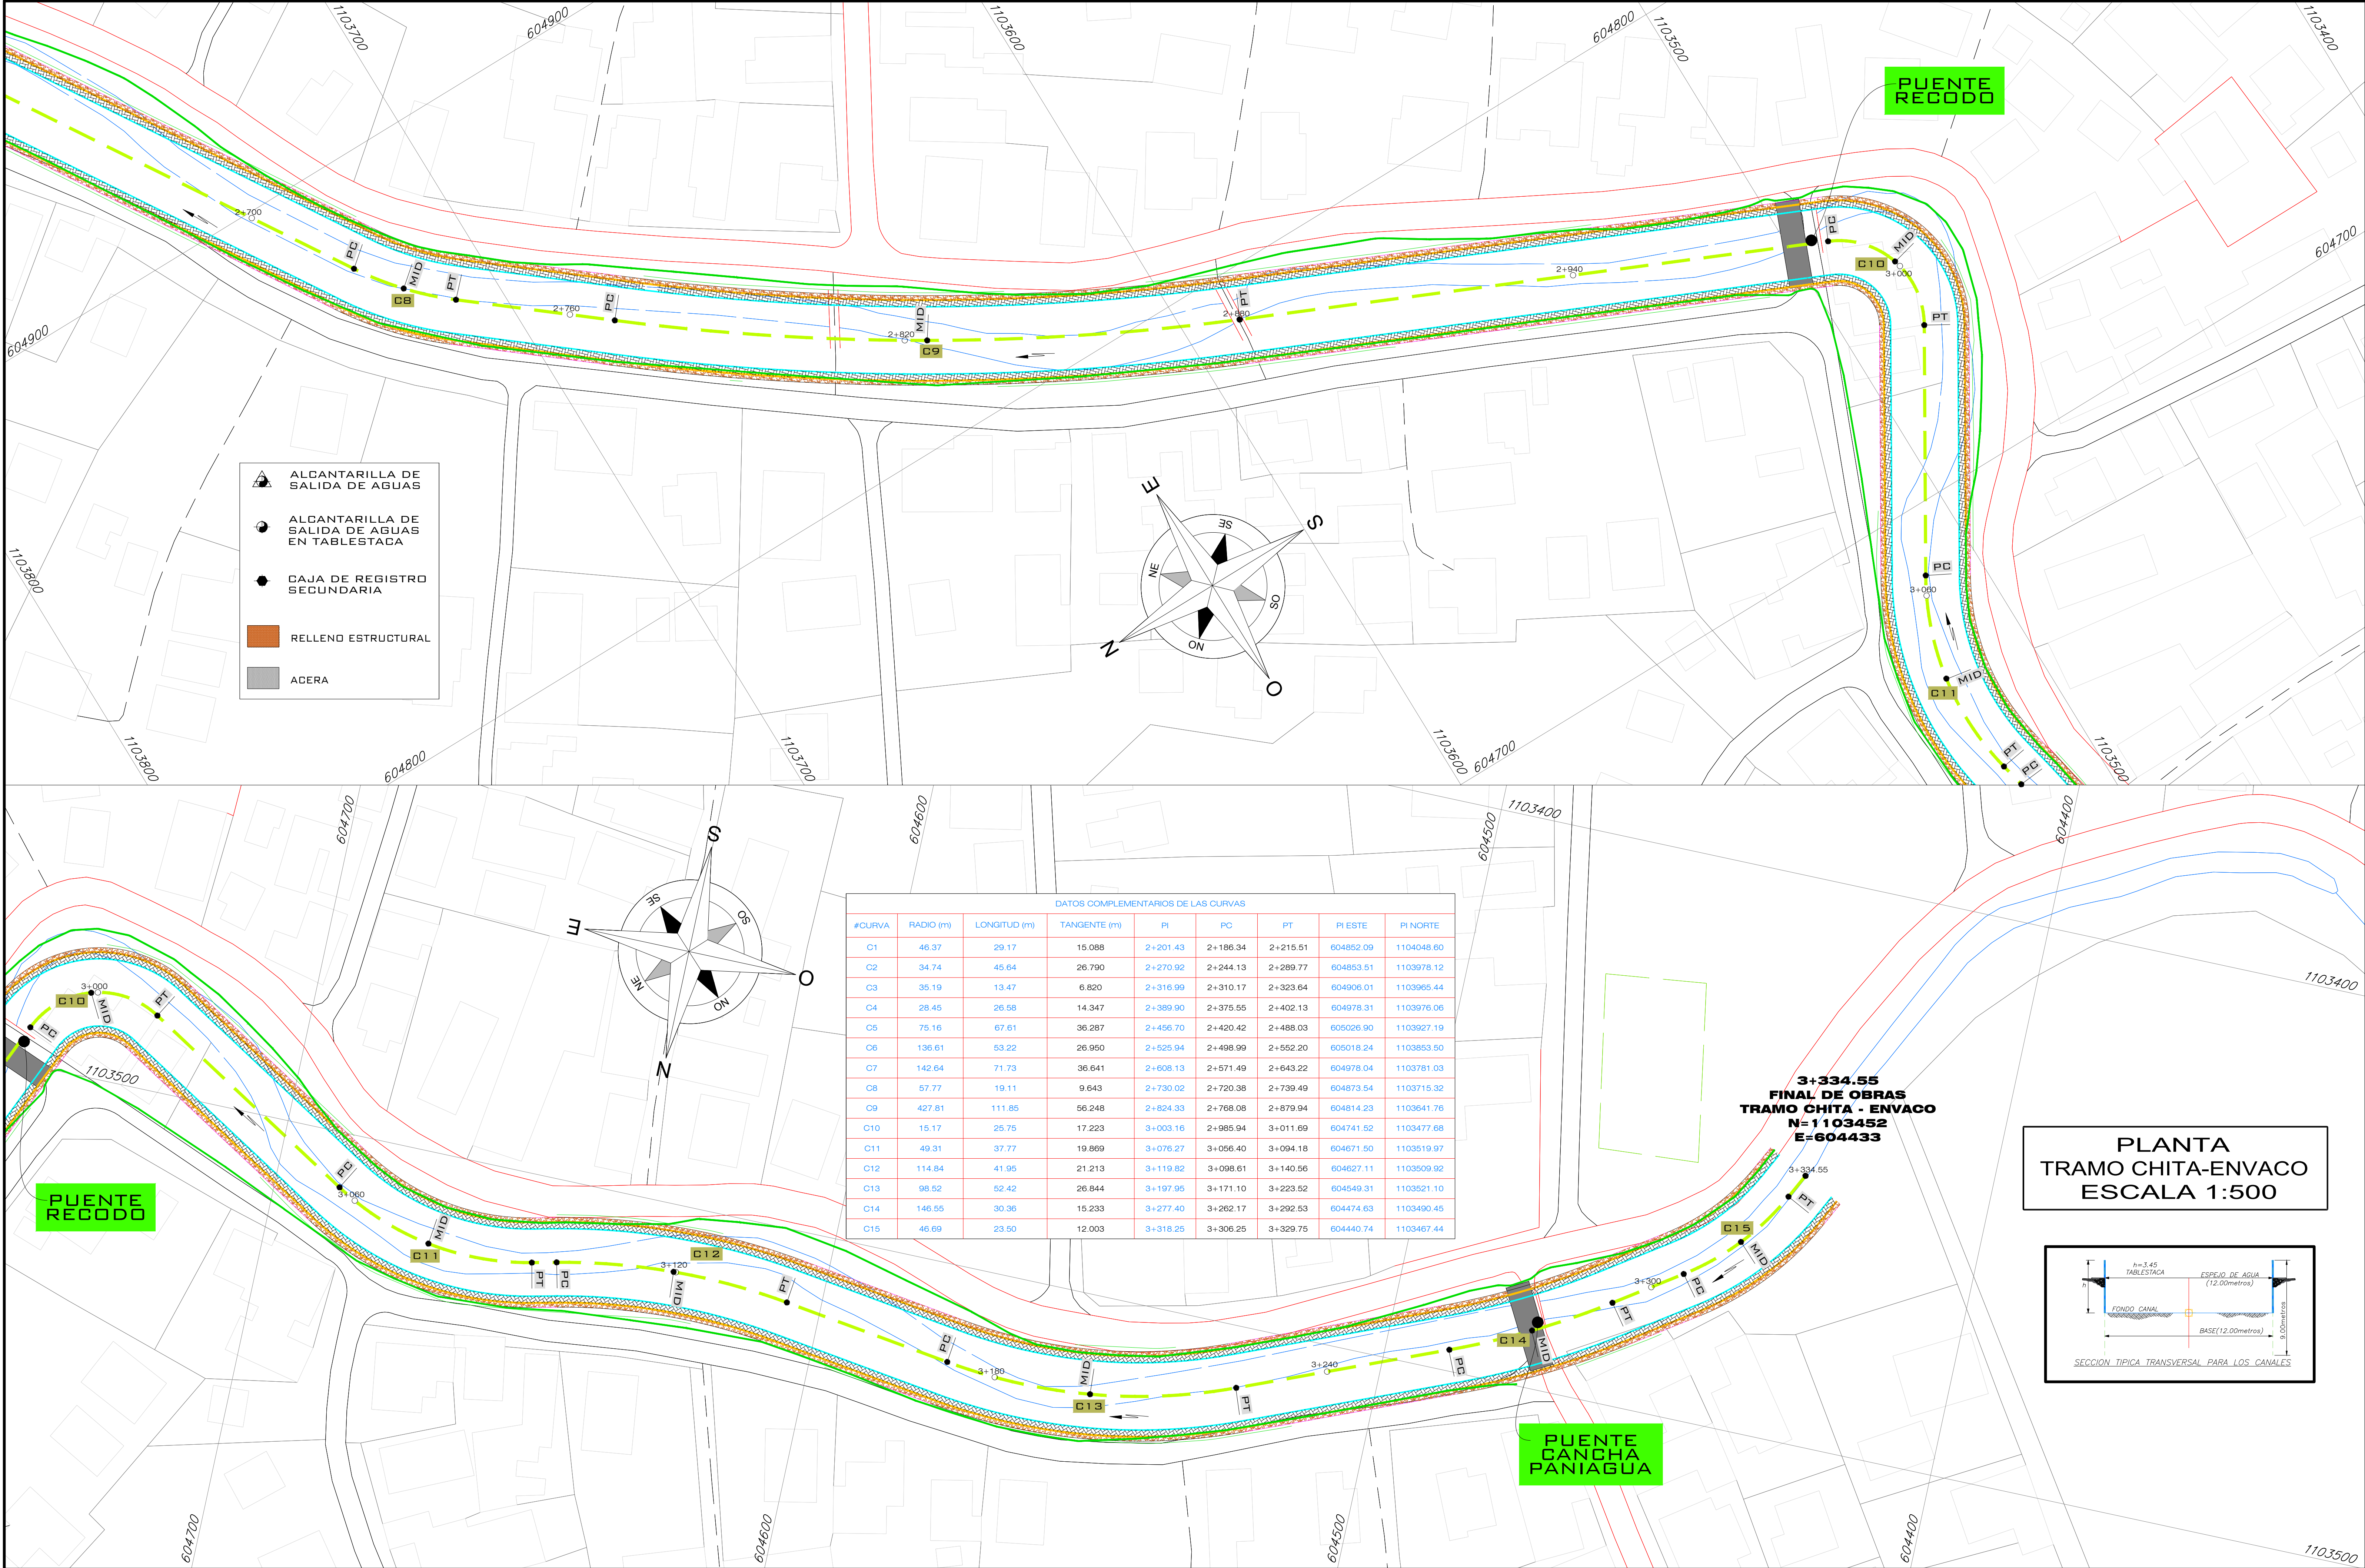


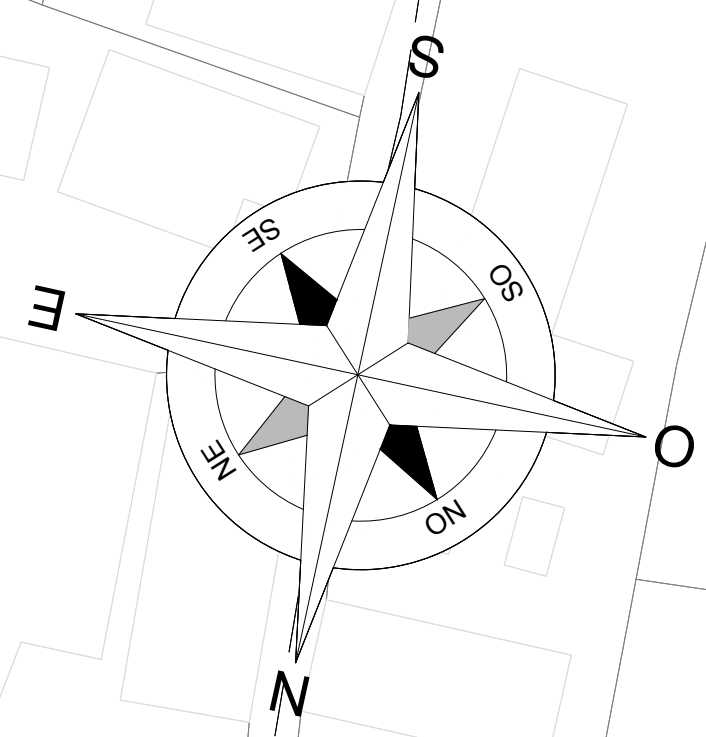


- ALCANTARILLA DE SALIDA DE AGUAS
- ALCANTARILLA DE SALIDA DE AGUAS EN TABLETACA
- CAJA DE REGISTRO SECUNDARIA
- RELLENO ESTRUCTURAL
- ADERA

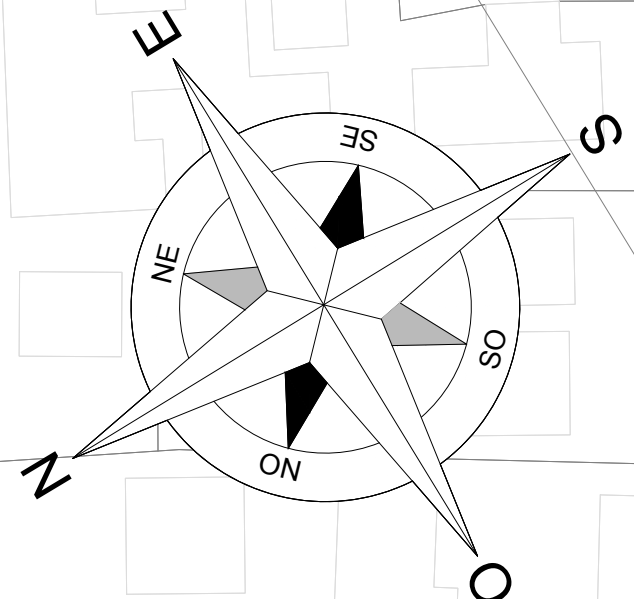

DATOS COMPLEMENTARIOS DE LAS CURVAS								
#CURVA	RADIO (m)	LONGITUD (m)	TANGENTE (m)	PI	PC	PT	PI ESTE	PI NORTE
C1	46.37	29.17	15.088	2+201.43	2+186.34	2+215.51	604852.09	1104048.60
C2	34.74	45.64	26.790	2+270.92	2+244.13	2+289.77	604853.51	1103978.12
C3	35.19	13.47	6.820	2+316.99	2+310.17	2+323.64	604906.01	1103965.44
C4	28.45	26.56	14.347	2+389.90	2+375.55	2+402.13	604978.31	1103976.06
C5	75.16	67.61	36.287	2+456.70	2+420.42	2+488.03	605026.90	1103927.19
C6	136.61	53.22	26.950	2+525.94	2+498.99	2+552.20	605018.24	1103853.50
C7	142.64	71.73	36.641	2+608.13	2+571.49	2+643.22	604978.04	1103781.03
C8	57.77	19.11	9.643	2+730.02	2+720.38	2+739.49	604873.54	1103715.32
C9	427.81	111.85	56.248	2+824.33	2+768.08	2+879.94	604814.23	1103641.76
C10	15.17	25.75	17.223	3+003.16	2+985.94	3+011.69	604741.52	1103477.68
C11	49.31	37.77	19.869	3+076.27	3+056.40	3+094.18	604671.50	1103519.97
C12	114.84	41.95	21.213	3+119.82	3+098.61	3+140.56	604627.11	1103509.92
C13	98.52	52.42	26.844	3+197.95	3+171.10	3+223.52	604549.31	1103521.10
C14	148.55	30.36	15.233	3+277.40	3+262.17	3+292.53	604474.63	1103490.45
C15	46.69	23.50	12.003	3+318.25	3+306.25	3+329.75	604440.74	1103467.44

3+334.55
FINAL DE OBRAS
TRAMO CHITA - ENVACO
N=1103452
E=604433

PLANTA
TRAMO CHITA-ENVACO
ESCALA 1:500

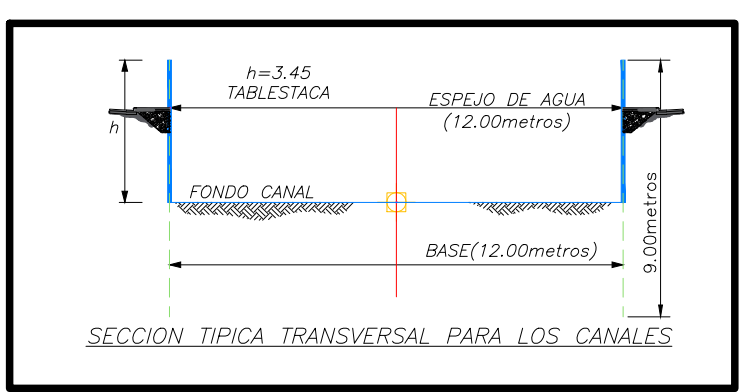

PROYECTO: PROYECTO SISTEMA CONTROL DE INUNDACION AREA LIMONCITO

PROPIETARIO: SENARA
CEDULA JURIDICA: 3-007-042041-11

SITA EN: BARRIO QUINTO
PROVINCIA: CANTON DISTRITO
7º LIMON 1º LIMON 1º LIMON

INFORMACION REGISTRO PUBLICO:
O (CERO)
TERRENOS PUBLICOS

DIBUJO: A.ZURIGA

PROFESIONAL RESPONSABLE DEL DISEÑO:
ING. REBECA VARGAS FERNANDEZ

PROFESIONAL RESPONSABLE DEL DISEÑO:
ING. YASSER ESPINOZA RIVERA

NO. IAB. 30416
NO. IAB. 33109

ARCHIVO: //DIBUJO2021/
LIMON CIUDAD PUERTO
/LIMONCITO.DWG

CONTENIDO:
PLANTA
DATOS DE CURVA

ESCALA INDICADA
FECHA: NOVIEMBRE 2022
LAMINA: 06/66