
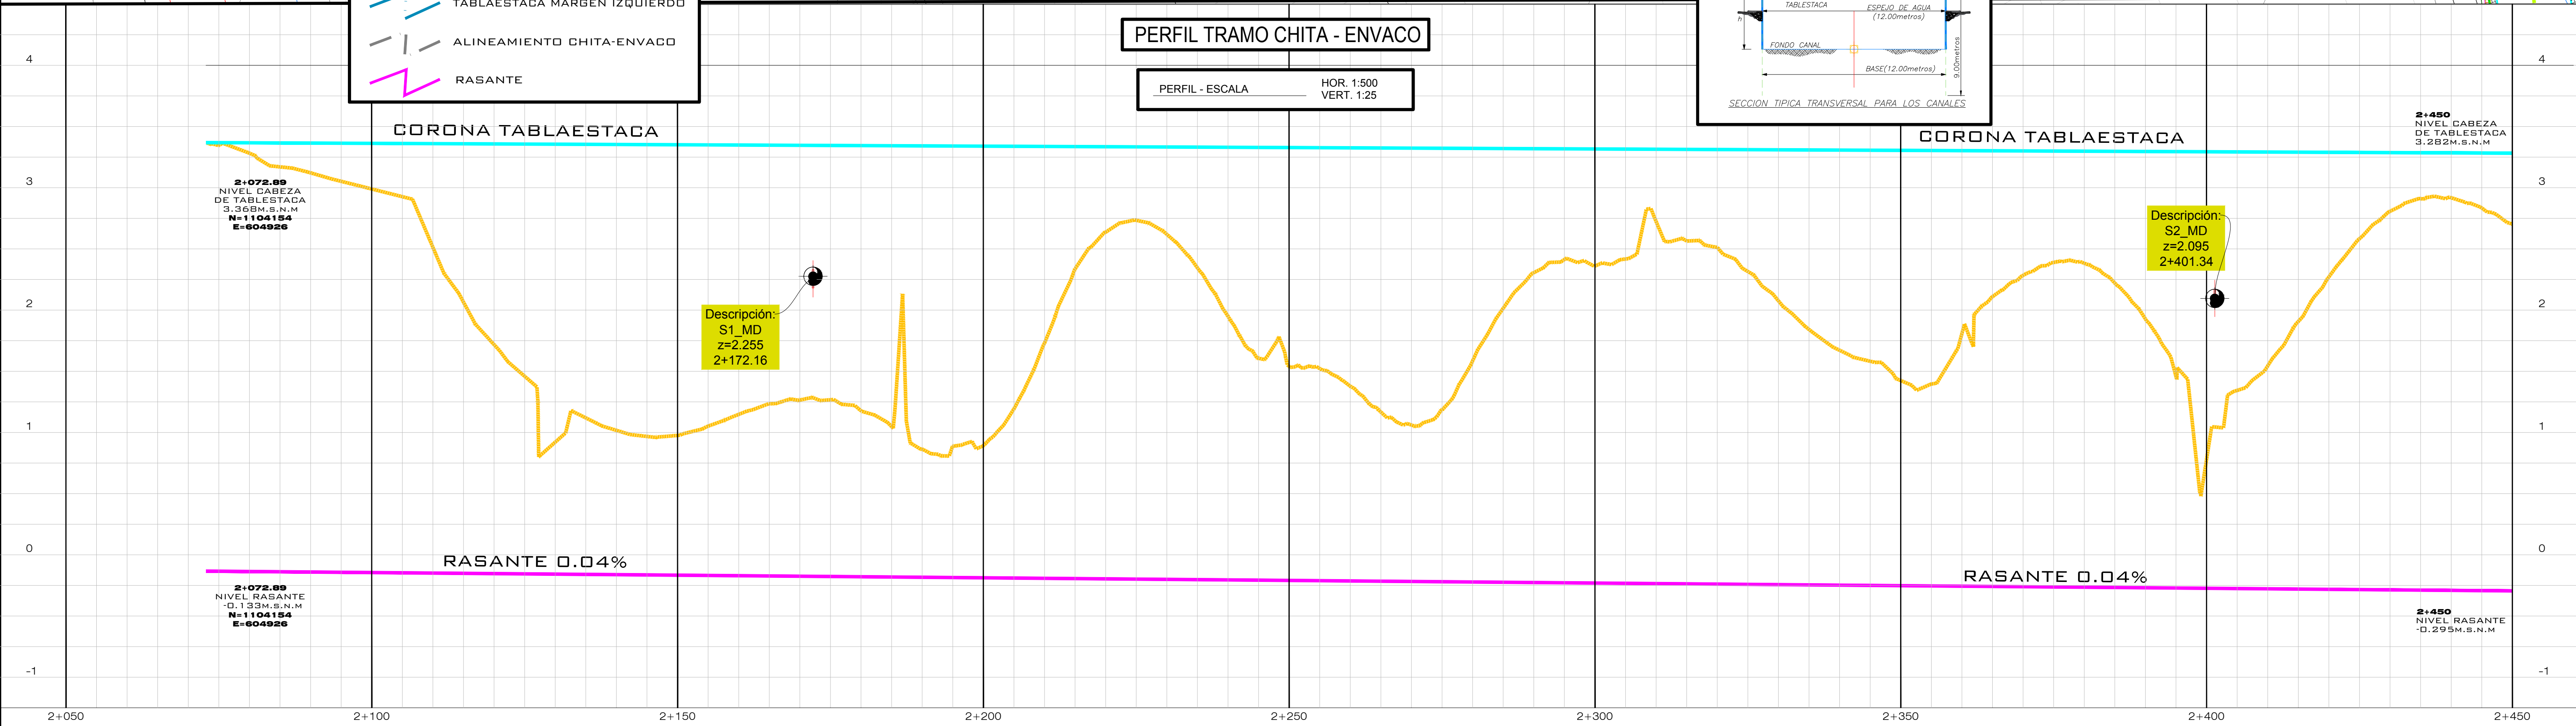


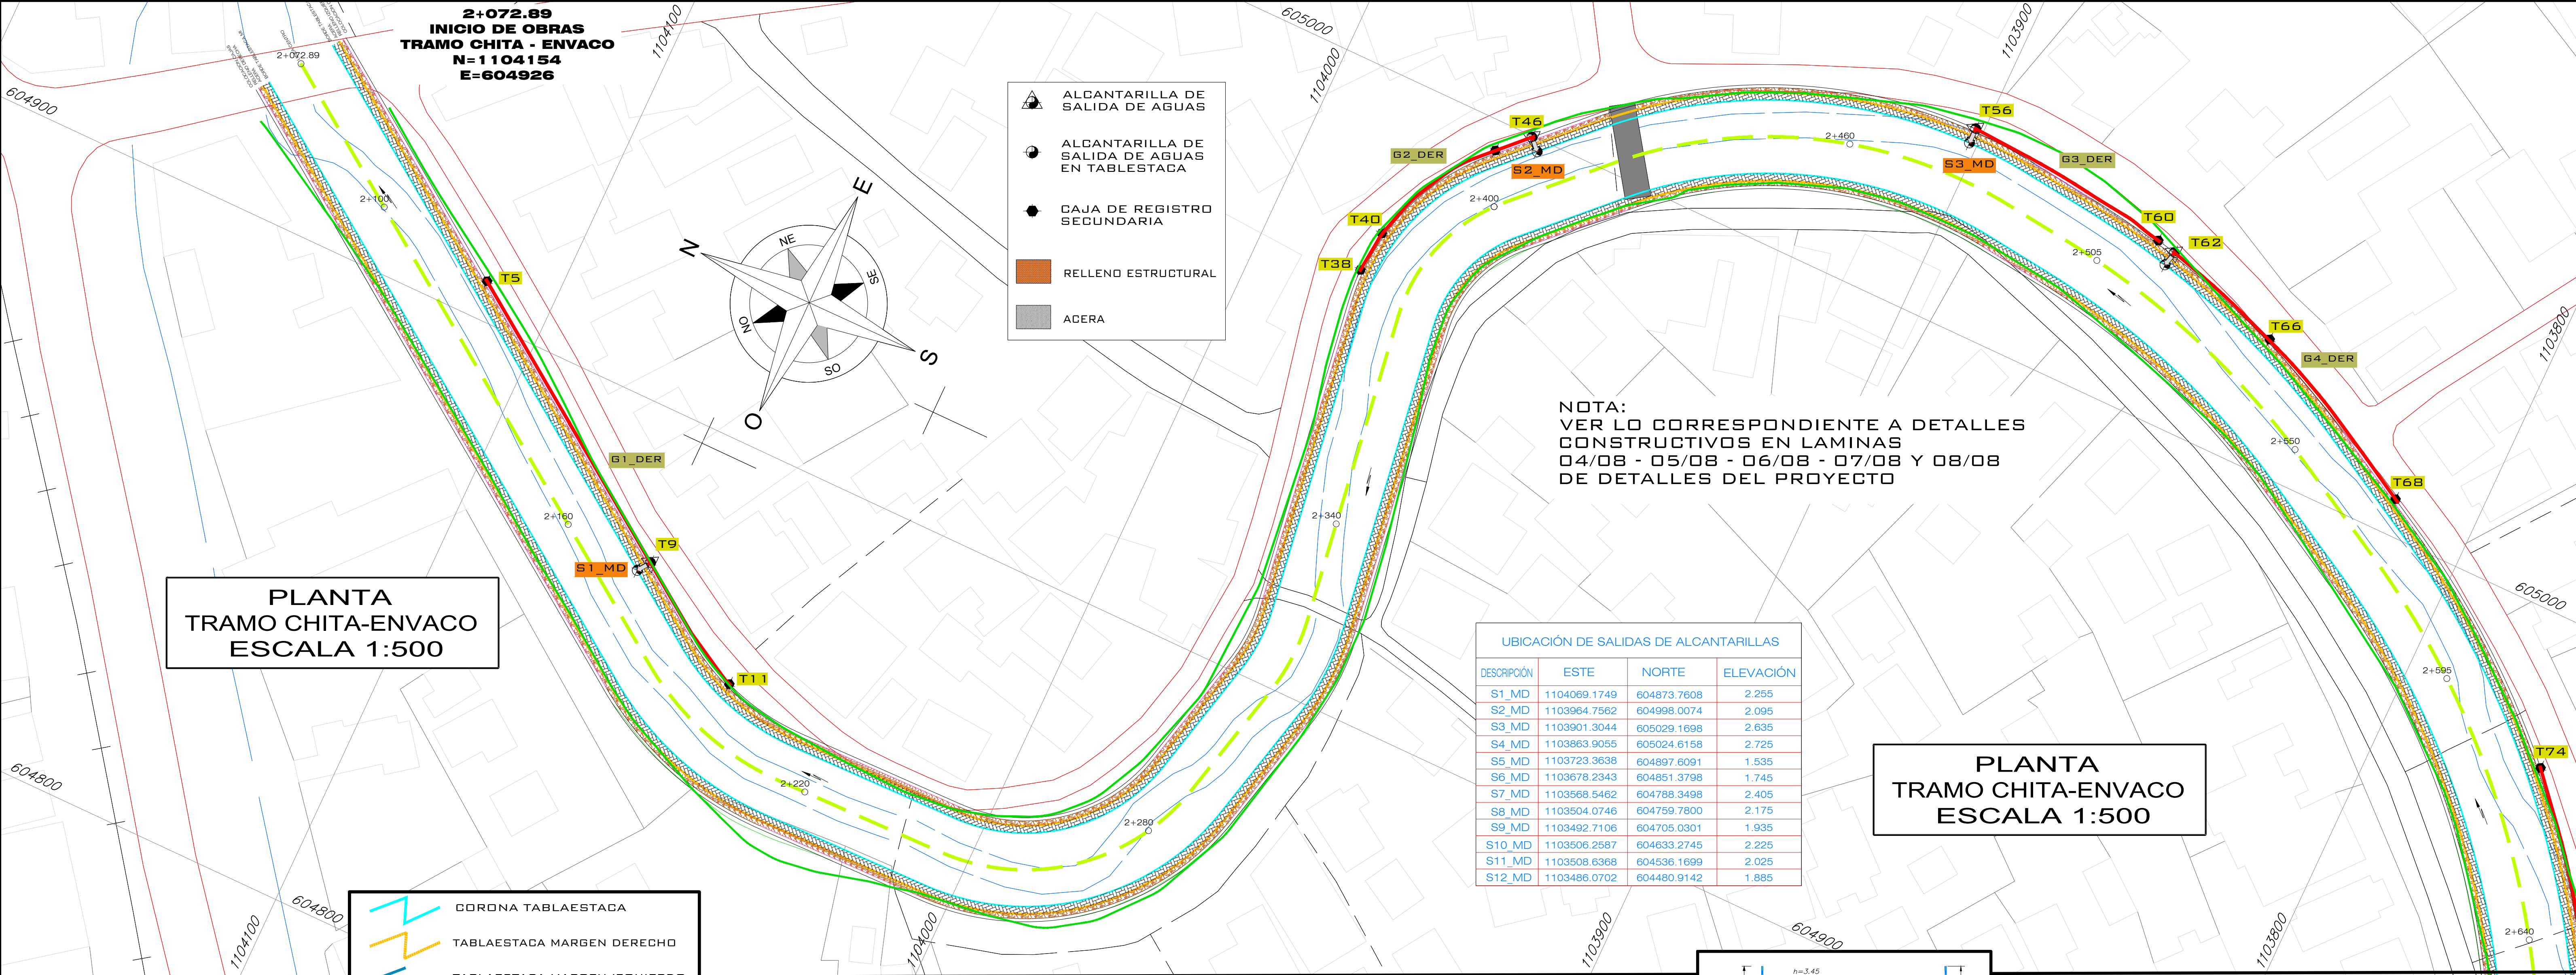

senara

PROYECTO: PROYECTO SISTEMA CONTROL DE INUNDACION TRAMO CHITA-ENVACO

PROPIETARIO: SENARA
CEDULA JURIDICA: 3-007-042041-11

SITA EN: BARRIO QUINTO

PROVINCIA	CANTON	DISTRITO
7 ^o LIMON	1 ^o LIMON	1 ^o LIMON

INFORMACION REGISTRO PUBLICO:

O (CERO)
TERRENOS PUBLICOS

DIBUJO: A. ZUÑIGA

PROFESIONAL RESPONSABLE DEL DISEÑO:
ING. REBECA VARGAS FERNANDEZ
No. IAB. 30416

PROFESIONAL RESPONSABLE DEL DISEÑO:
ING. YASSER ESPINOZA RIVERA
No. IAB. 33109

ARCHIVO: //DIBUJO2022/
LIMON CIUDAD PUERTO
/CHITA-ENVACO.DWG

CONTENIDO:

PLANTA PERFIL
MARGEN DERECHA
2+072.89 A 2+450

ESCALA INDICADA	FECHA NOVIEMBRE 2022	LAMINA 07/66
-----------------	----------------------	--------------