
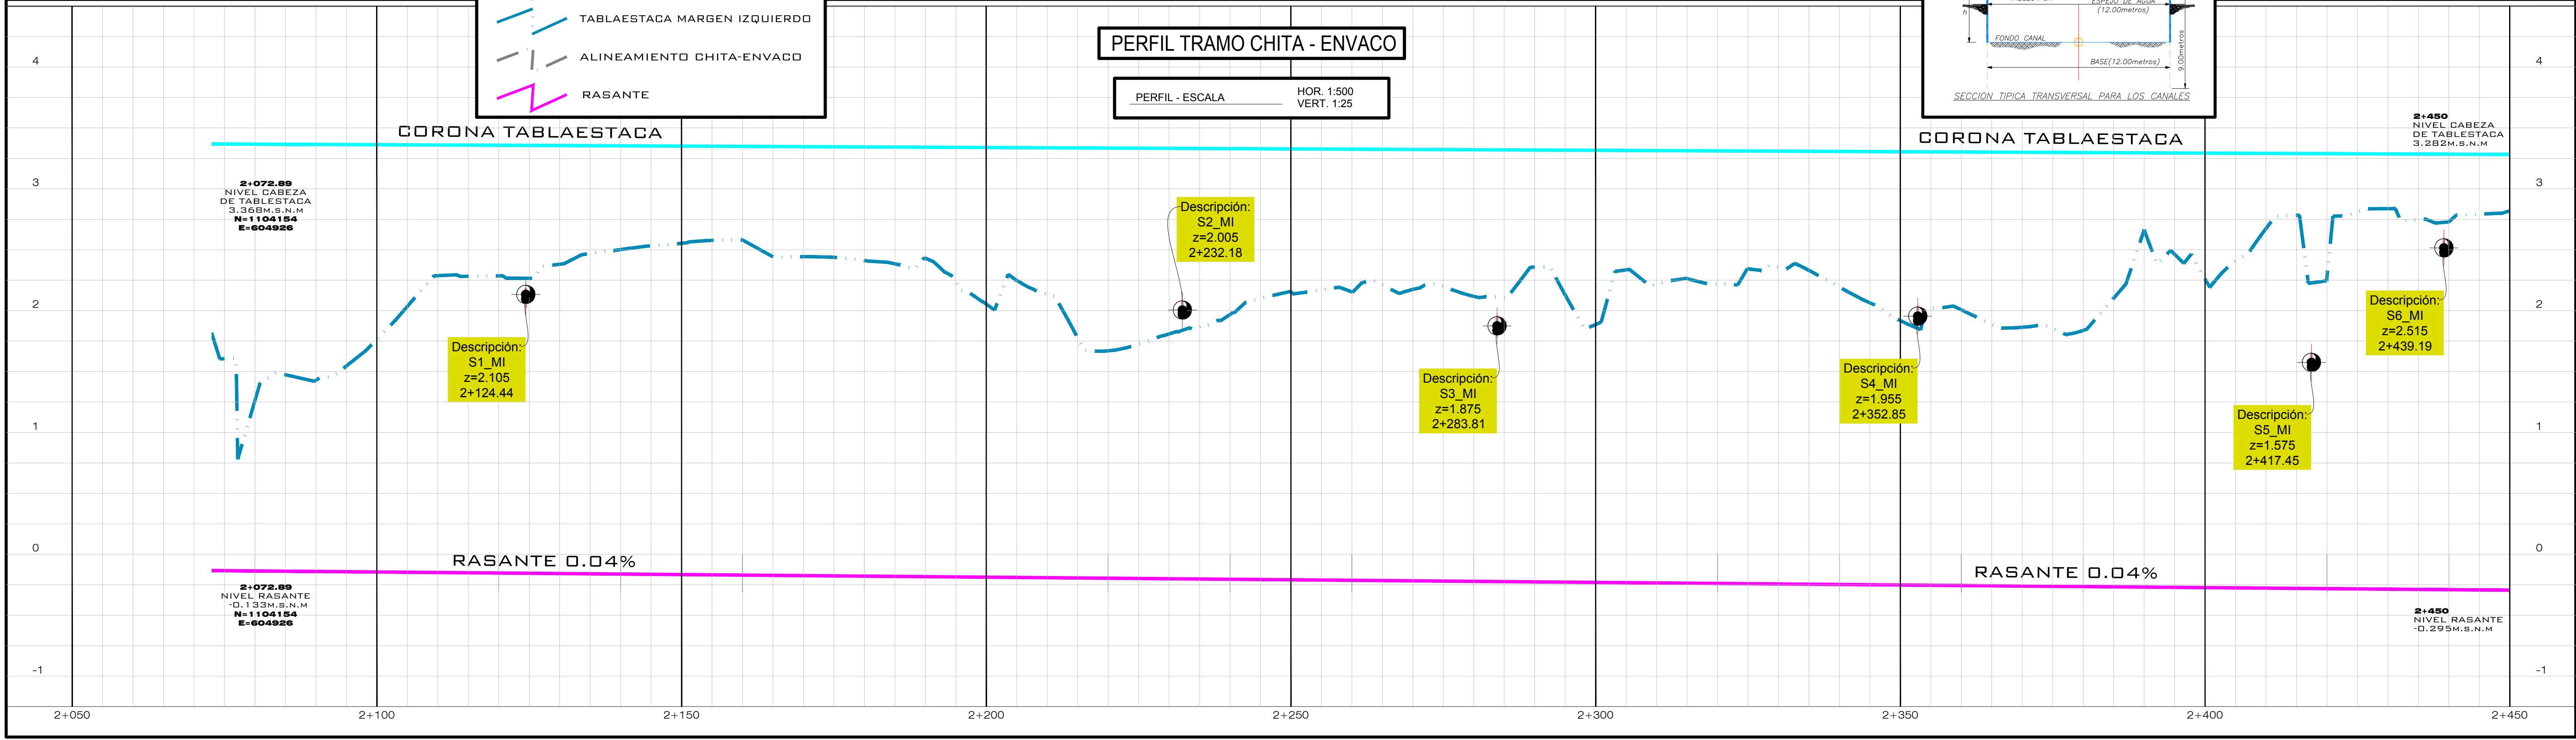


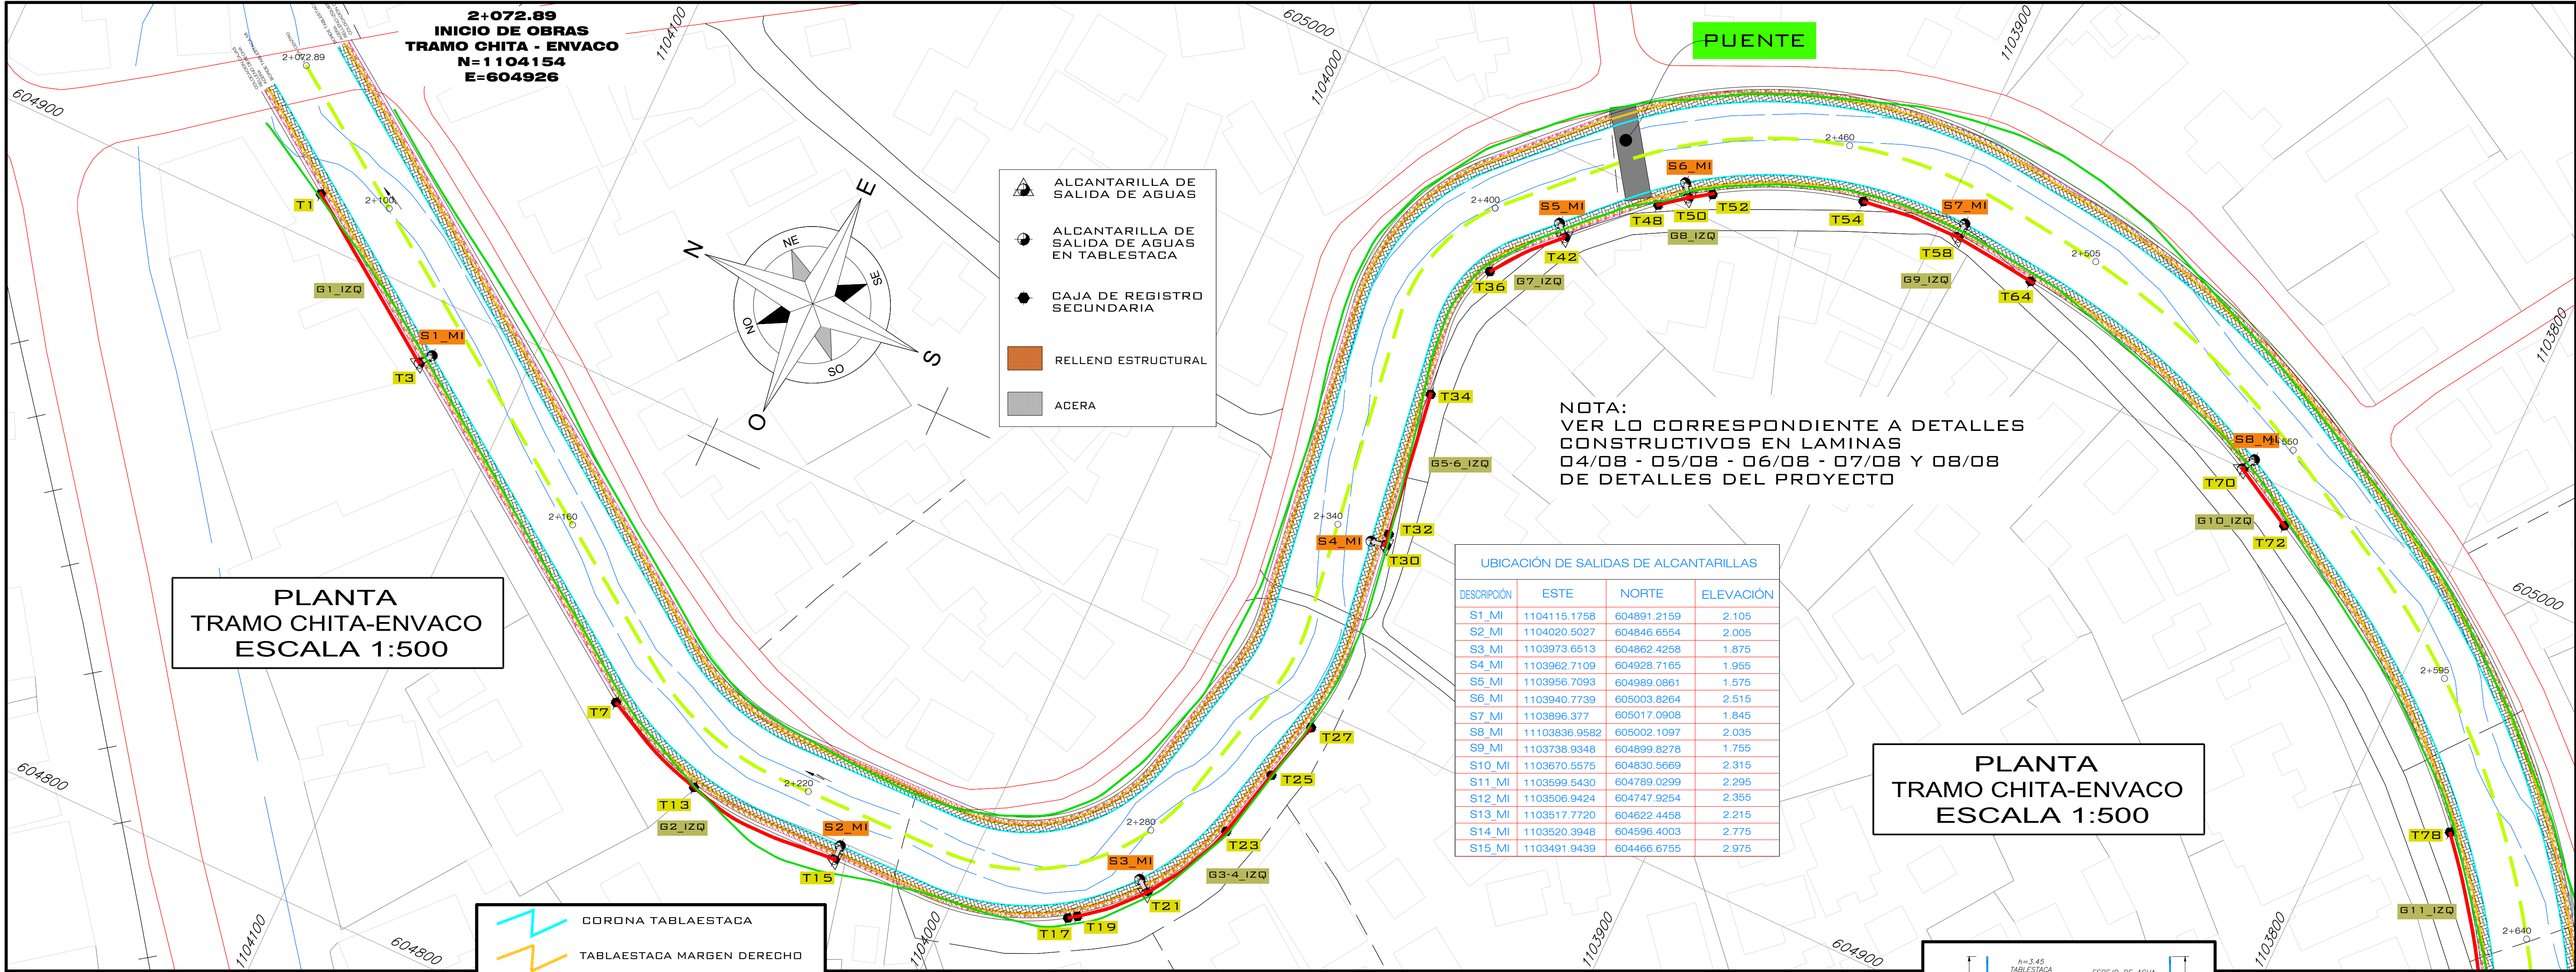

senara

PROYECTO: PROYECTO SISTEMA CONTROL DE INUNDACION TRAMO CHITA-ENVACO

PROPIETARIO: SENARA
CEDULA JURIDICA: 3-007-042041-11

SITA EN: BARRIO QUINTO

PROVINCIA 7º LÍMÓN CANTÓN 1º LÍMÓN DISTRITO 1º LÍMÓN

INFORMACION REGISTRO PUBLICO: 0 (CERO)
TERRENOS PUBLICOS

DIBUJO: A. ZUÑIGA

PROFESIONAL RESPONSABLE DEL DISEÑO: ING. REBECA VARGAS FERNANDEZ
No. IAB. 30416

PROFESIONAL RESPONSABLE DEL DISEÑO: ING. YASSER ESPINOZA RIVERA
No. IAG. 33109

ARCHIVO: //DIBUJO2022/ LIMON CIUDAD PUERTO /CHITA-ENVACO.DWG

CONTENIDO: PLANTA PERFIL MARGEN IZQUIERDA 2+072.89 A 2+450

ESCALA INDICADA FECHA NOVIEMBRE 2022 LAMINA 11/66