
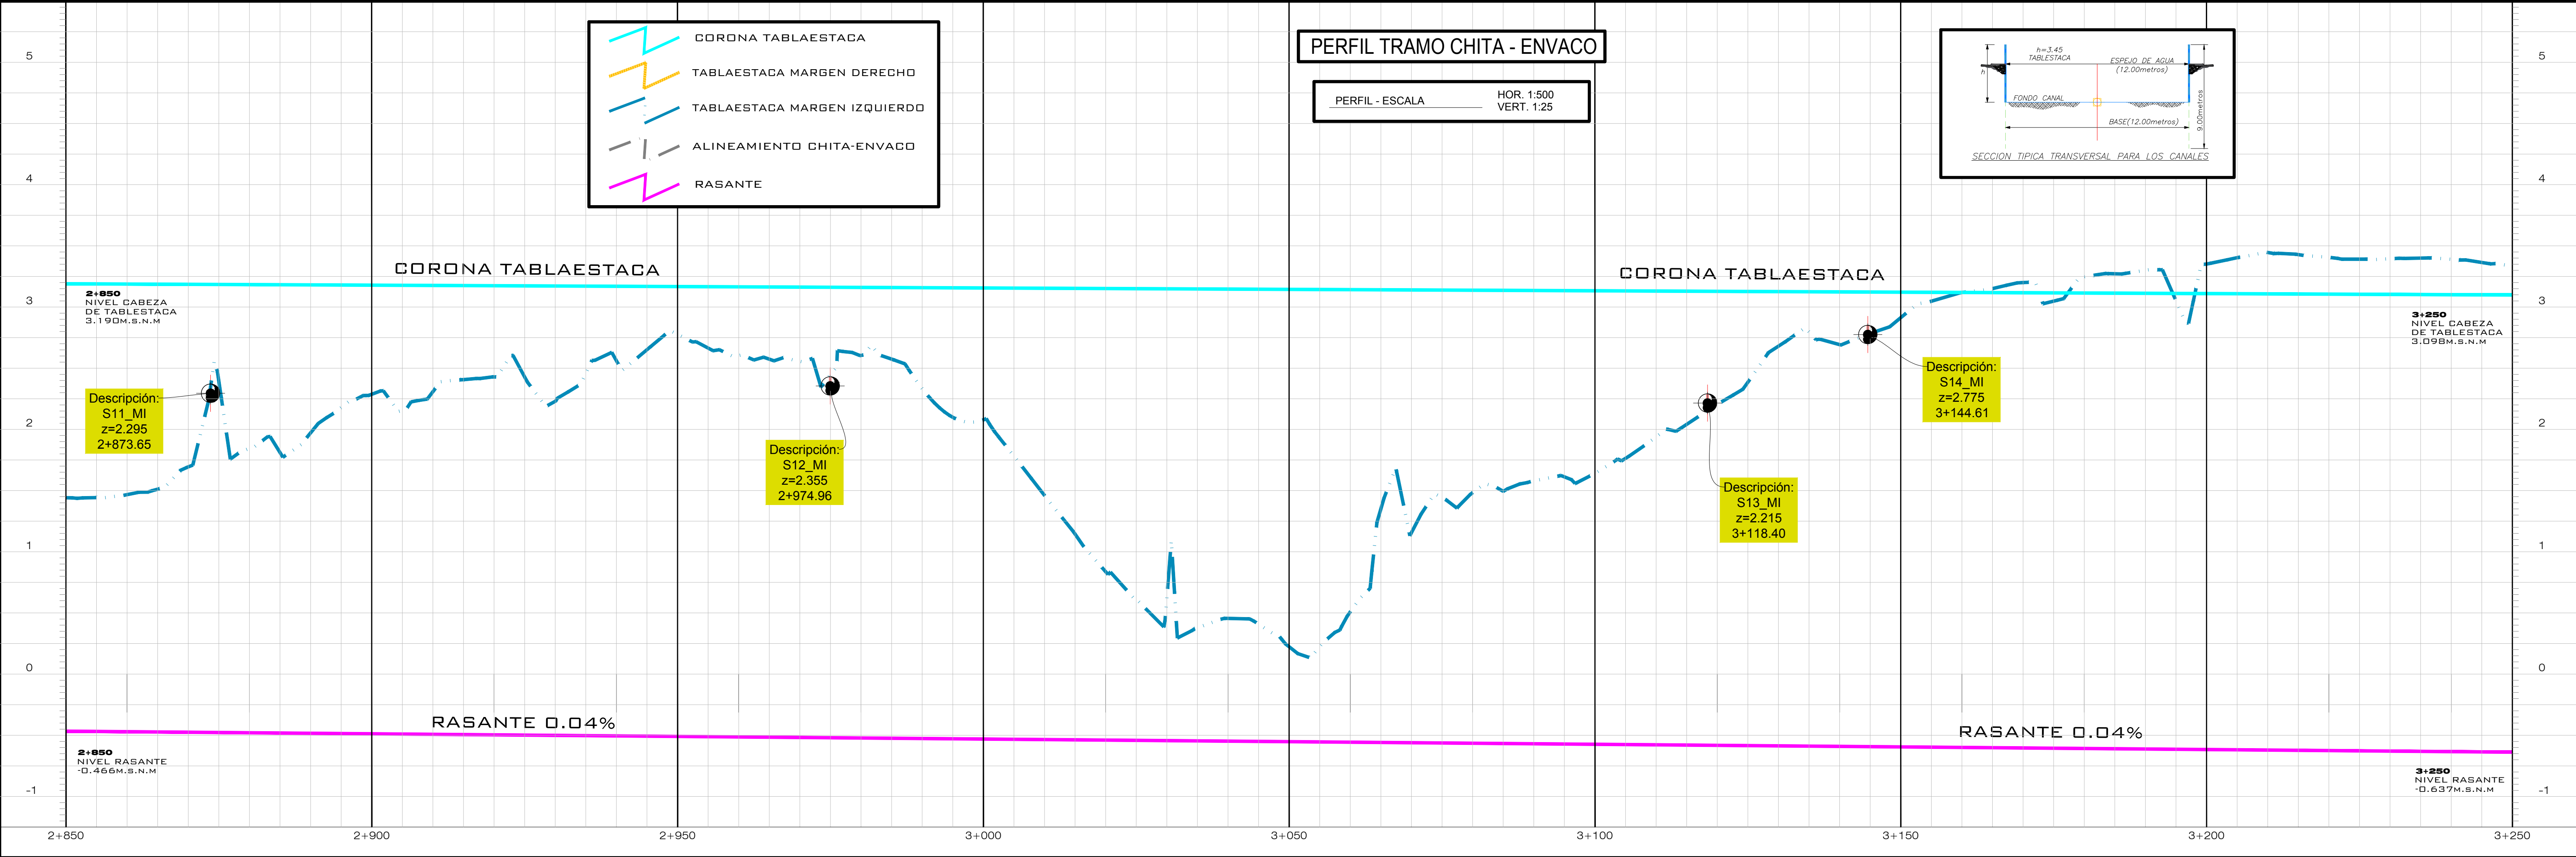


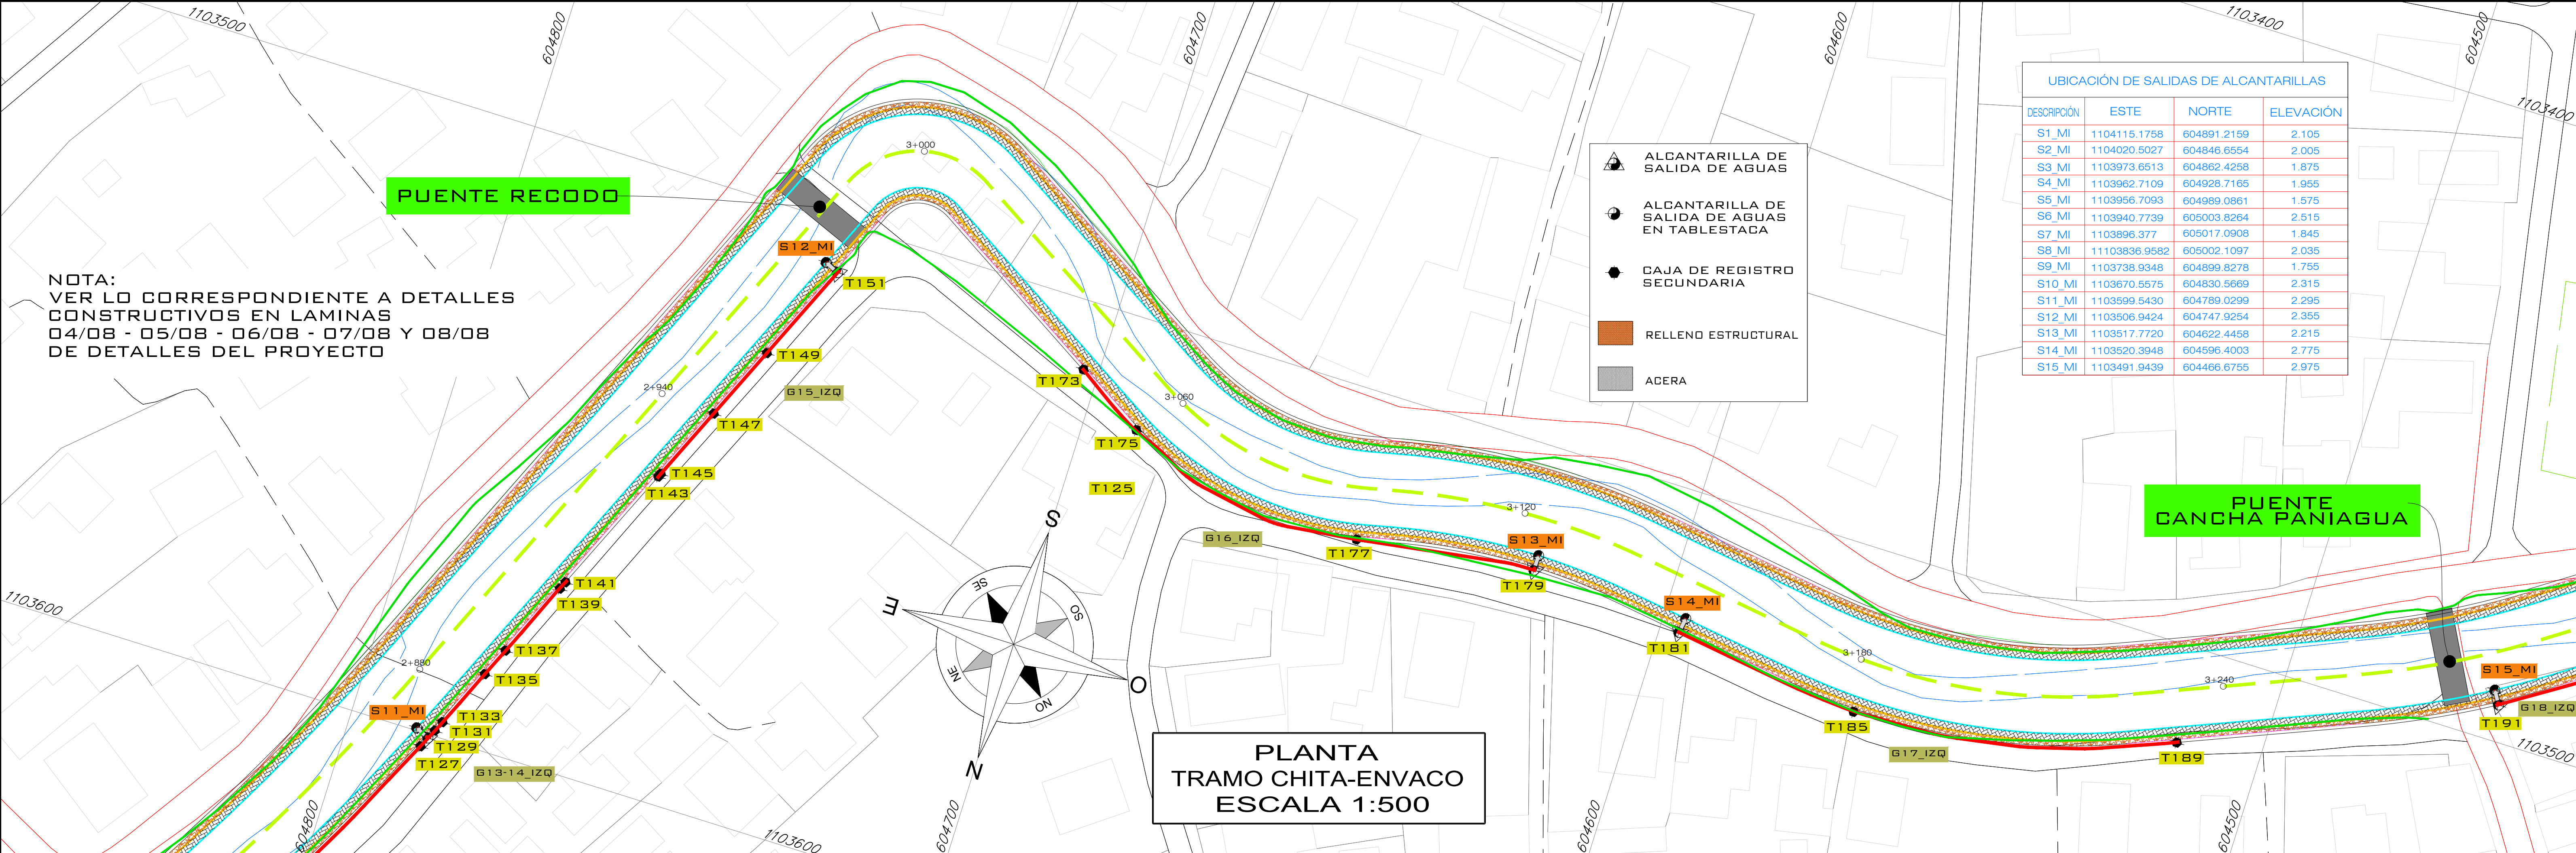

senara

PROYECTO:
PROYECTO SISTEMA CONTROL DE INUNDACION TRAMO CHITA-ENVACO

PROPIETARIO:
SENARA
CEDULA JURIDICA: 3-007-042041-11

SITA EN: BARRIO QUINTO

PROVINCIA 7º LIMON CANTON 1º LIMON DISTRITO 1º LIMON

INFORMACION REGISTRO PUBLICO:
0 (CERO)
TERRENOS PUBLICOS

DIBUJO: A. ZUÑIGA

PROFESIONAL RESPONSABLE DEL DISEÑO:
ING. REBECA VARGAS FERNANDEZ
No. IAB. 30416

PROFESIONAL RESPONSABLE DEL DISEÑO:
ING. YASSER ESPINOZA RIVERA
No. IAB. 33109

ARCHIVO: /DIBUJO2022/
LIMON CIUDAD PUERTO
/CHITA-ENVACO.DWG

CONTENIDO:
PLANTA PERFIL MARGEN IZQUIERDA 2+850 A 3+250

ESCALA INDICADA	FECHA NOVIEMBRE 2022	LAMINA 13/66
-----------------	----------------------	--------------