
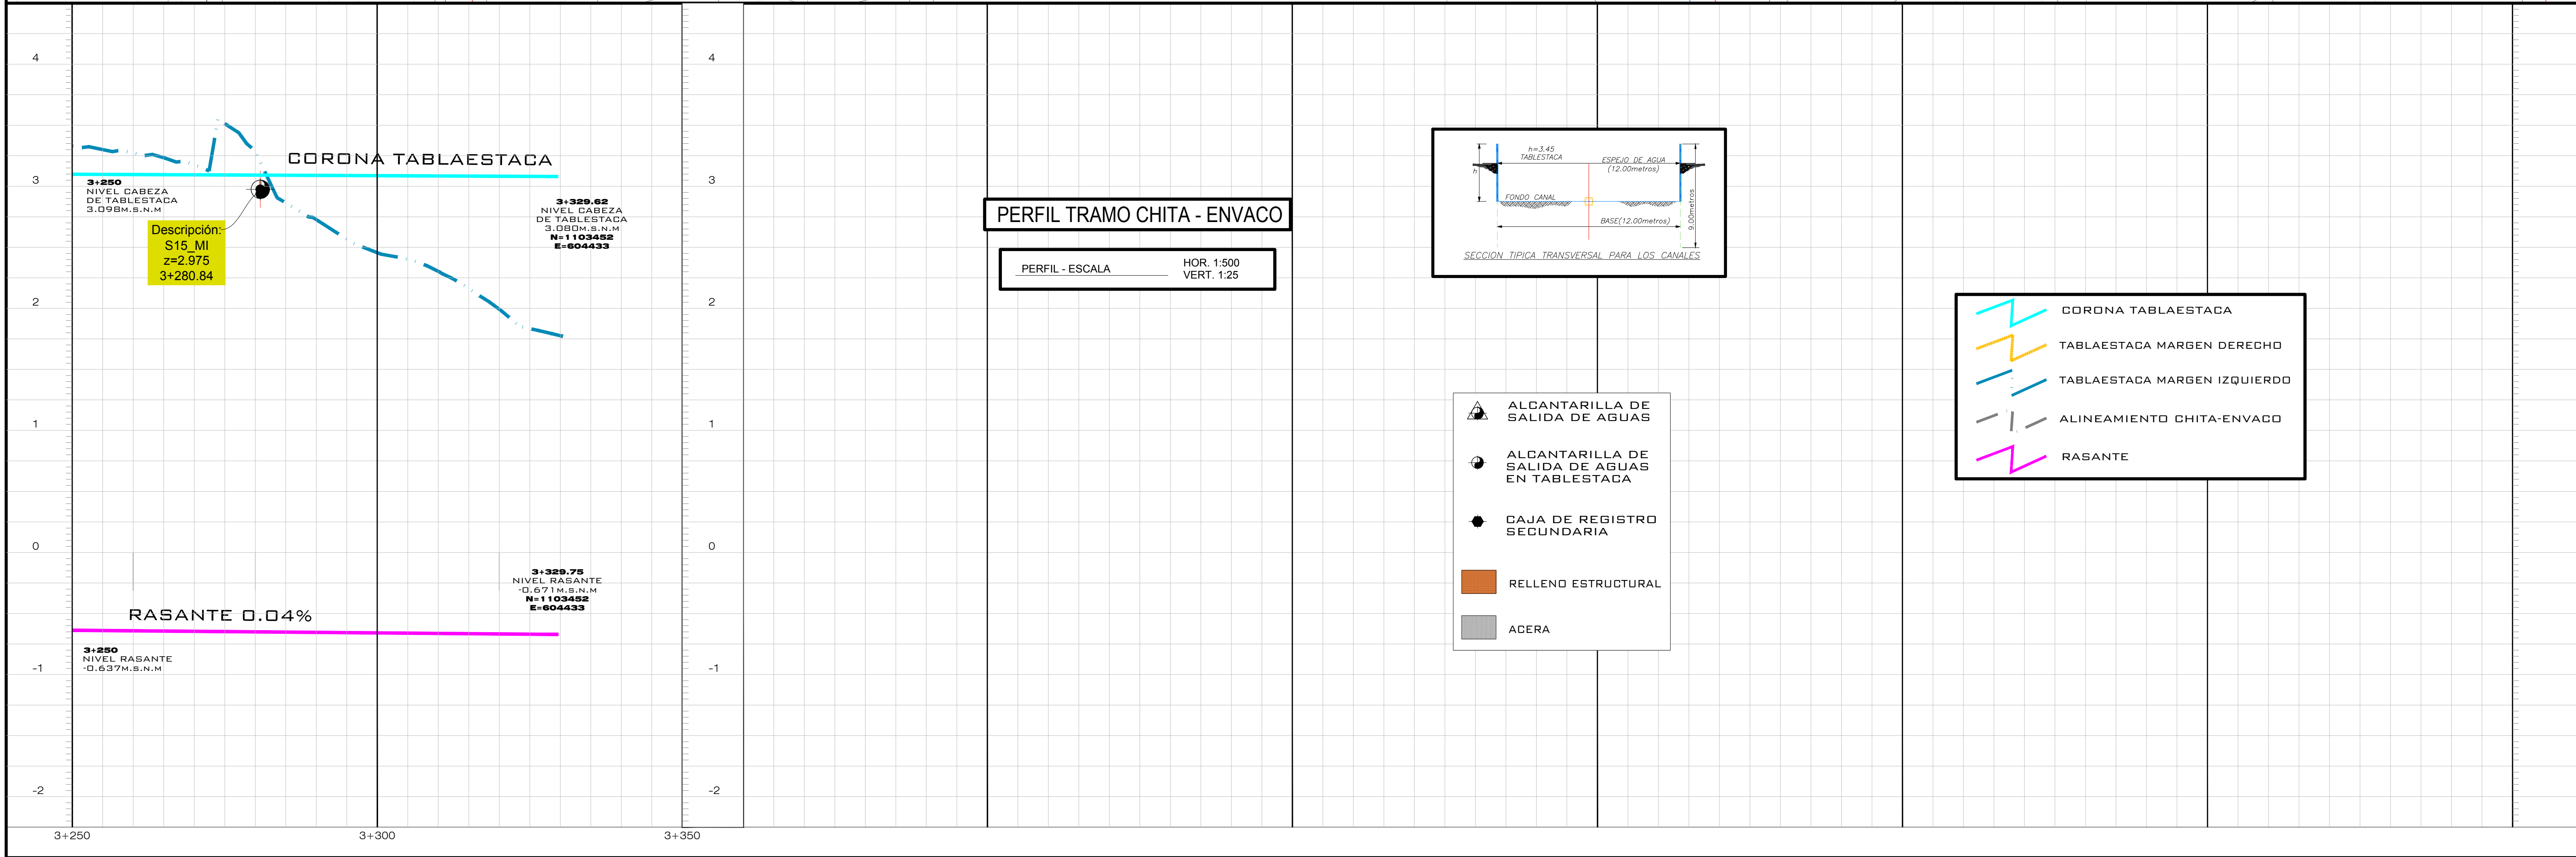


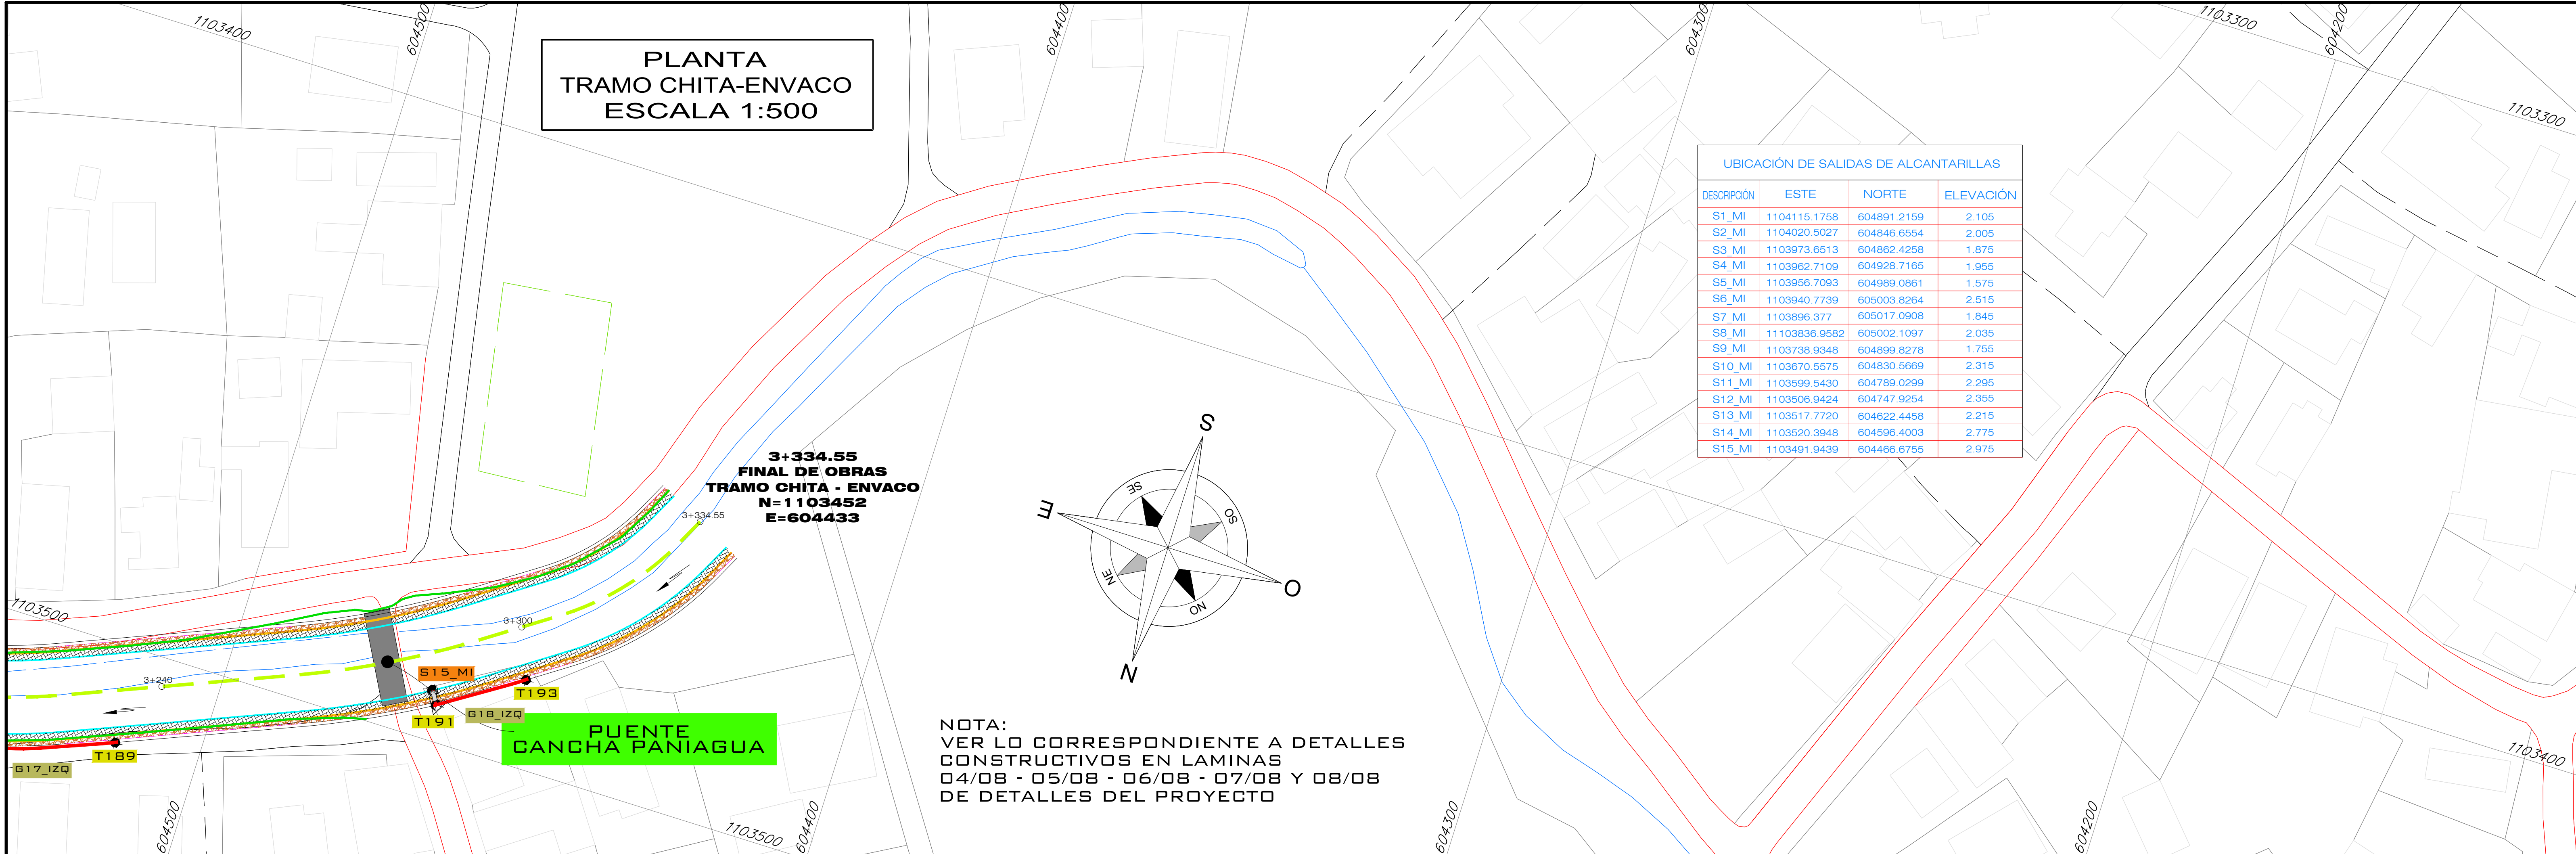

PROYECTO:
PROYECTO
SISTEMA CONTROL DE
INUNDACION
TRAMO CHITA-ENVACO

PROPIETARIO:
SENARA
CEDULA JURIDICA: 3-007-042041-11

SITA EN: BARRIO QUINTO
PROVINCIA CANTON DISTRITO
7º LIMON 1º LIMON 1º LIMON

INFORMACION REGISTRO PUBLICO:
O (CERO)
TERRENOS PUBLICOS

DIBUJO: A. ZUÑIGA

PROFESIONAL RESPONSABLE DEL DISEÑO:
ING. REBECA VARGAS FERNANDEZ

PROFESIONAL RESPONSABLE DEL DISEÑO:
ING. YASSER ESPINOZA RIVERA

Nº. IAB. 30416
Nº. IAG. 33109

ARCHIVO: //DIBUJO2022/
LIMON CIUDAD PUERTO
/CHITA-ENVACO.DWG

CONTENIDO:
PLANTA PERFIL
MARGEN IZQUIERDA
3+250 A 3+329.75

ESCALA INDICADA
FECHA NOVIEMBRE 2022
LAMINA 14/66