

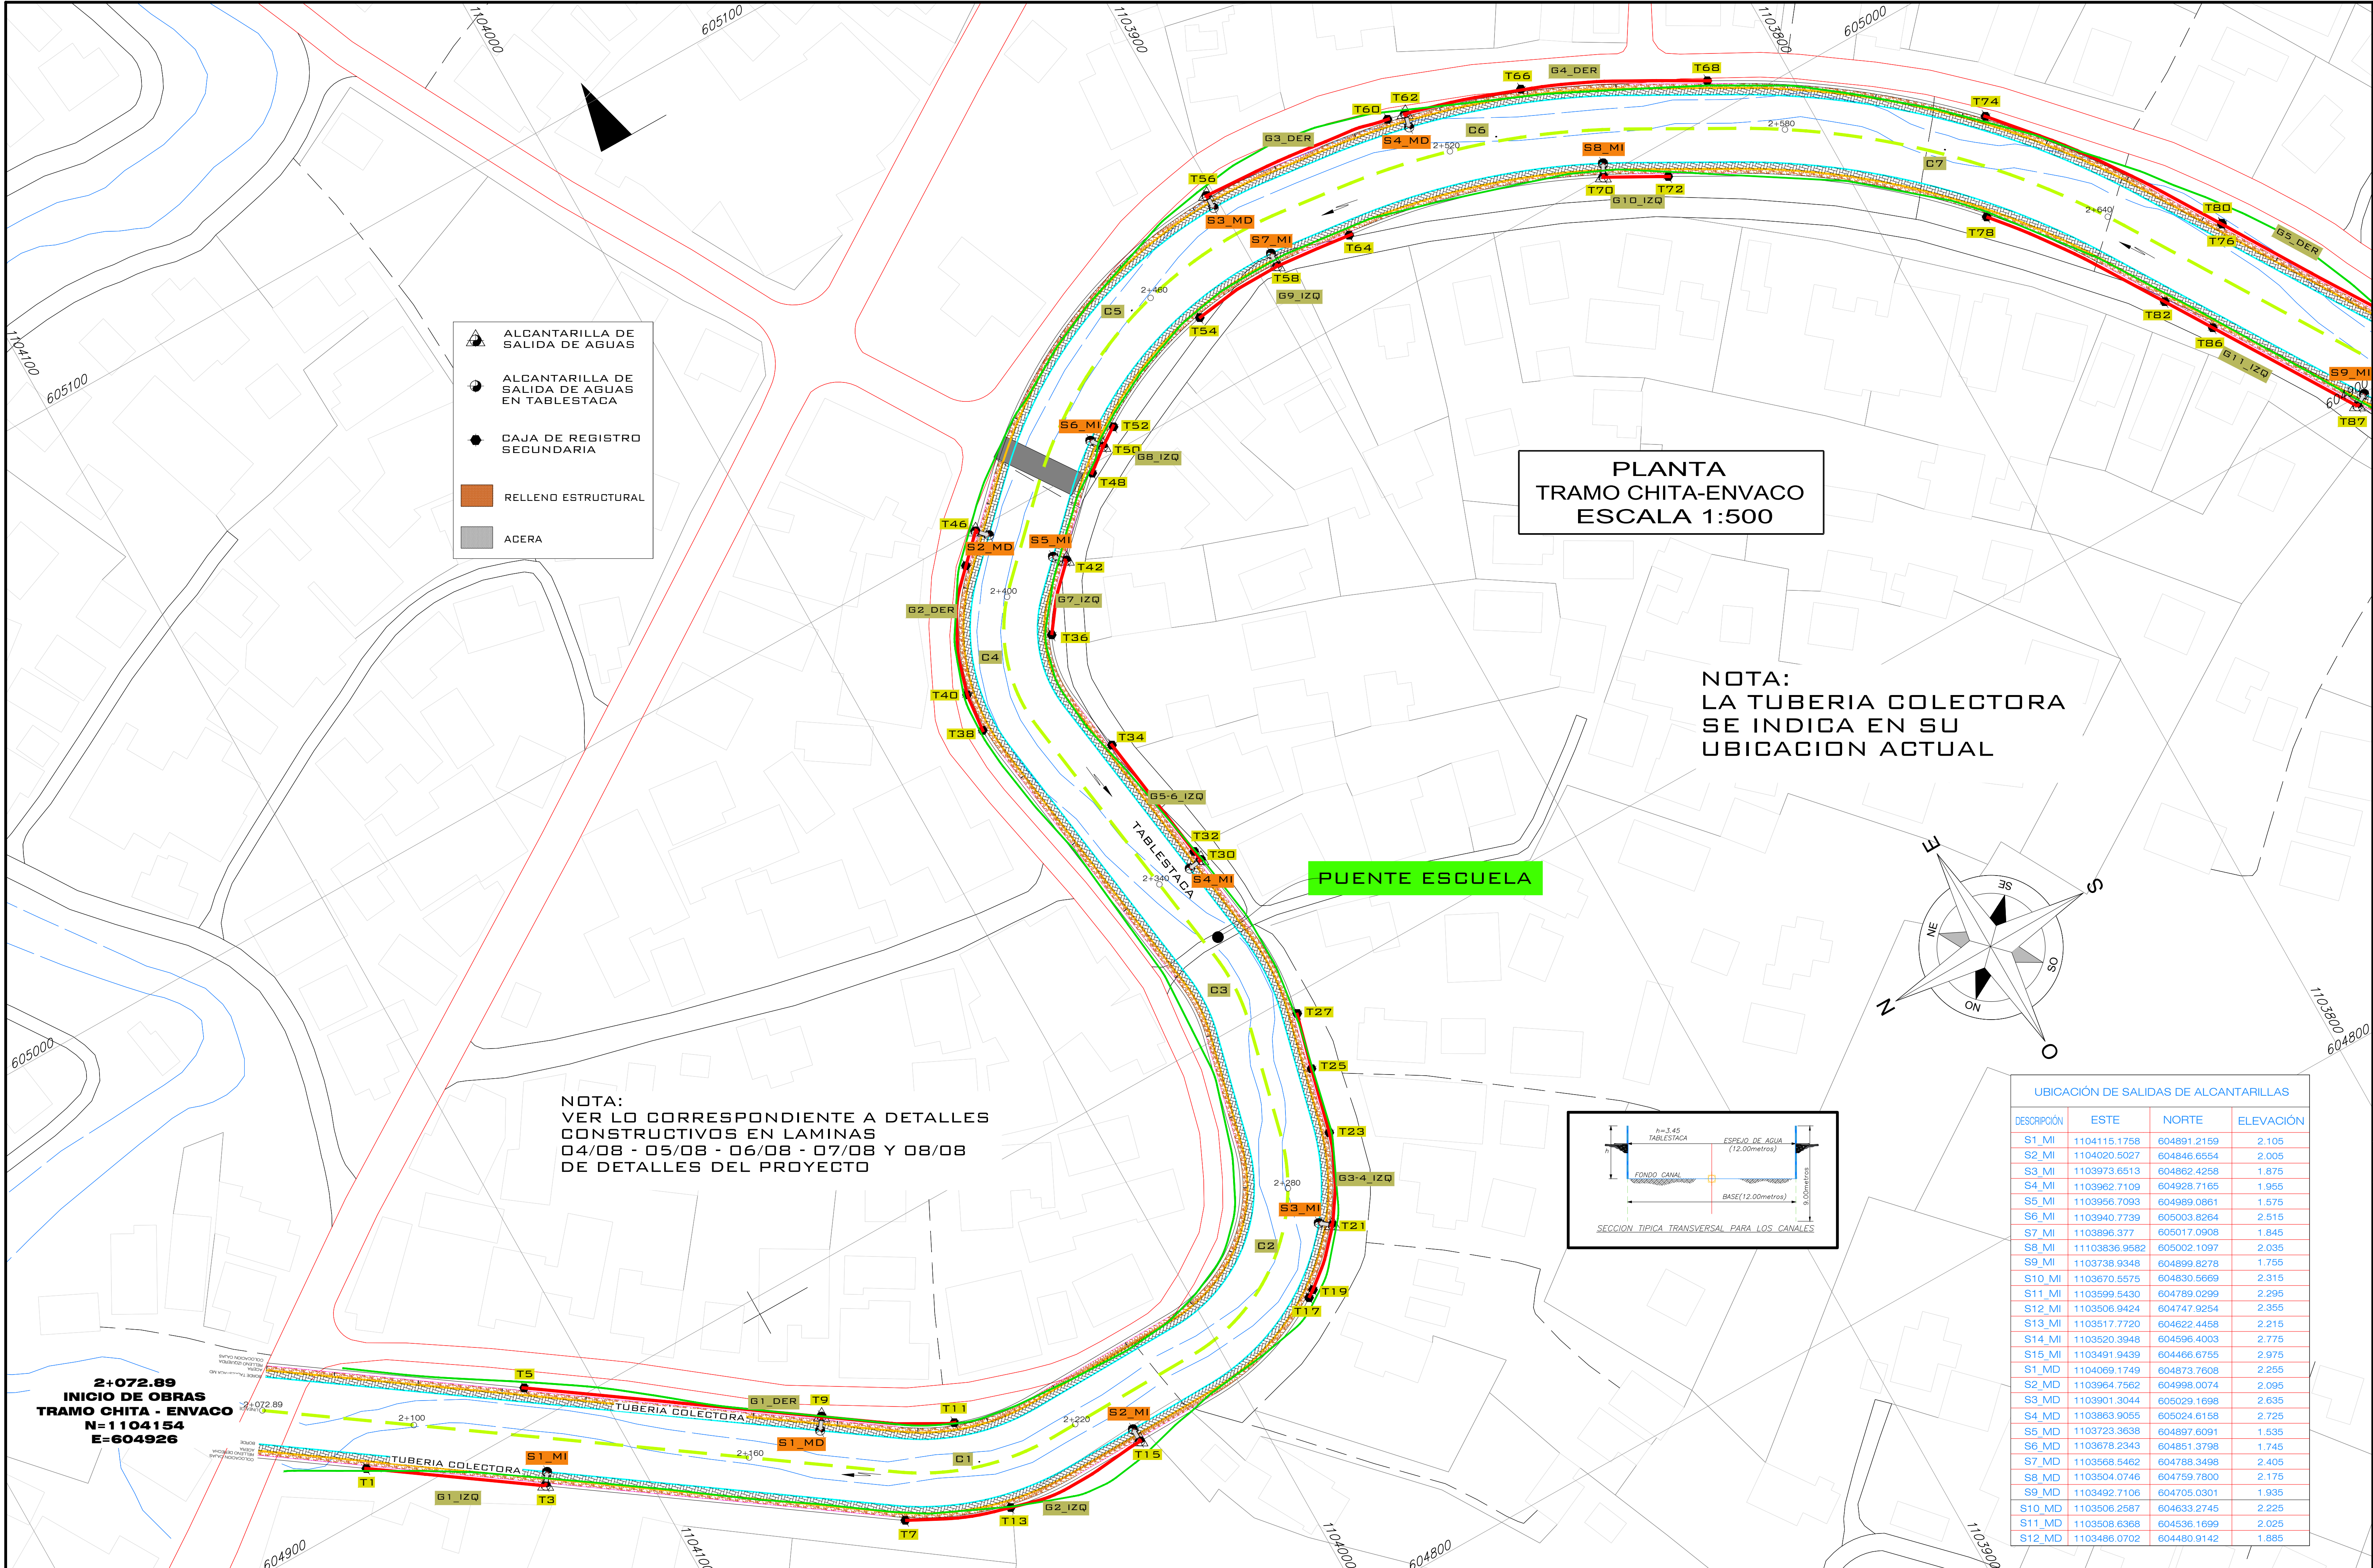


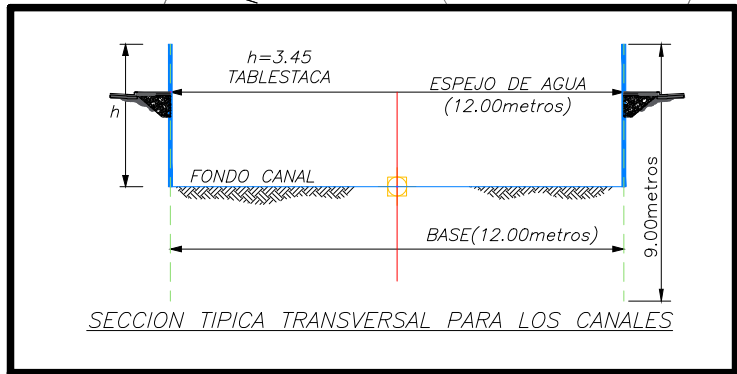

PLANTA
TRAMO CHITA-ENVACO
ESCALA 1:500

NOTA:
LA TUBERIA COLECTORA
SE INDICA EN SU
UBICACION ACTUAL

NOTA:
VER LO CORRESPONDIENTE A DETALLES
CONSTRUCTIVOS EN LAMINAS
04/08 - 05/08 - 06/08 - 07/08 Y 08/08
DE DETALLES DEL PROYECTO

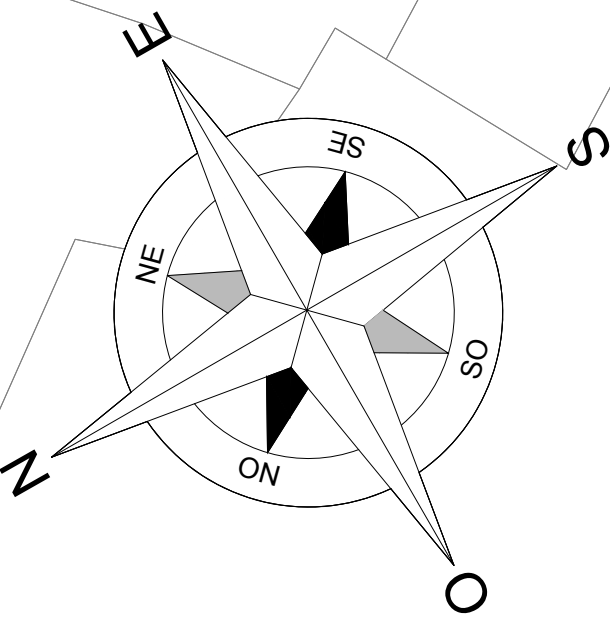

UBICACIÓN DE SALIDAS DE ALCANTARILLAS			
DESCRIPCIÓN	ESTE	NORTE	ELEVACIÓN
S1_MI	1104115.1758	604891.2159	2.105
S2_MI	1104020.5027	604846.6554	2.005
S3_MI	1103973.6513	604862.4258	1.875
S4_MI	1103962.7109	604928.7165	1.955
S5_MI	1103956.7093	604989.0861	1.575
S6_MI	1103940.7739	605003.8264	2.515
S7_MI	1103896.377	605017.0908	1.845
S8_MI	11103836.9582	605002.1097	2.035
S9_MI	1103738.9348	604899.8278	1.755
S10_MI	1103670.5575	604830.5669	2.315
S11_MI	1103599.5430	604789.0299	2.295
S12_MI	1103506.9424	604747.9254	2.355
S13_MI	1103517.7720	604622.4458	2.215
S14_MI	1103520.3948	604596.4003	2.775
S15_MI	1103491.9439	604466.6755	2.975
S1_MD	1104069.1749	604873.7608	2.255
S2_MD	1103964.7562	604998.0074	2.095
S3_MD	1103901.3044	605029.1698	2.635
S4_MD	1103863.9055	605024.6158	2.725
S5_MD	1103723.3638	604897.6091	1.535
S6_MD	1103678.2343	604851.3798	1.745
S7_MD	1103568.5462	604788.3498	2.405
S8_MD	1103504.0746	604759.7800	2.175
S9_MD	1103492.7106	604705.0301	1.935
S10_MD	1103506.2587	604633.2745	2.225
S11_MD	1103508.6368	604536.1699	2.025
S12_MD	1103486.0702	604480.9142	1.885

2+072.89
INICIO DE OBRAS
TRAMO CHITA - ENVACO
N=1104154
E=604926

PROYECTO:

PROYECTO
SISTEMA CONTROL DE
INUNDACION
TRAMO CHITA-ENVACO

PROPIETARIO:

SENARA
CEDULA JURIDICA: 3-007-042041-11

SITA EN:	BARRIO QUINTO	
PROVINCIA	CANTON	DISTRITO
7 ^o LIMON	1 ^o LIMON	1 ^o LIMON

INFORMACION REGISTRO PUBLICO:

O (CERO)
TERRENOS PUBLICOS

DIBUJO: A. ZUÑIGA

PROFESIONAL RESPONSABLE DEL DISEÑO:

ING. REBECA VARGAS FERNANDEZ

Nº. IAB. 30416

PROFESIONAL RESPONSABLE DEL DISEÑO:

ING. YASSER ESPINOZA RIVERA

Nº. IAG. 33109

ARCHIVO: //DIBUJO2022/
LIMON CIUDAD PUERTO
/CHITA-ENVACO.DWG

CONTENIDO:

PLANTA
LOCALIZACION DE
SALIDAS
MECANICAS

ESCALA	FECHA	LAMINA
INDICADA	NOVIEMBRE 2022	15/66