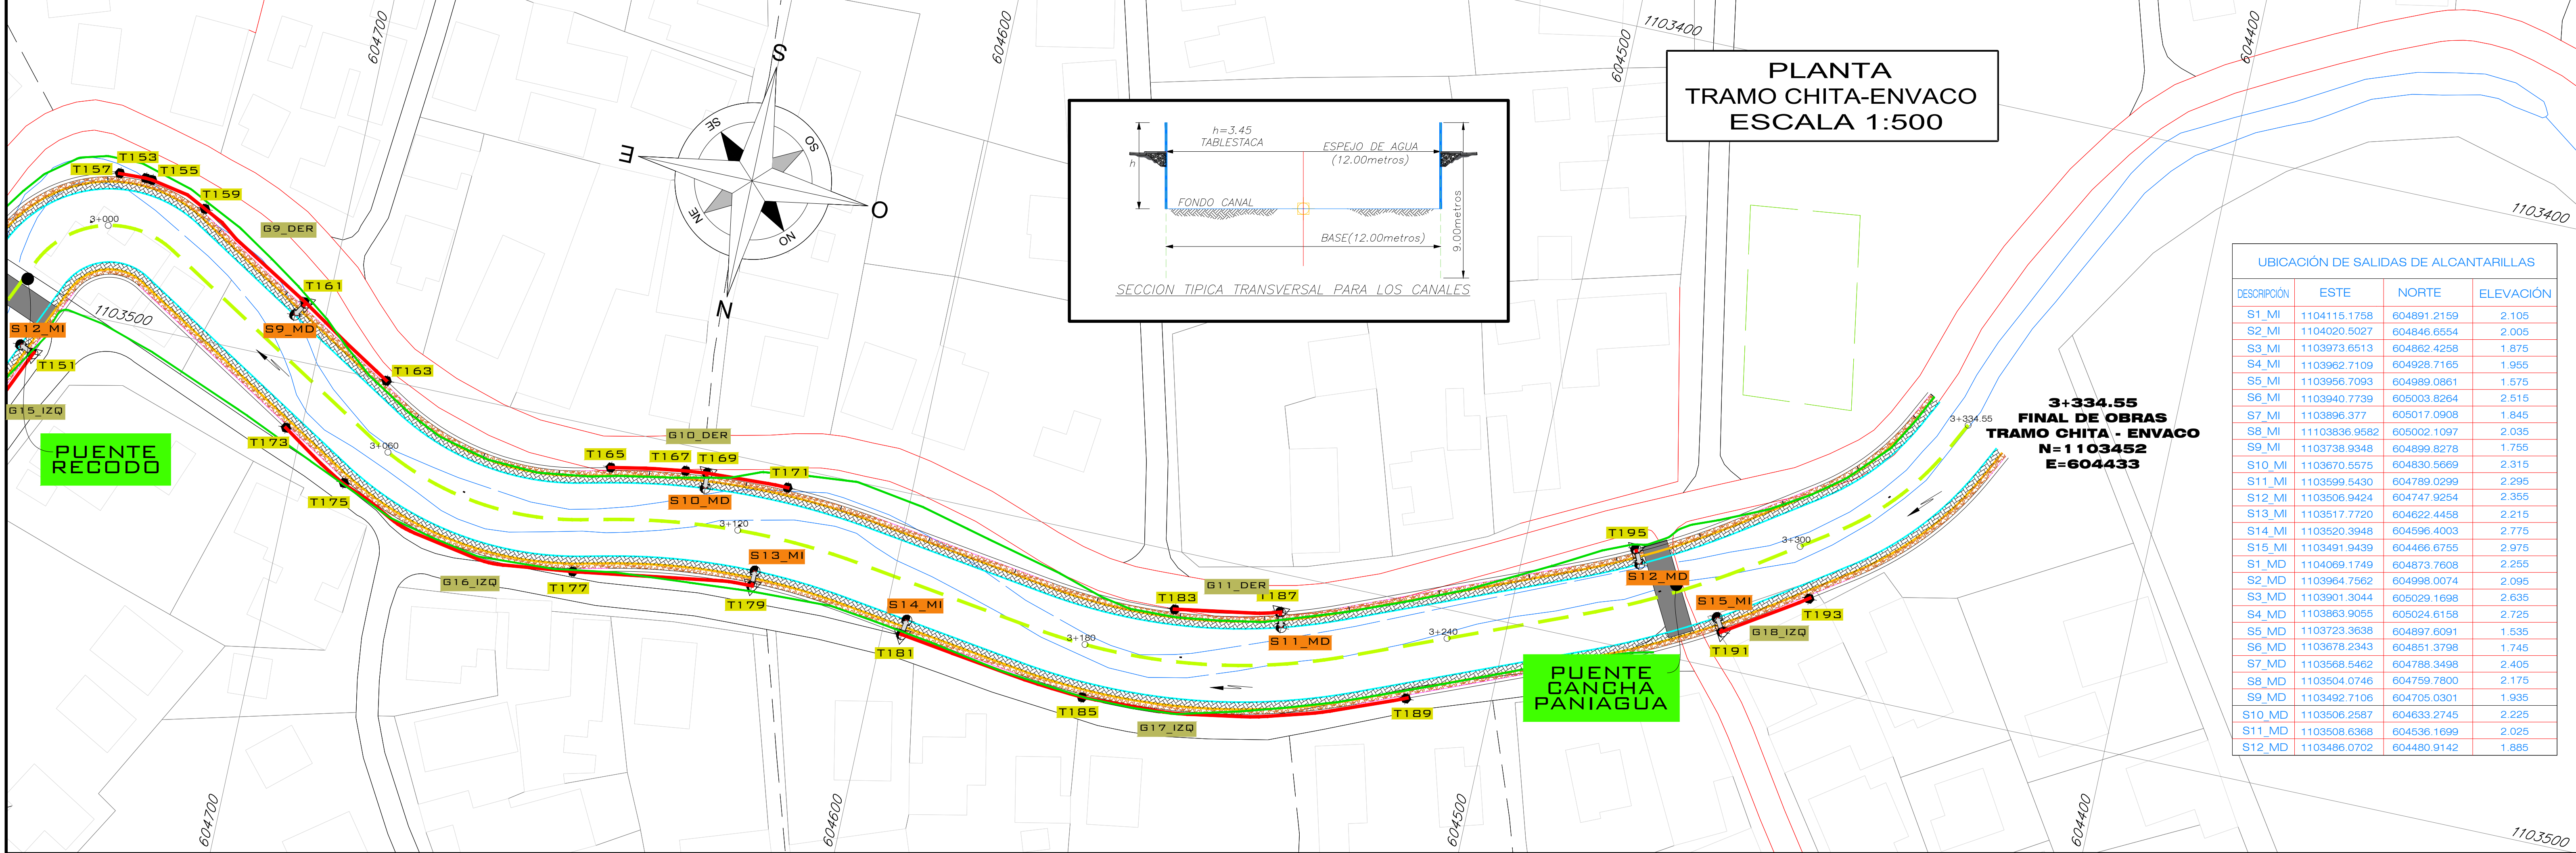
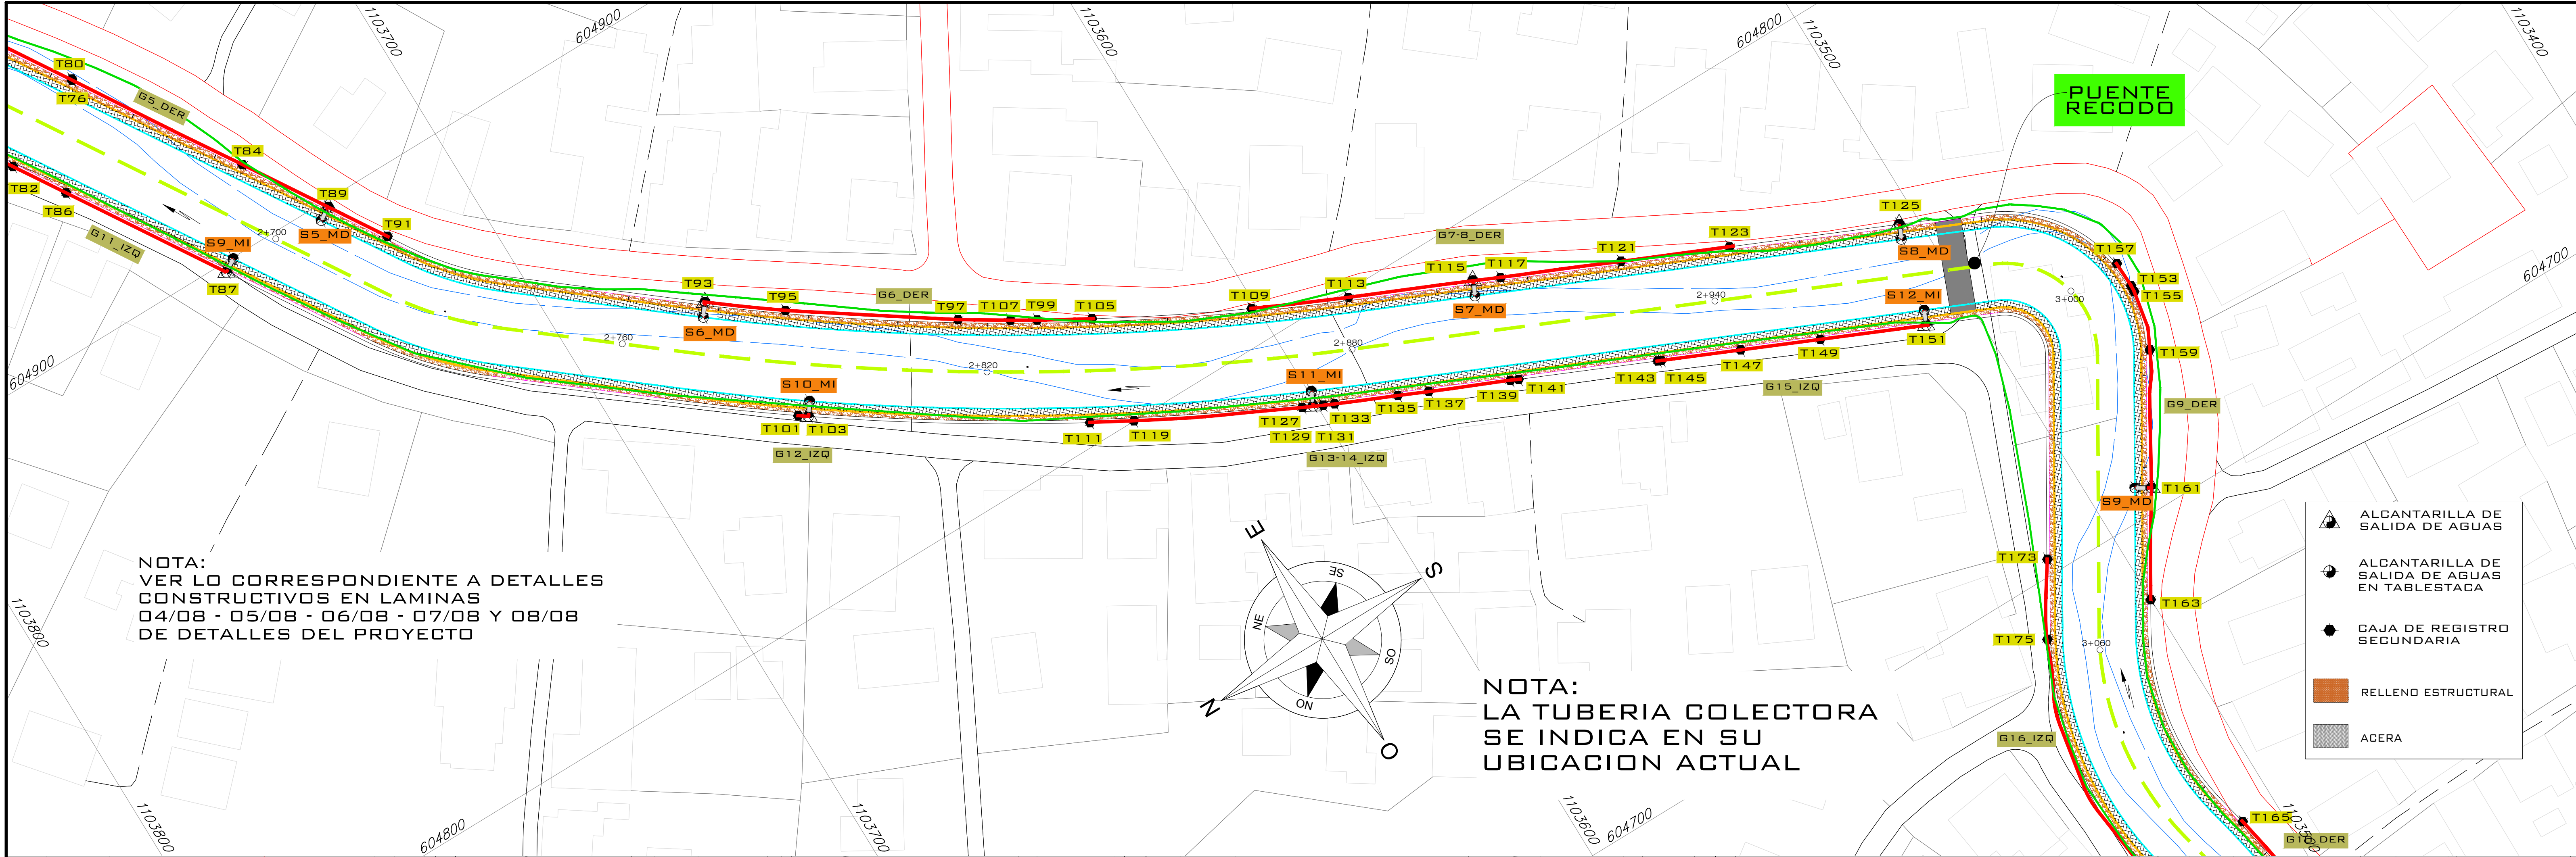


PROYECTO:
**PROYECTO
SISTEMA CONTROL DE
INUNDACION
AREA LIMONCITO**

PROPIETARIO:
SENARA
CEDULA JURIDICA: 3-0007-042041-11

SITA EN: **BARRIO QUINTO**
PROVINCIA **7° LIMON** CANTON **1° LIMON** DISTRITO **1° LIMON**

INFORMACION REGISTRO PUBLICO:
0 (CERO)
TERRENOS PUBLICOS

DIBUJO: A. ZUÑIGA

PROFESIONAL RESPONSABLE DEL DISEÑO:
ING. REBECA VARGAS FERNANDEZ
No. IAB. 30416

PROFESIONAL RESPONSABLE DEL DISEÑO:
ING. YASSER ESPINOZA RIVERA
No. IAG. 33109

ARCHIVO: //DIBUJO2021/
LIMON CIUDAD PUERTO
/LIMONCITO.DWG

CONTENIDO:
**PLANTA
LOCALIZACION DE SALIDAS
MECANICAS**

ESCALA INDICADA
FECHA
NOVIEMBRE 2022
LAMINA
16/66