
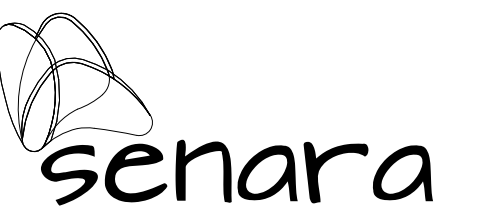
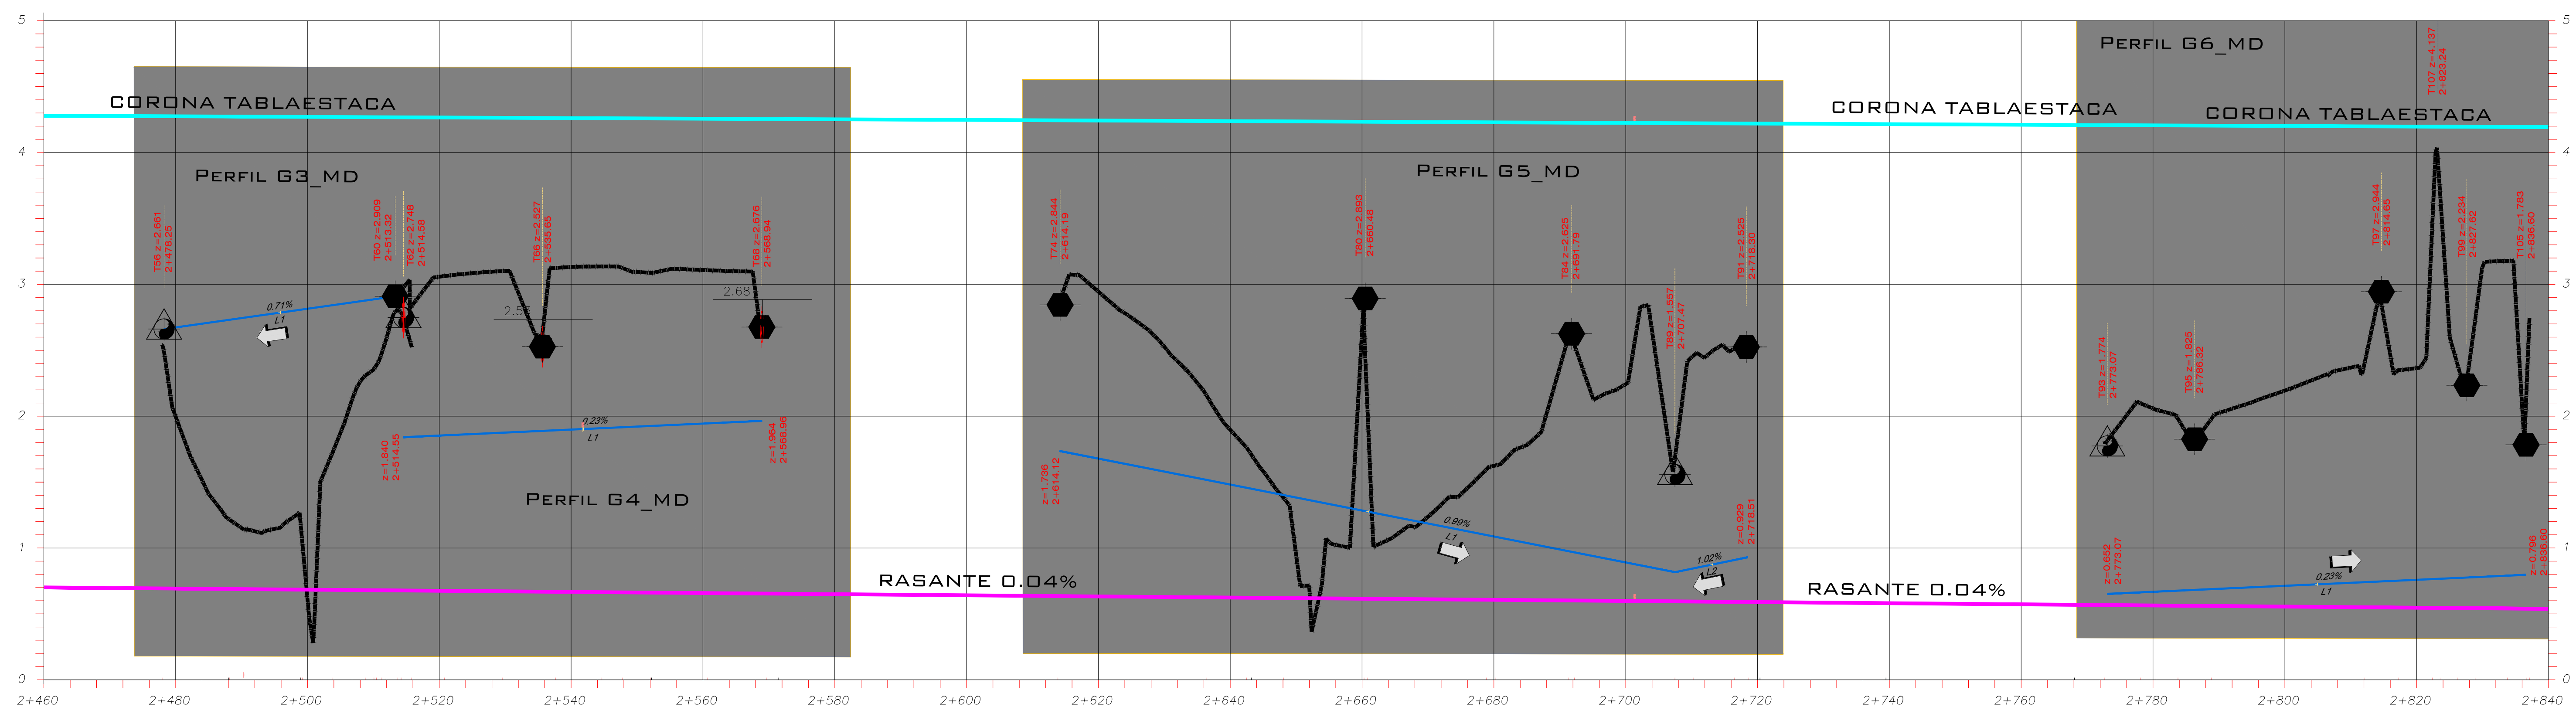


NOTA:
VER DETALLE DE
CAJA DE REGISTRO
EN LAMINA 45/58

TUBERIAS DE RECOLECCION DE AGUAS
PERFILES DE CAJAS DE REGISTRO
TRAMO CHITA - ENVACO / MARGEN DERECHO

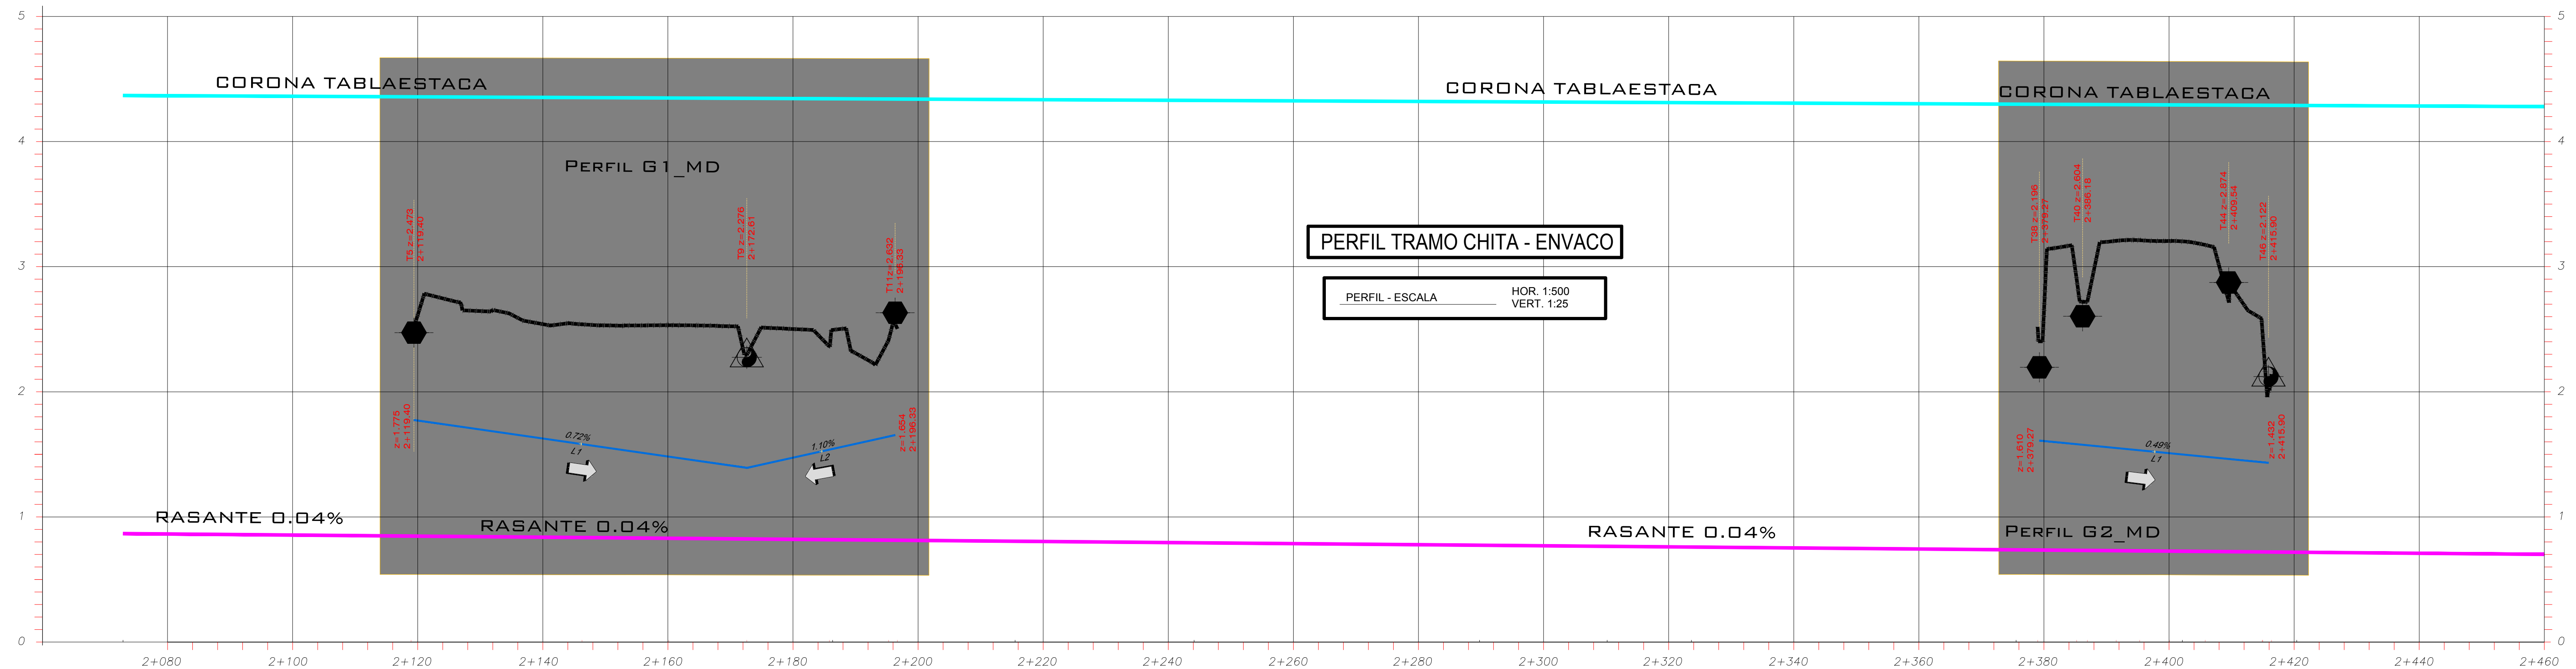

PROYECTO:
**PROYECTO
 SISTEMA CONTROL DE
 INUNDACION
 AREA LIMONCITO**

PROPIETARIO:

SENARA

CEDULA JURIDICA: 3-007-042041-11

SITA EN: BARRIO QUINTO		
PROVINCIA 7º LIMON	CANTON 1º LIMON	DISTRITO 1º LIMON

INFORMACION REGISTRO PUBLICO:
0 (CERO)
TERRENOS PUBLICOS

DIBUJO: A.ZUÑIGA

PROFESIONAL RESPONSABLE DEL DISEÑO:

ING. REBECA VARGAS FERNANDEZ

No. IAB. 30416

PROFESIONAL RESPONSABLE DEL DISEÑO:

ING. YASSER ESPINOZA RIVERA

No. IAG. 33109

ARCHIVO: //DIBUJO2021/
LIMON CIUDAD PUERTO
/LIMONCITO.DWG

CONTENIDO:

TUBERIAS DE RECOLECCION
DE AGUAS
PERFILES DE CAJAS DE
REGISTRO
TRAMO LIMONCITO-MARGEN
DERECHO
1 + 340 A 2 + 040

ESCALA INDICADA	FECHA NOVIEMBRE 2022	LAMINA 17/66
--------------------	-------------------------	-----------------