


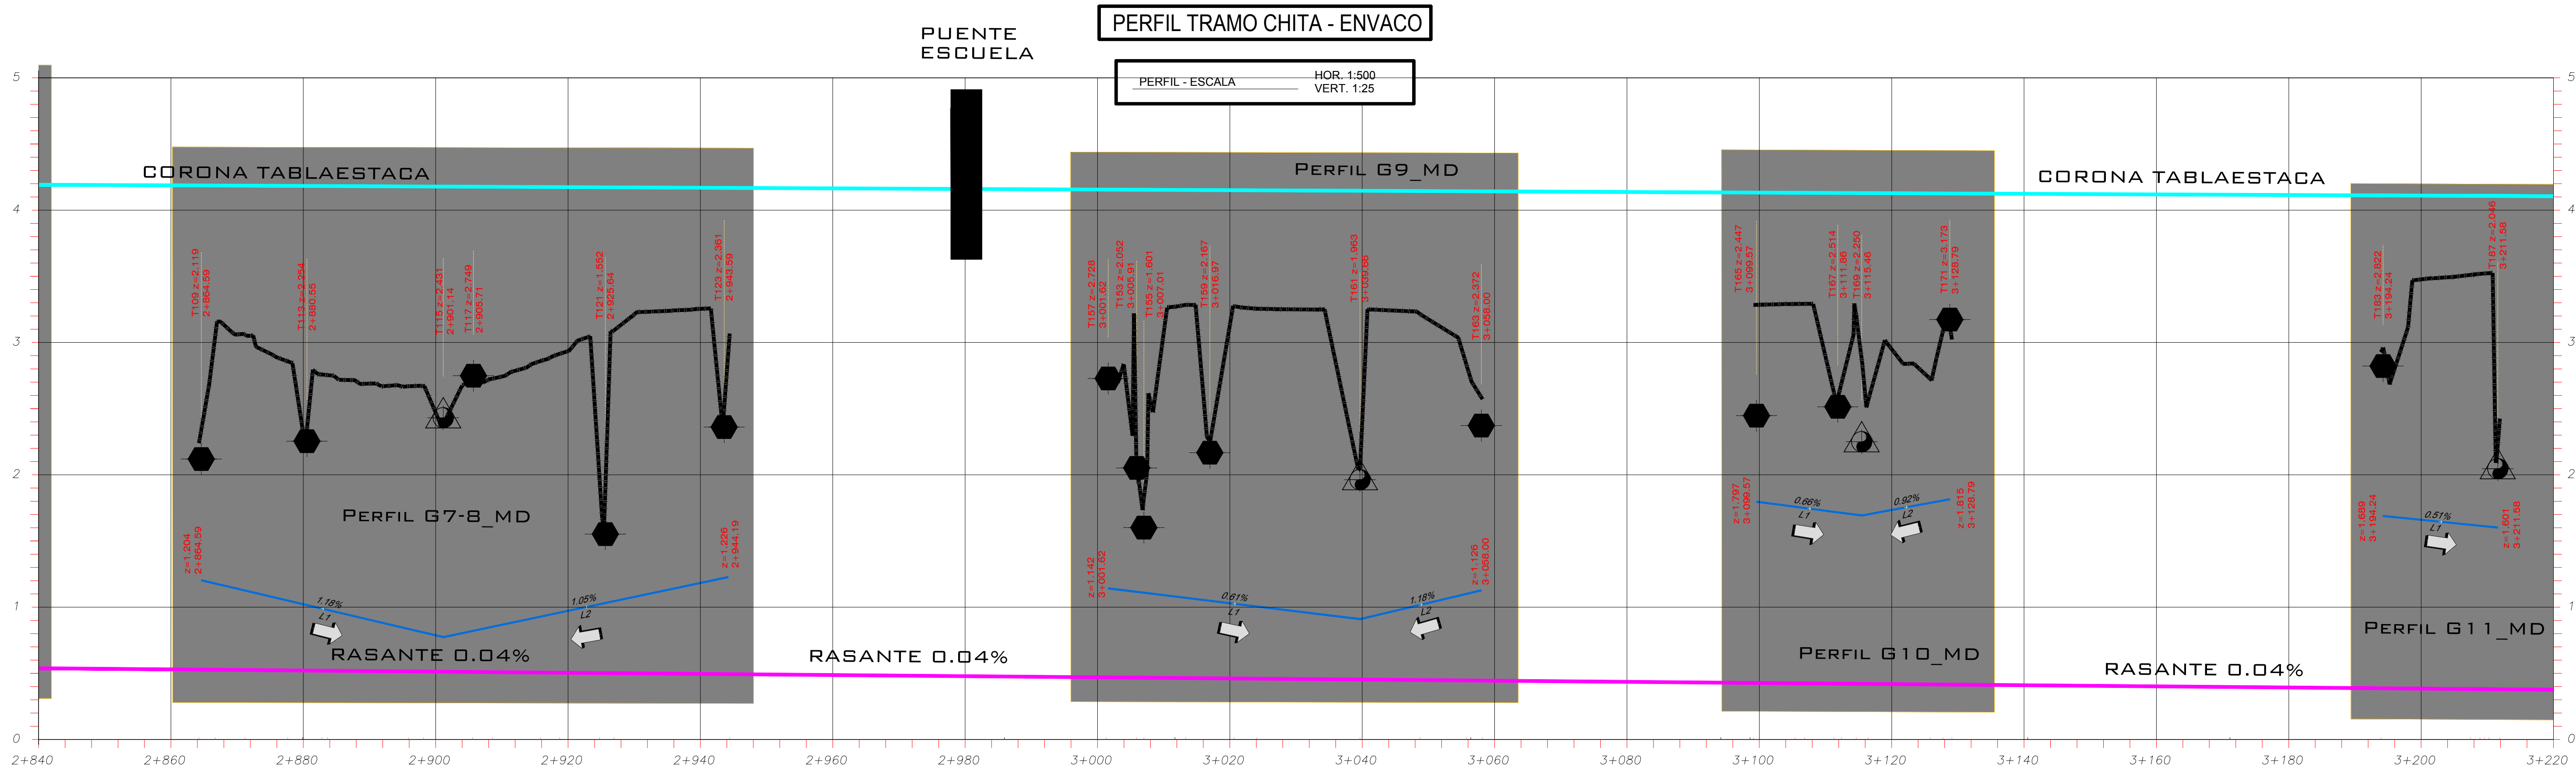

TUBERIAS DE RECOLECCION DE AGUAS
PERFILES DE CAJAS DE REGISTRO
TRAMO CHITA - ENVACO / MARGEN DERECHO

PERFIL TRAMO CHITA - ENVACO

PERFIL - ESCALA HOR. 1:500 VERT. 1:25

NOTA:
VER DETALLE DE
CAJA DE REGISTRO
EN LAMINA 45/58

- ALCANTARILLA DE SALIDA DE AGUAS
- ALCANTARILLA DE SALIDA DE AGUAS EN TABLESTACA
- CAJA DE REGISTRO SECUNDARIA



PROYECTO:
PROYECTO SISTEMA CONTROL DE INUNDACION AREA LIMONCITO

PROPIETARIO:
SENARA
CEDULA JURIDICA: 3-007-042041-11

SITA EN: B A R R I O Q U I N T O
PROVINCIA 7° LIMON CANTON 1° LIMON DISTRITO 1° LIMON

INFORMACION REGISTRO PUBLICO:
0 (CERO)
TERRENOS PUBLICOS

DIBUJO: A.ZUÑIGA

PROFESIONAL RESPONSABLE DEL DISEÑO:
ING. REBECA VARGAS FERNANDEZ
No. IAB. 30416

PROFESIONAL RESPONSABLE DEL DISEÑO:
ING. YASSER ESPINOZA RIVERA
No. IAB. 33109

ARCHIVO: //DIBUJO2021/
LIMON CIUDAD PUERTO
/LIMONCITO.DWG

CONTENIDO:

ESCALA INDICADA FECHA NOVIEMBRE 2022 LAMINA 18/66