



NOTA:
VER DETALLE DE
CAJA DE REGISTRO
EN LAMINA 45/58

TUBERIAS DE RECOLECCION DE AGUAS
PERFILES DE CAJAS DE REGISTRO
TRAMO CHITA - ENVACO / MARGEN IZQUIERDO

ALCANTARILLA DE
SALIDA DE AGUAS


ALCANTARILLA DE
SALIDA DE AGUAS
EN TABLESTACA

CAJA DE REGISTRO
SECUNDARIA

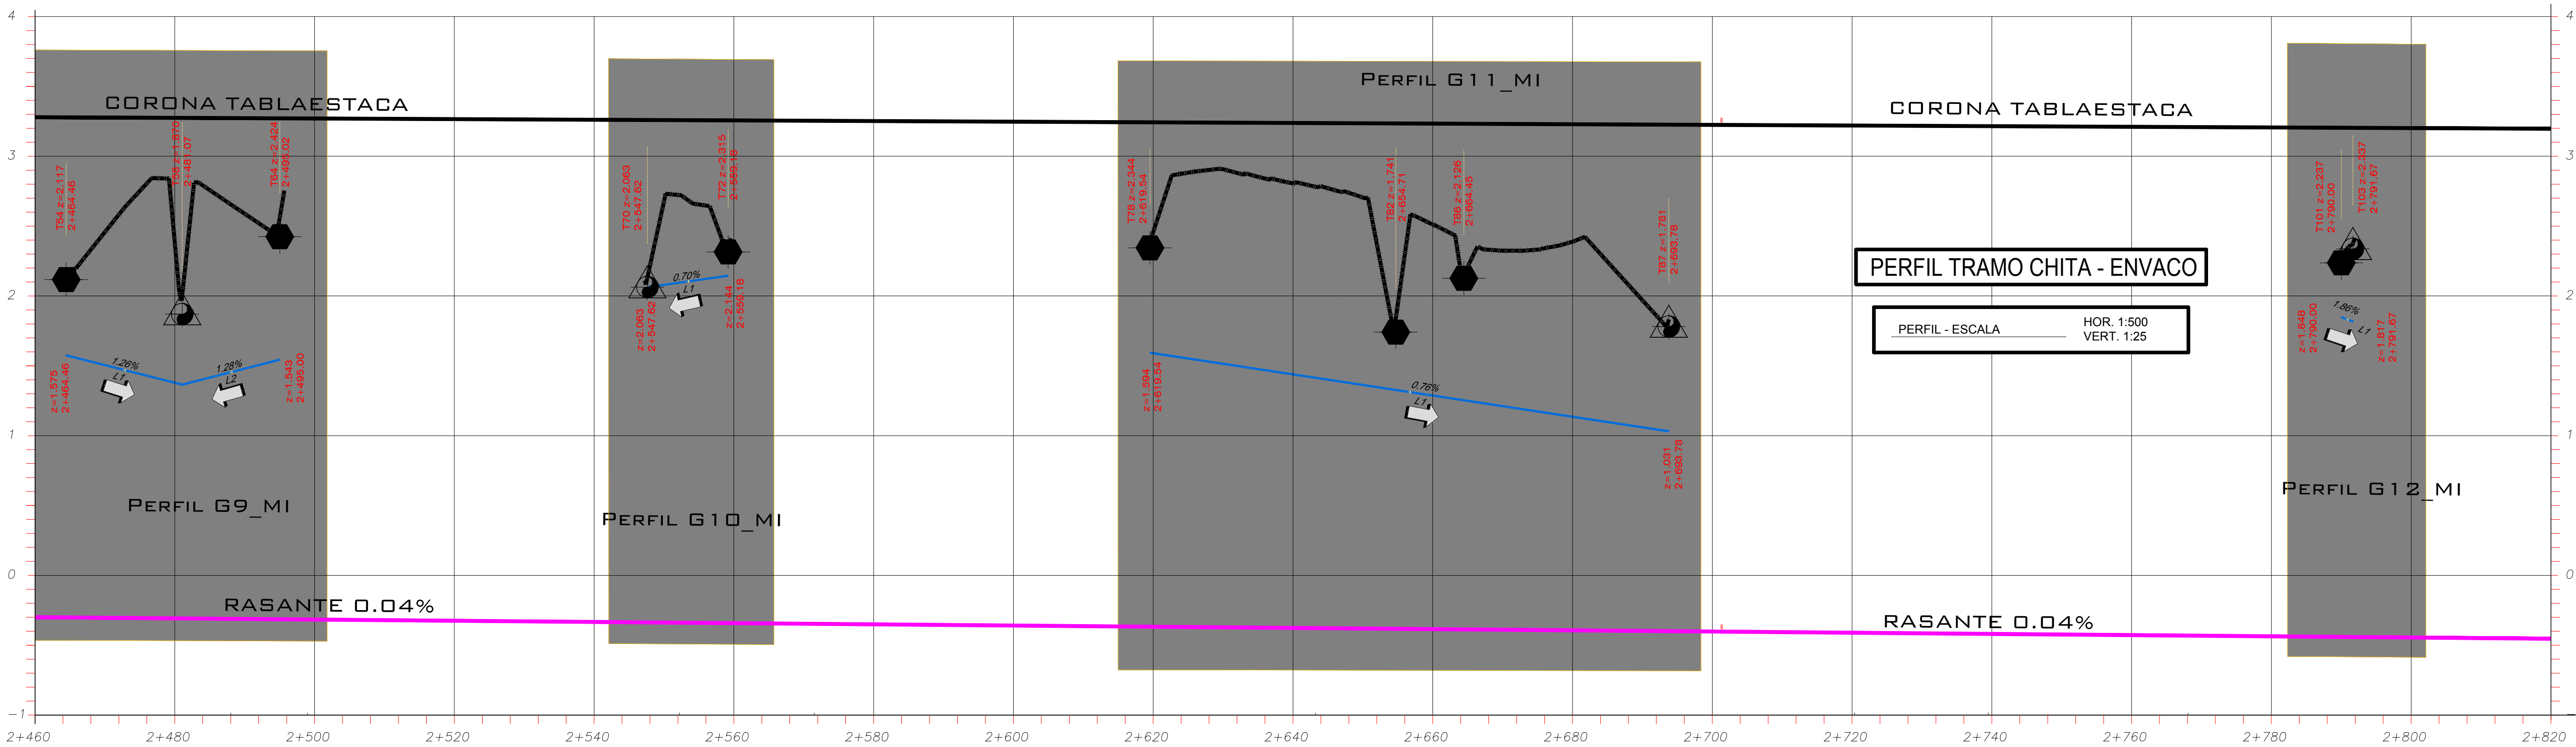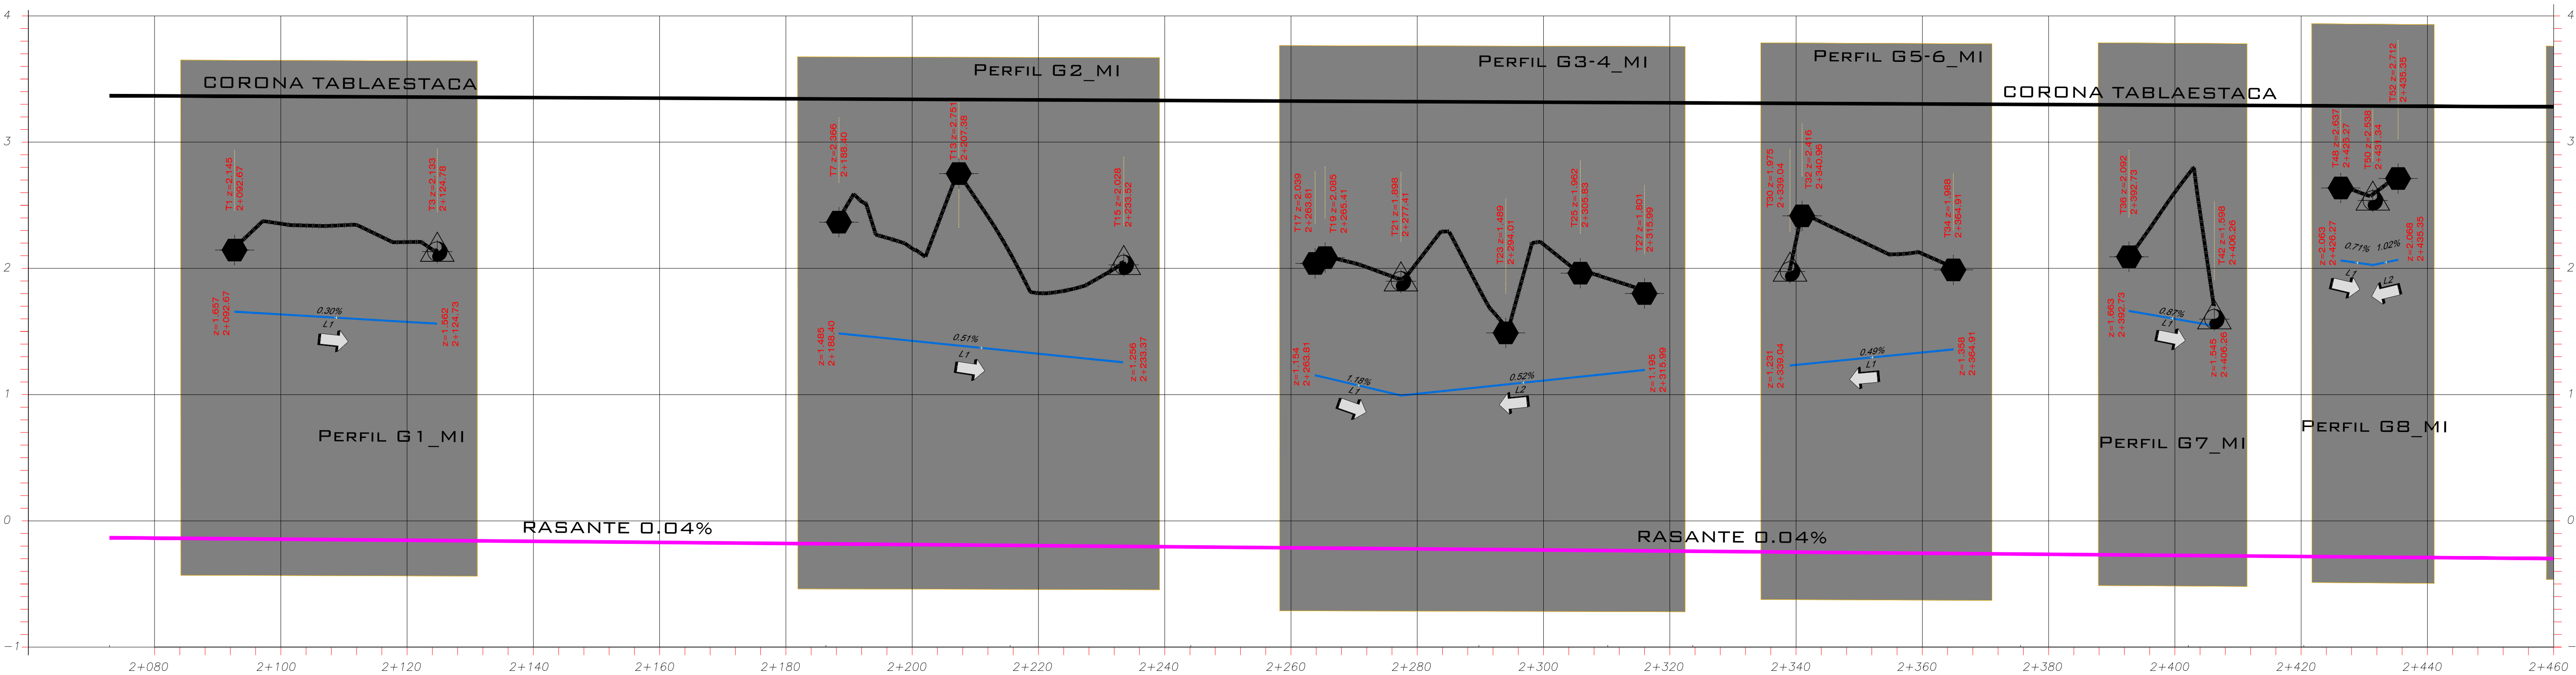

PERFIL TRAMO CHITA - ENVACO

PERFIL - ESCALA HOR. 1:500 VERT. 1:25

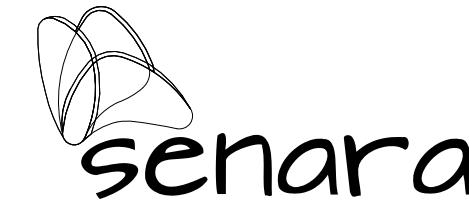

PROYECTO:
PROYECTO
SISTEMA CONTROL DE
INUNDACION
AREA LIMONCITO

PROPIETARIO:
SENARA
CEDULA JURIDICA: 3-007-042041-11

SITA EN: B A R R I O Q U I N T O
PROVINCIA CANTON DISTRITO
7° LIMON 1° LIMON 1° LIMON

INFORMACION REGISTRO PUBLICO:
0 (CERO)
TERRENOS PUBLICOS

DIBUJO: A.ZUÑIGA

PROFESIONAL RESPONSABLE DEL DISEÑO:
ING. REBECA VARGAS FERNANDEZ
No. IAB. 30416

PROFESIONAL RESPONSABLE DEL DISEÑO:
ING. YASSER ESPINOZA RIVERA
No. IAB. 33109

ARCHIVO: //DIBUJO2021/
LIMON CIUDAD PUERTO
/LIMONCITO.DWG

CONTENIDO:
TUBERIAS DE RECOLECCION
DE AGUAS
PERFILES DE CAJAS DE
REGISTRO
TRAMO LIMONCITO-MARGEN
IZQUIERDO
1+340 A 1+990

ESCALA INDICADA	FECHA NOVIEMBRE 2022	LAMINA 19/66
--------------------	-------------------------	-----------------