



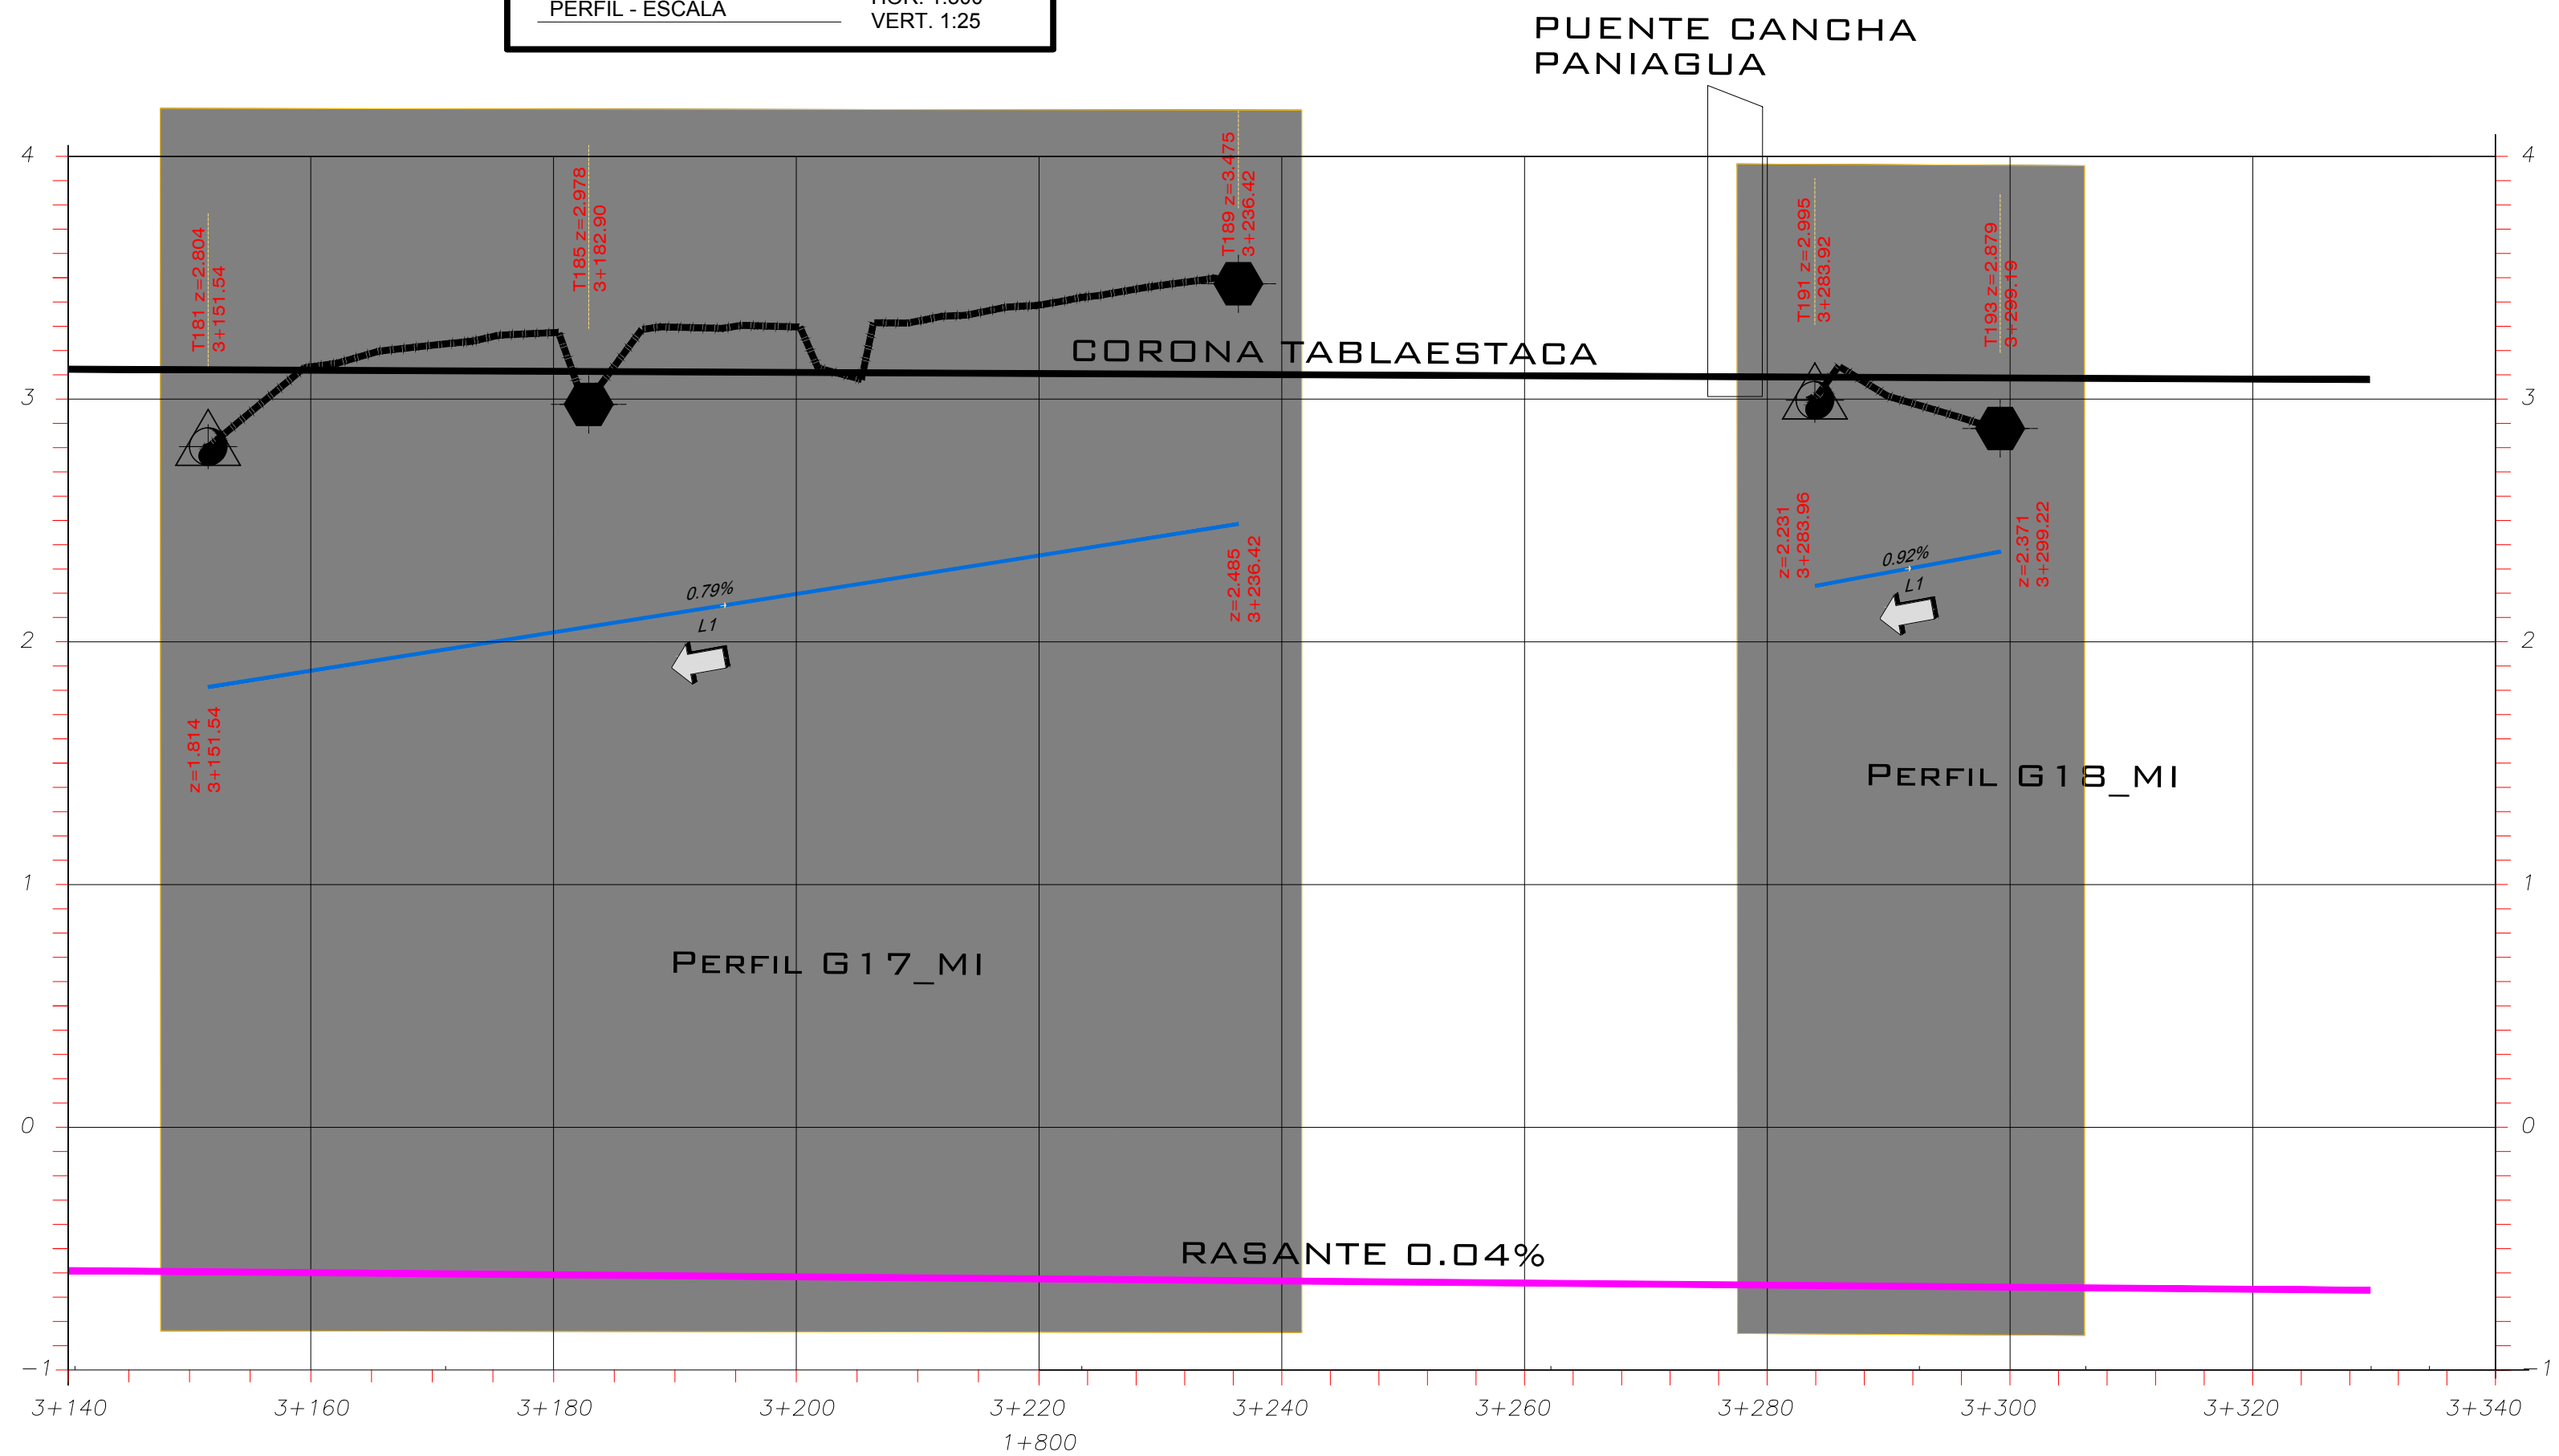

TUBERIAS DE RECOLECCION DE AGUAS
PERFILES DE CAJAS DE REGISTRO
TRAMO CHITA - ENVACO / MARGEN IZQUIERDO

NOTA:
VER DETALLE DE
CAJA DE REGISTRO
EN LAMINA 45/58

- ALCANTARILLA DE SALIDA DE AGUAS
- ALCANTARILLA DE SALIDA DE AGUAS EN TABLESTACA
- CAJA DE REGISTRO SECUNDARIA

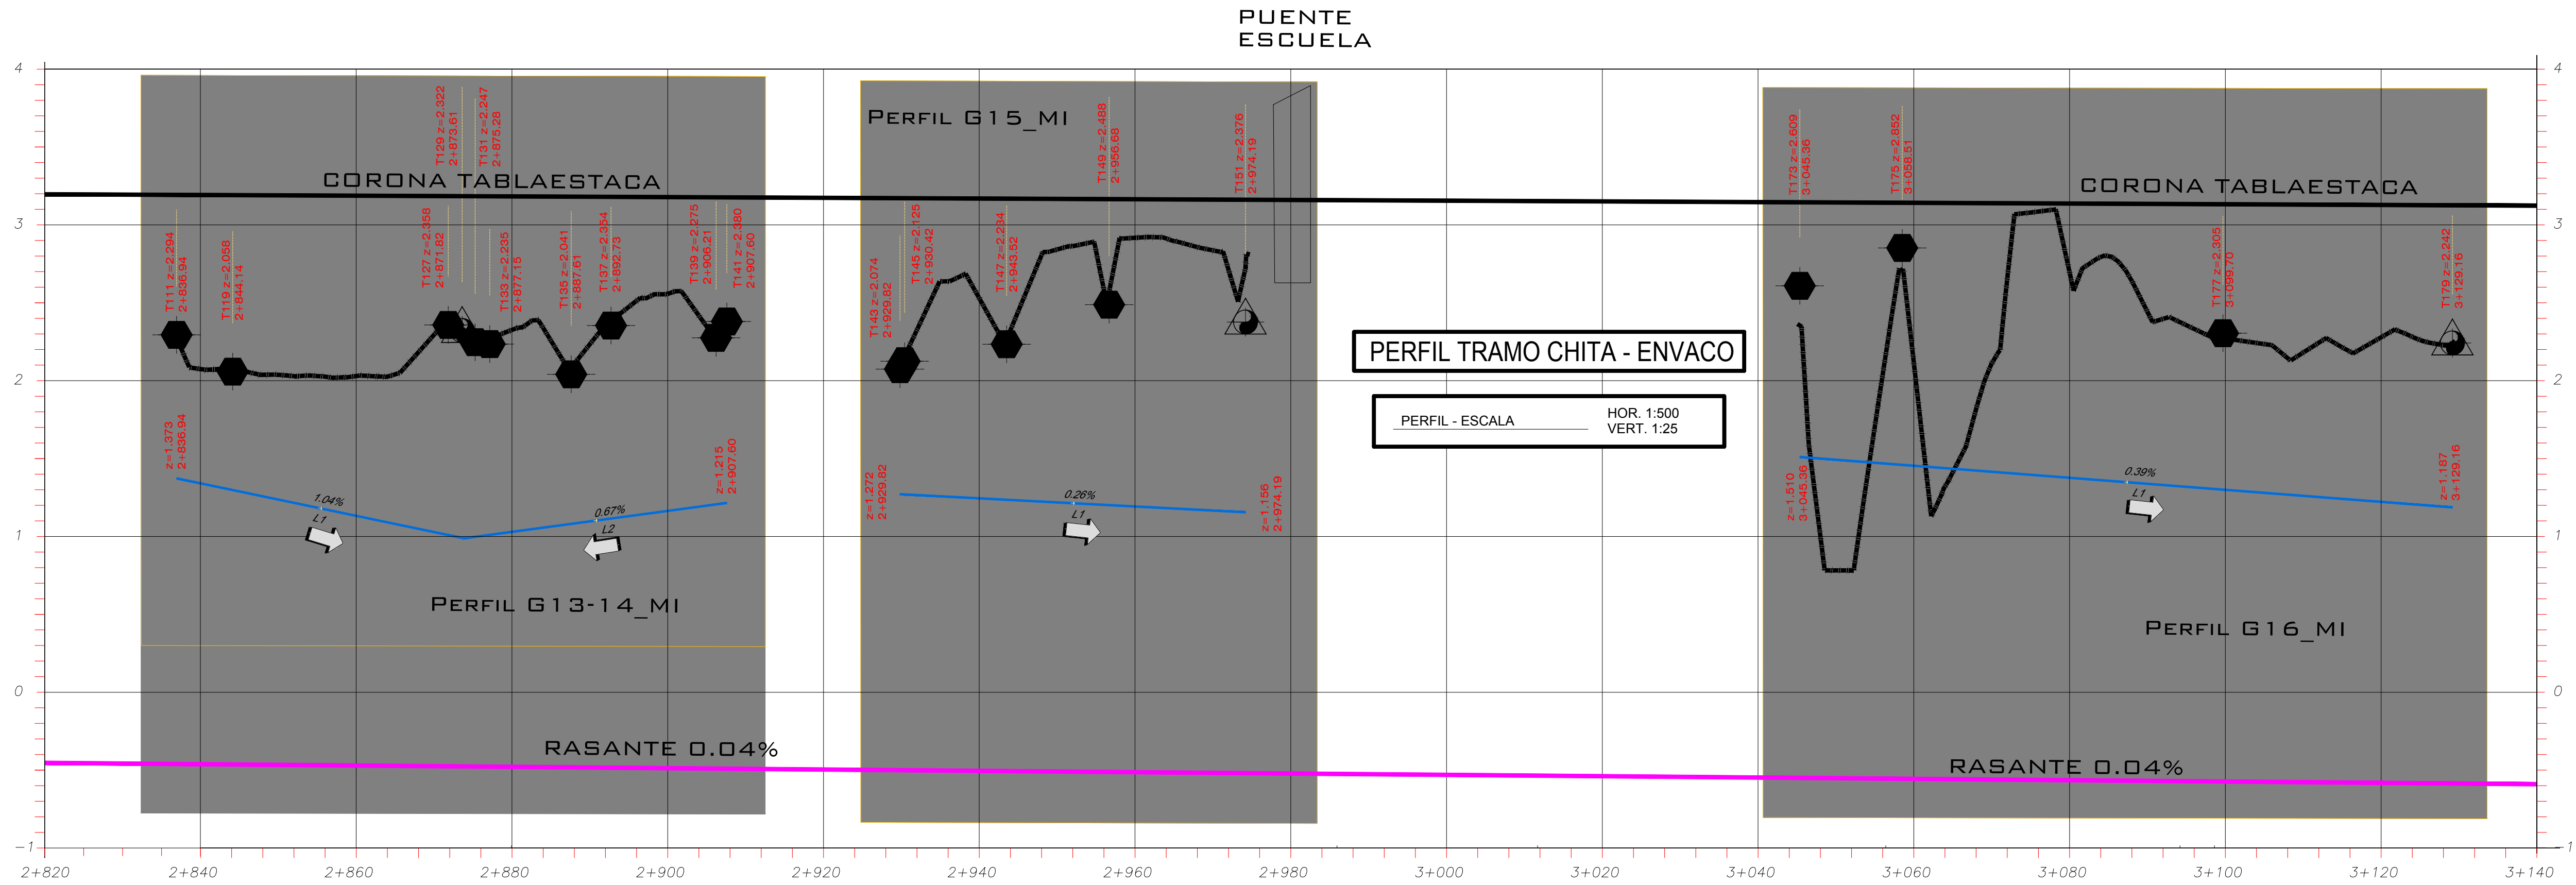

PROYECTO:		
PROYECTO SISTEMA CONTROL DE INUNDACION AREA LIMONCITO		
PROPIETARIO:		
SENARA CEDULA JURIDICA: 3-007-042041-11		
SITA EN:	BARRIO QUINTO	
PROVINCIA	CANTON	DISTRITO
7 ^o LIMON	1 ^o LIMON	1 ^o LIMON
INFORMACION REGISTRO PUBLICO:		
O (CERO) TERRENOS PUBLICOS		
DIBUJO: A.ZUÑIGA		
PROFESIONAL RESPONSABLE DEL DISEÑO:		
ING. REBECA VARGAS FERNANDEZ NO. IAB. 30416		
PROFESIONAL RESPONSABLE DEL DISEÑO:		
ING. YASSER ESPINOZA RIVERA NO. IAB. 33109		
ARCHIVO: //DIBUJO2021/ LIMON CIUDAD PUERTO /LIMONCITO.DWG		
CONTENIDO:		
ESCALA INDICADA	FECHA NOVIEMBRE 2022	LAMINA 20/66