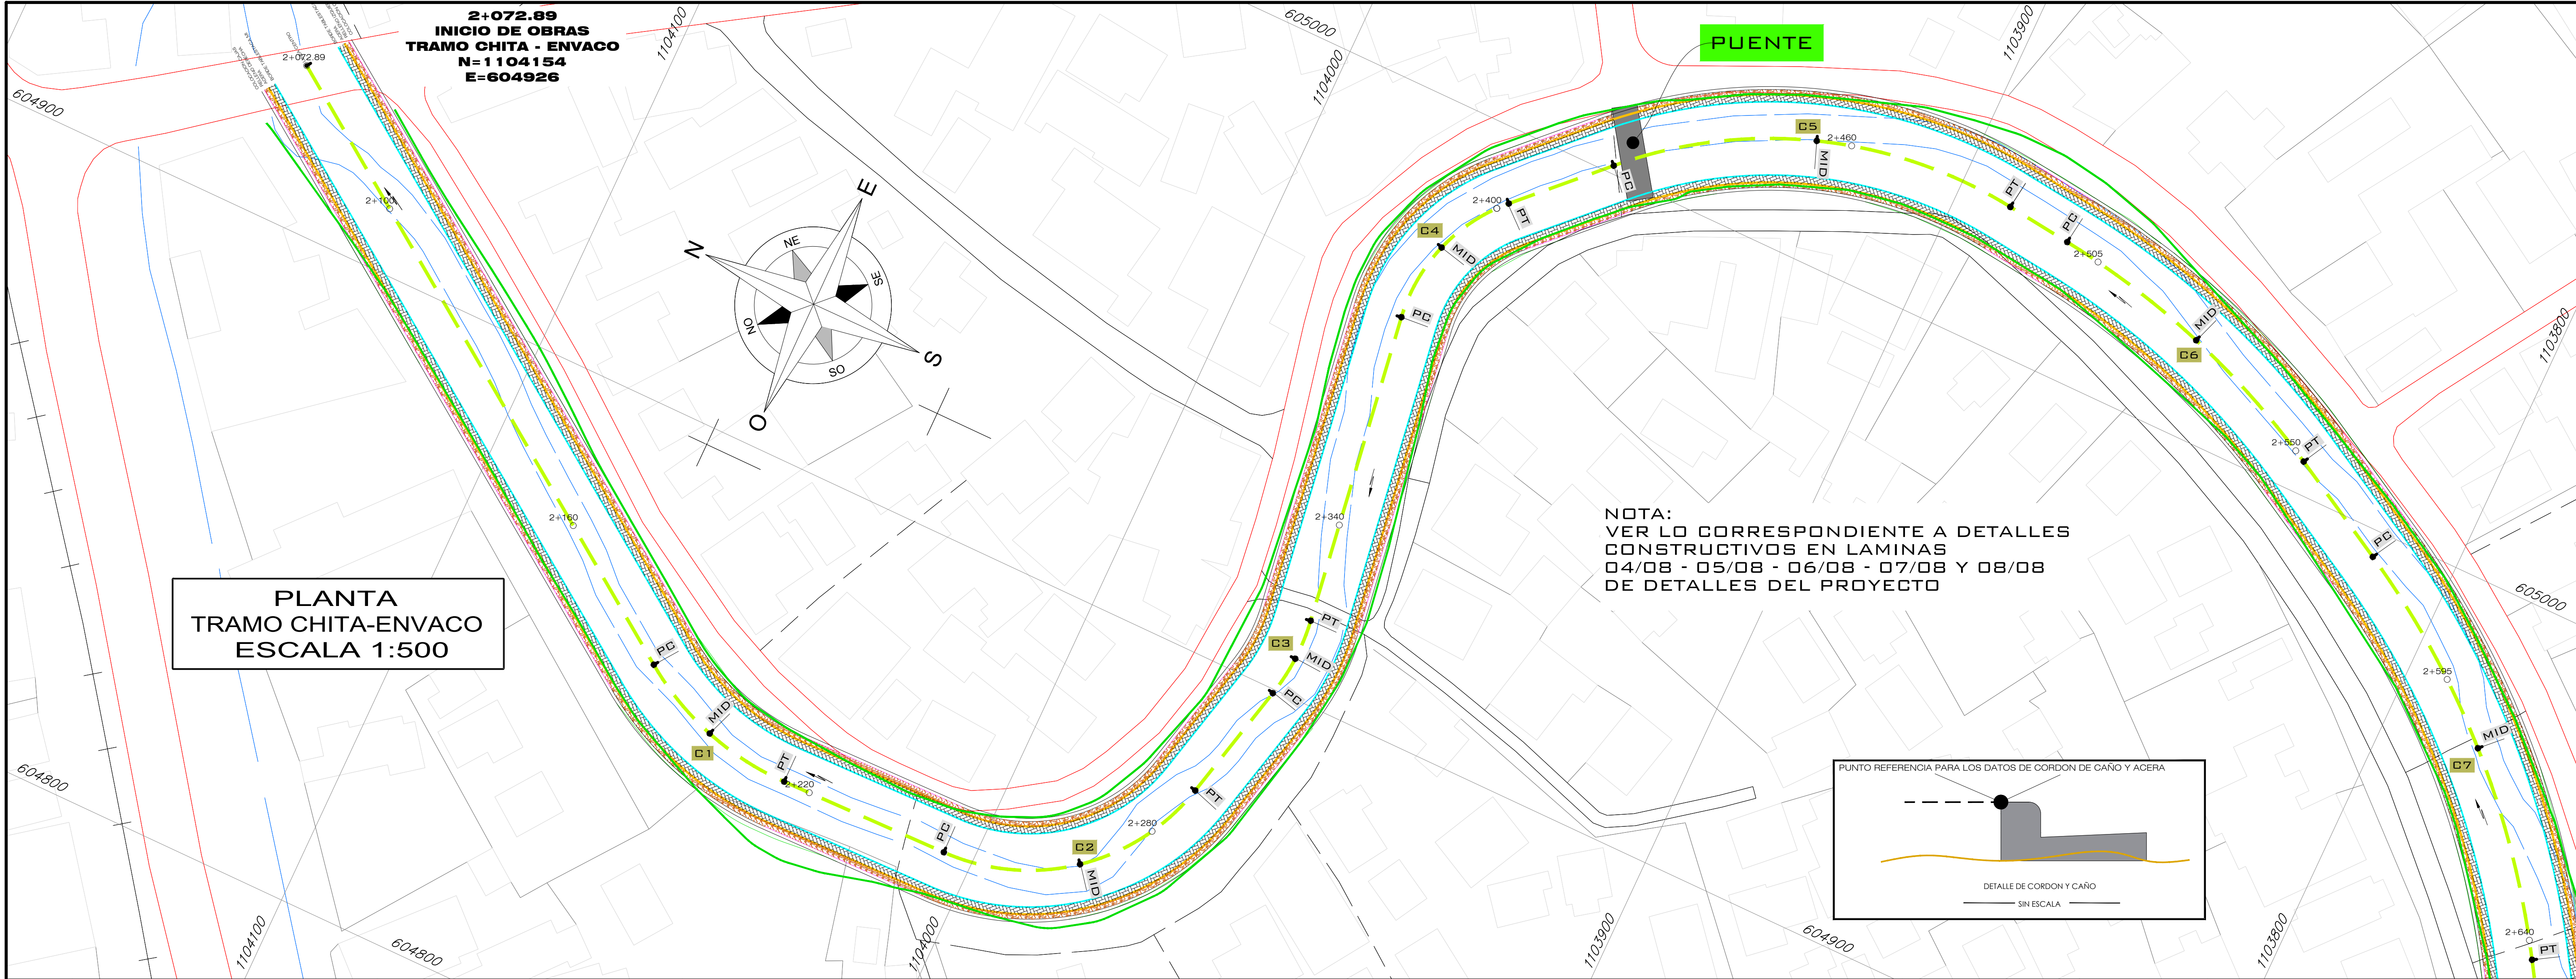


PROYECTO: **PROYECTO SISTEMA CONTROL DE INUNDACION TRAMO CHITA-ENVACO**

PROPIETARIO: **SENARA**
CEDULA JURIDICA: 3-007-042041-11

SITA EN: **BARRIO QUINTO**

PROVINCIA	CANTON	DISTRITO
7 ^o LIMON	1 ^o LIMON	1 ^o LIMON

INFORMACION REGISTRO PUBLICO:
0 (CERO)
TERRENOS PUBLICOS

DIBUJO: A. ZUÑIGA

PROFESIONAL RESPONSABLE DEL DISEÑO:
ING. REBECA VARGAS FERNANDEZ
No. IAB. 30416

PROFESIONAL RESPONSABLE DEL DISEÑO:
ING. YASSER ESPINOZA RIVERA
No. IAG. 33109

ARCHIVO: //DIBUJO2022/
LIMON CIUDAD PUERTO
/CHITA-ENVACO.DWG

CONTENIDO:
**PLANTA - PERFIL
ACERA Y CORDON
DE CAÑO**

ESCALA INDICADA	FECHA NOVIEMBRE 2022	LAMINA 21/66
--------------------	-------------------------	-----------------