
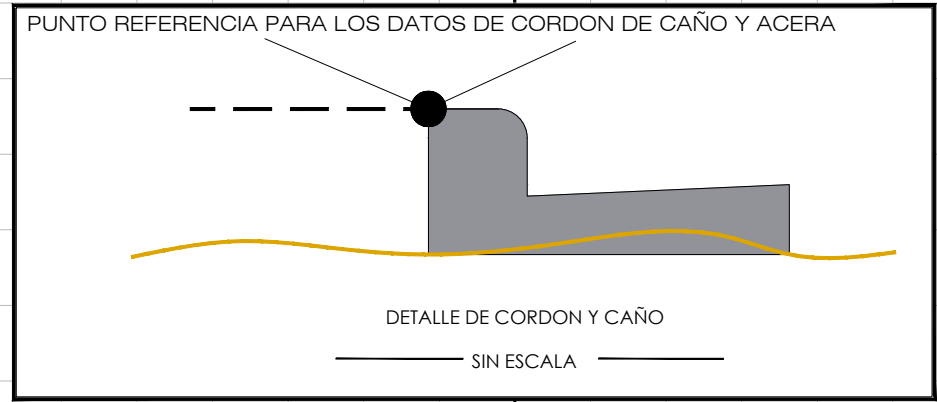
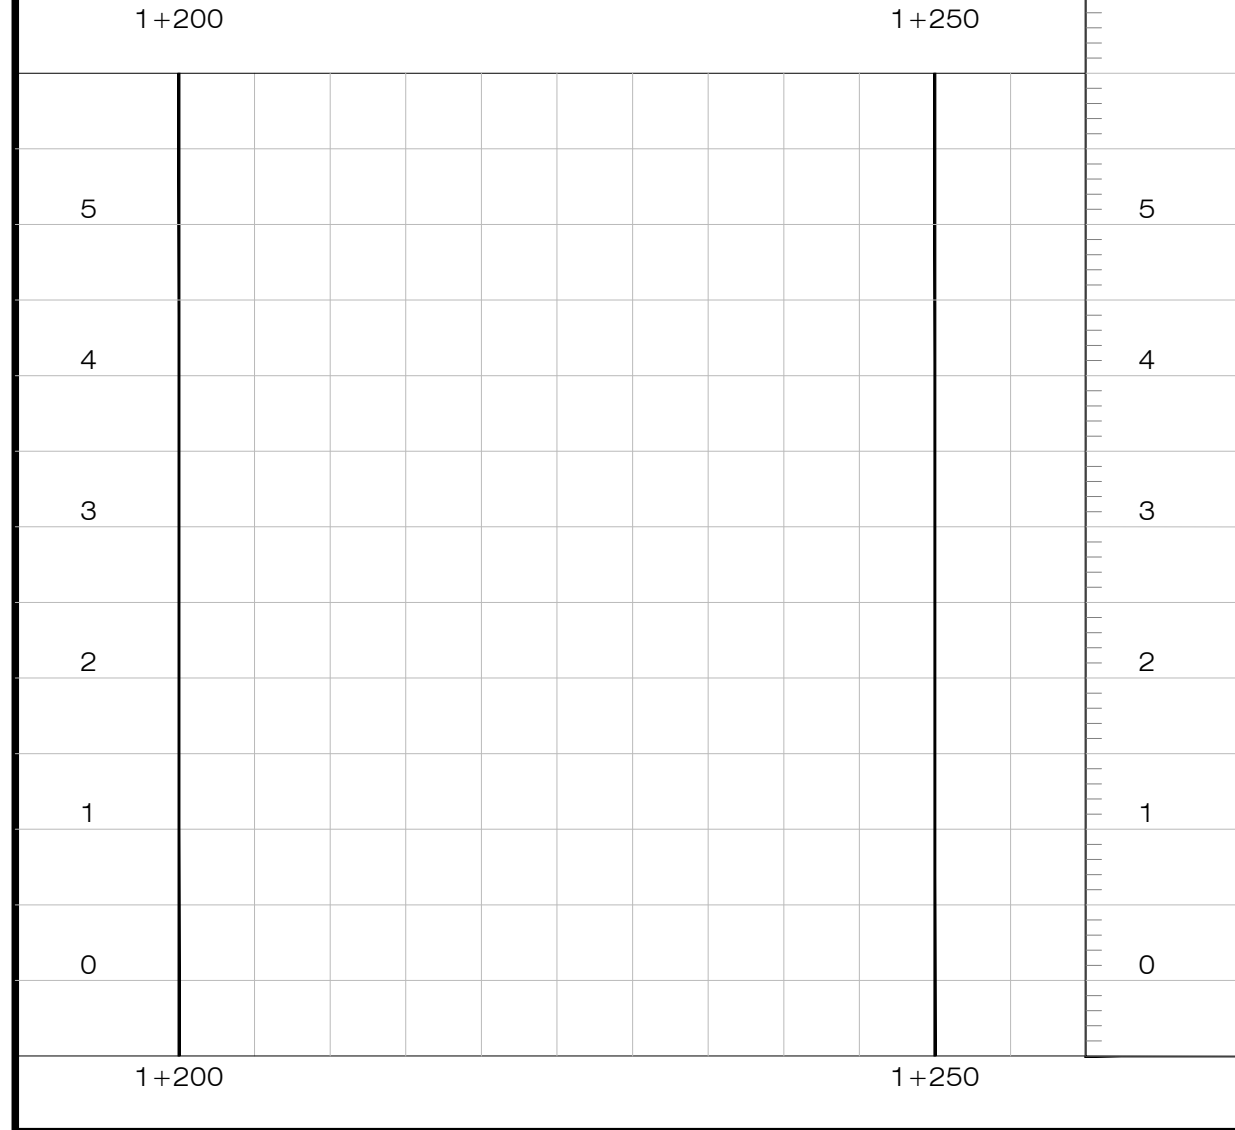
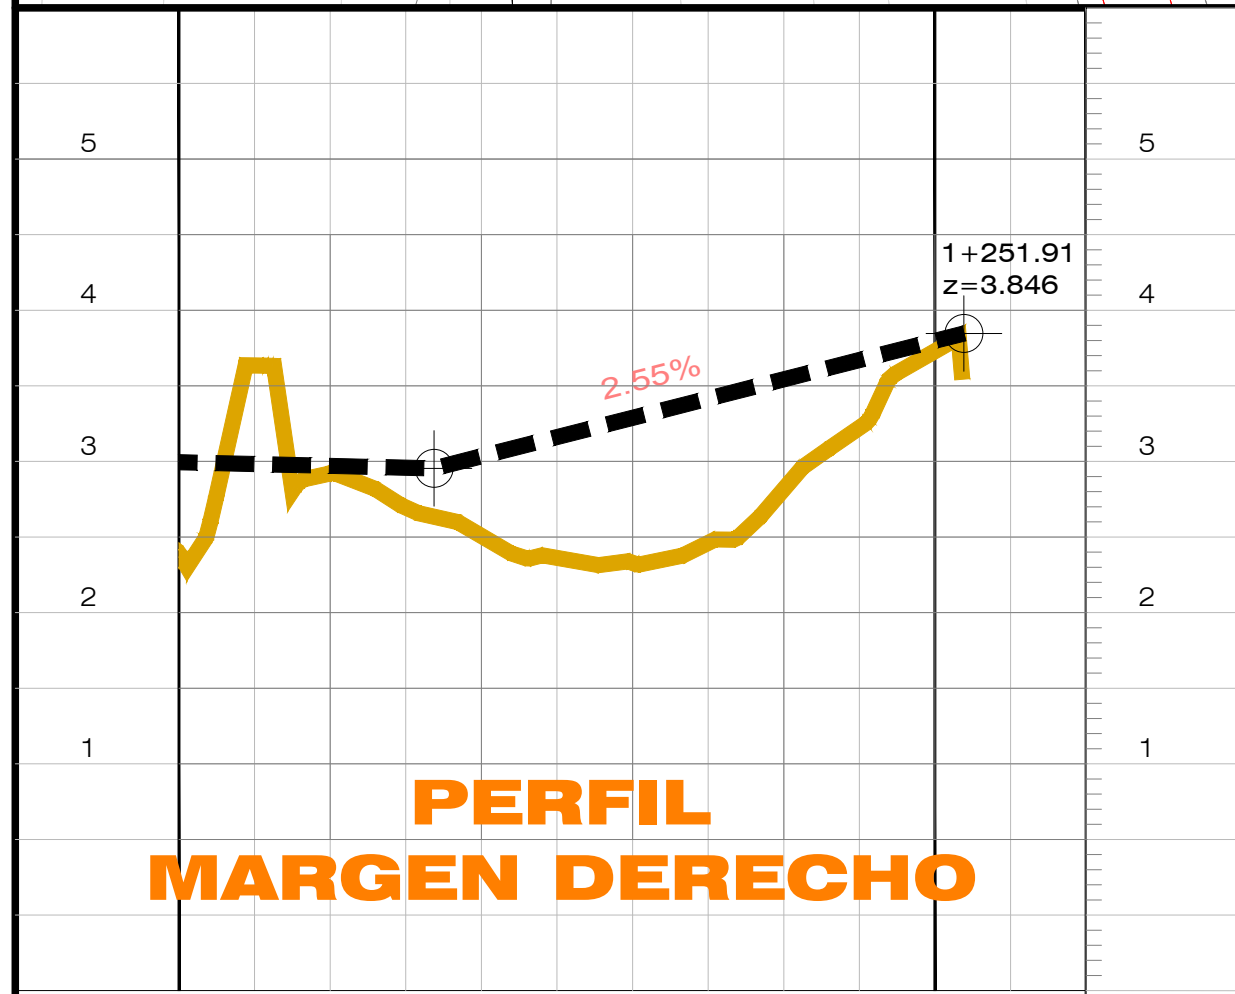


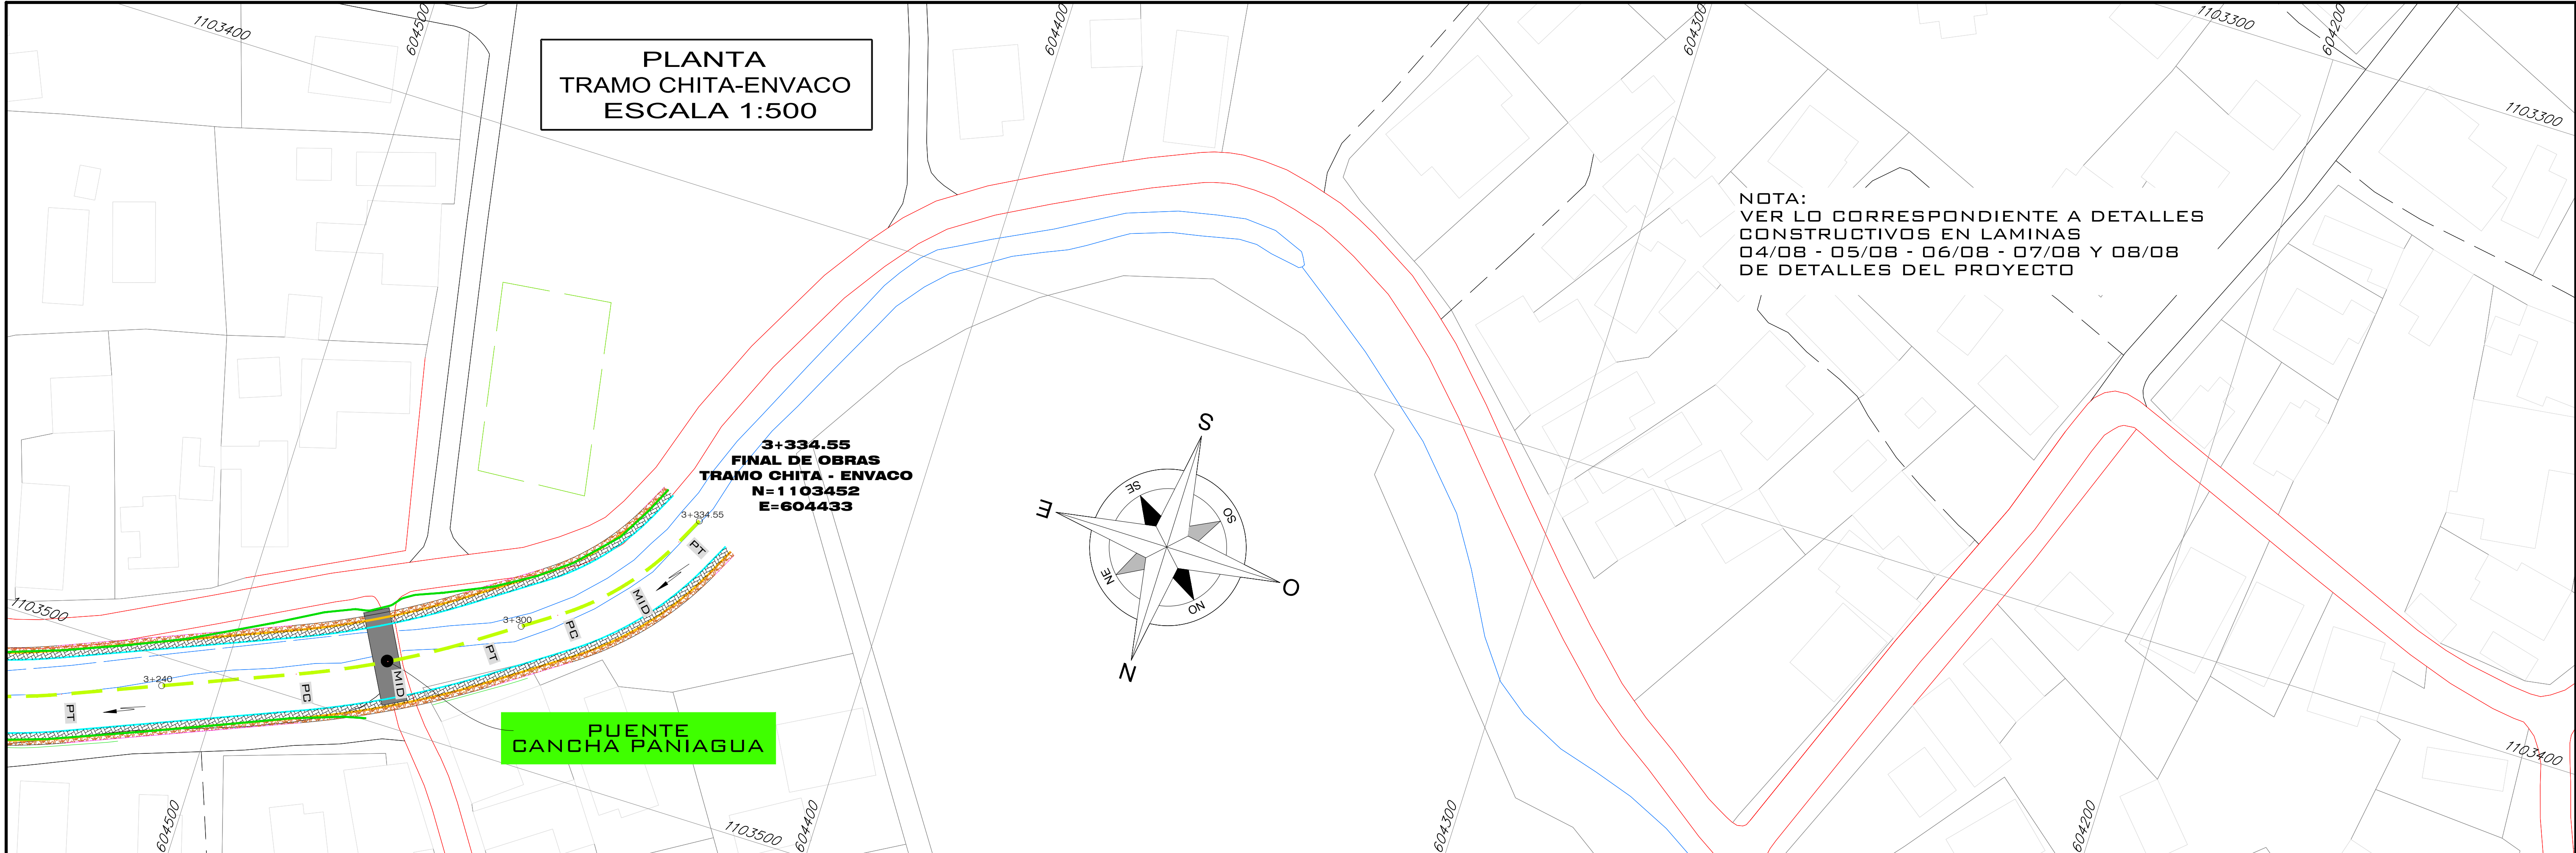

PROYECTO:
PROYECTO
SISTEMA CONTROL DE
INUNDACION
TRAMO CHITA-ENVACO

PROPIETARIO:
SENARA
CEDULA JURIDICA: 3-007-042041-11

SITA EN: BARRIO QUINTO
PROVINCIA 7° LIMON CANTON 1° LIMON DISTRITO 1° LIMON

INFORMACION REGISTRO PUBLICO:
O (CERO)
TERRENOS PUBLICOS

DIBUJO: A. ZUÑIGA

PROFESIONAL RESPONSABLE DEL DISEÑO:
ING. REBEDA VARGAS FERNANDEZ
No. IAB. 30416

PROFESIONAL RESPONSABLE DEL DISEÑO:
ING. YASSER ESPINOZA RIVERA
No. IAB. 33109

ARCHIVO: //DIBUJO2022/
LIMON CIUDAD PUERTO
/CHITA-ENVACO.DWG

CONTENIDO:
PLANTA - PERFIL
ACERA Y CORDON
DE CAÑO

ESCALA INDICADA FECHA NOVIEMBRE 2022 LAMINA 24/66