


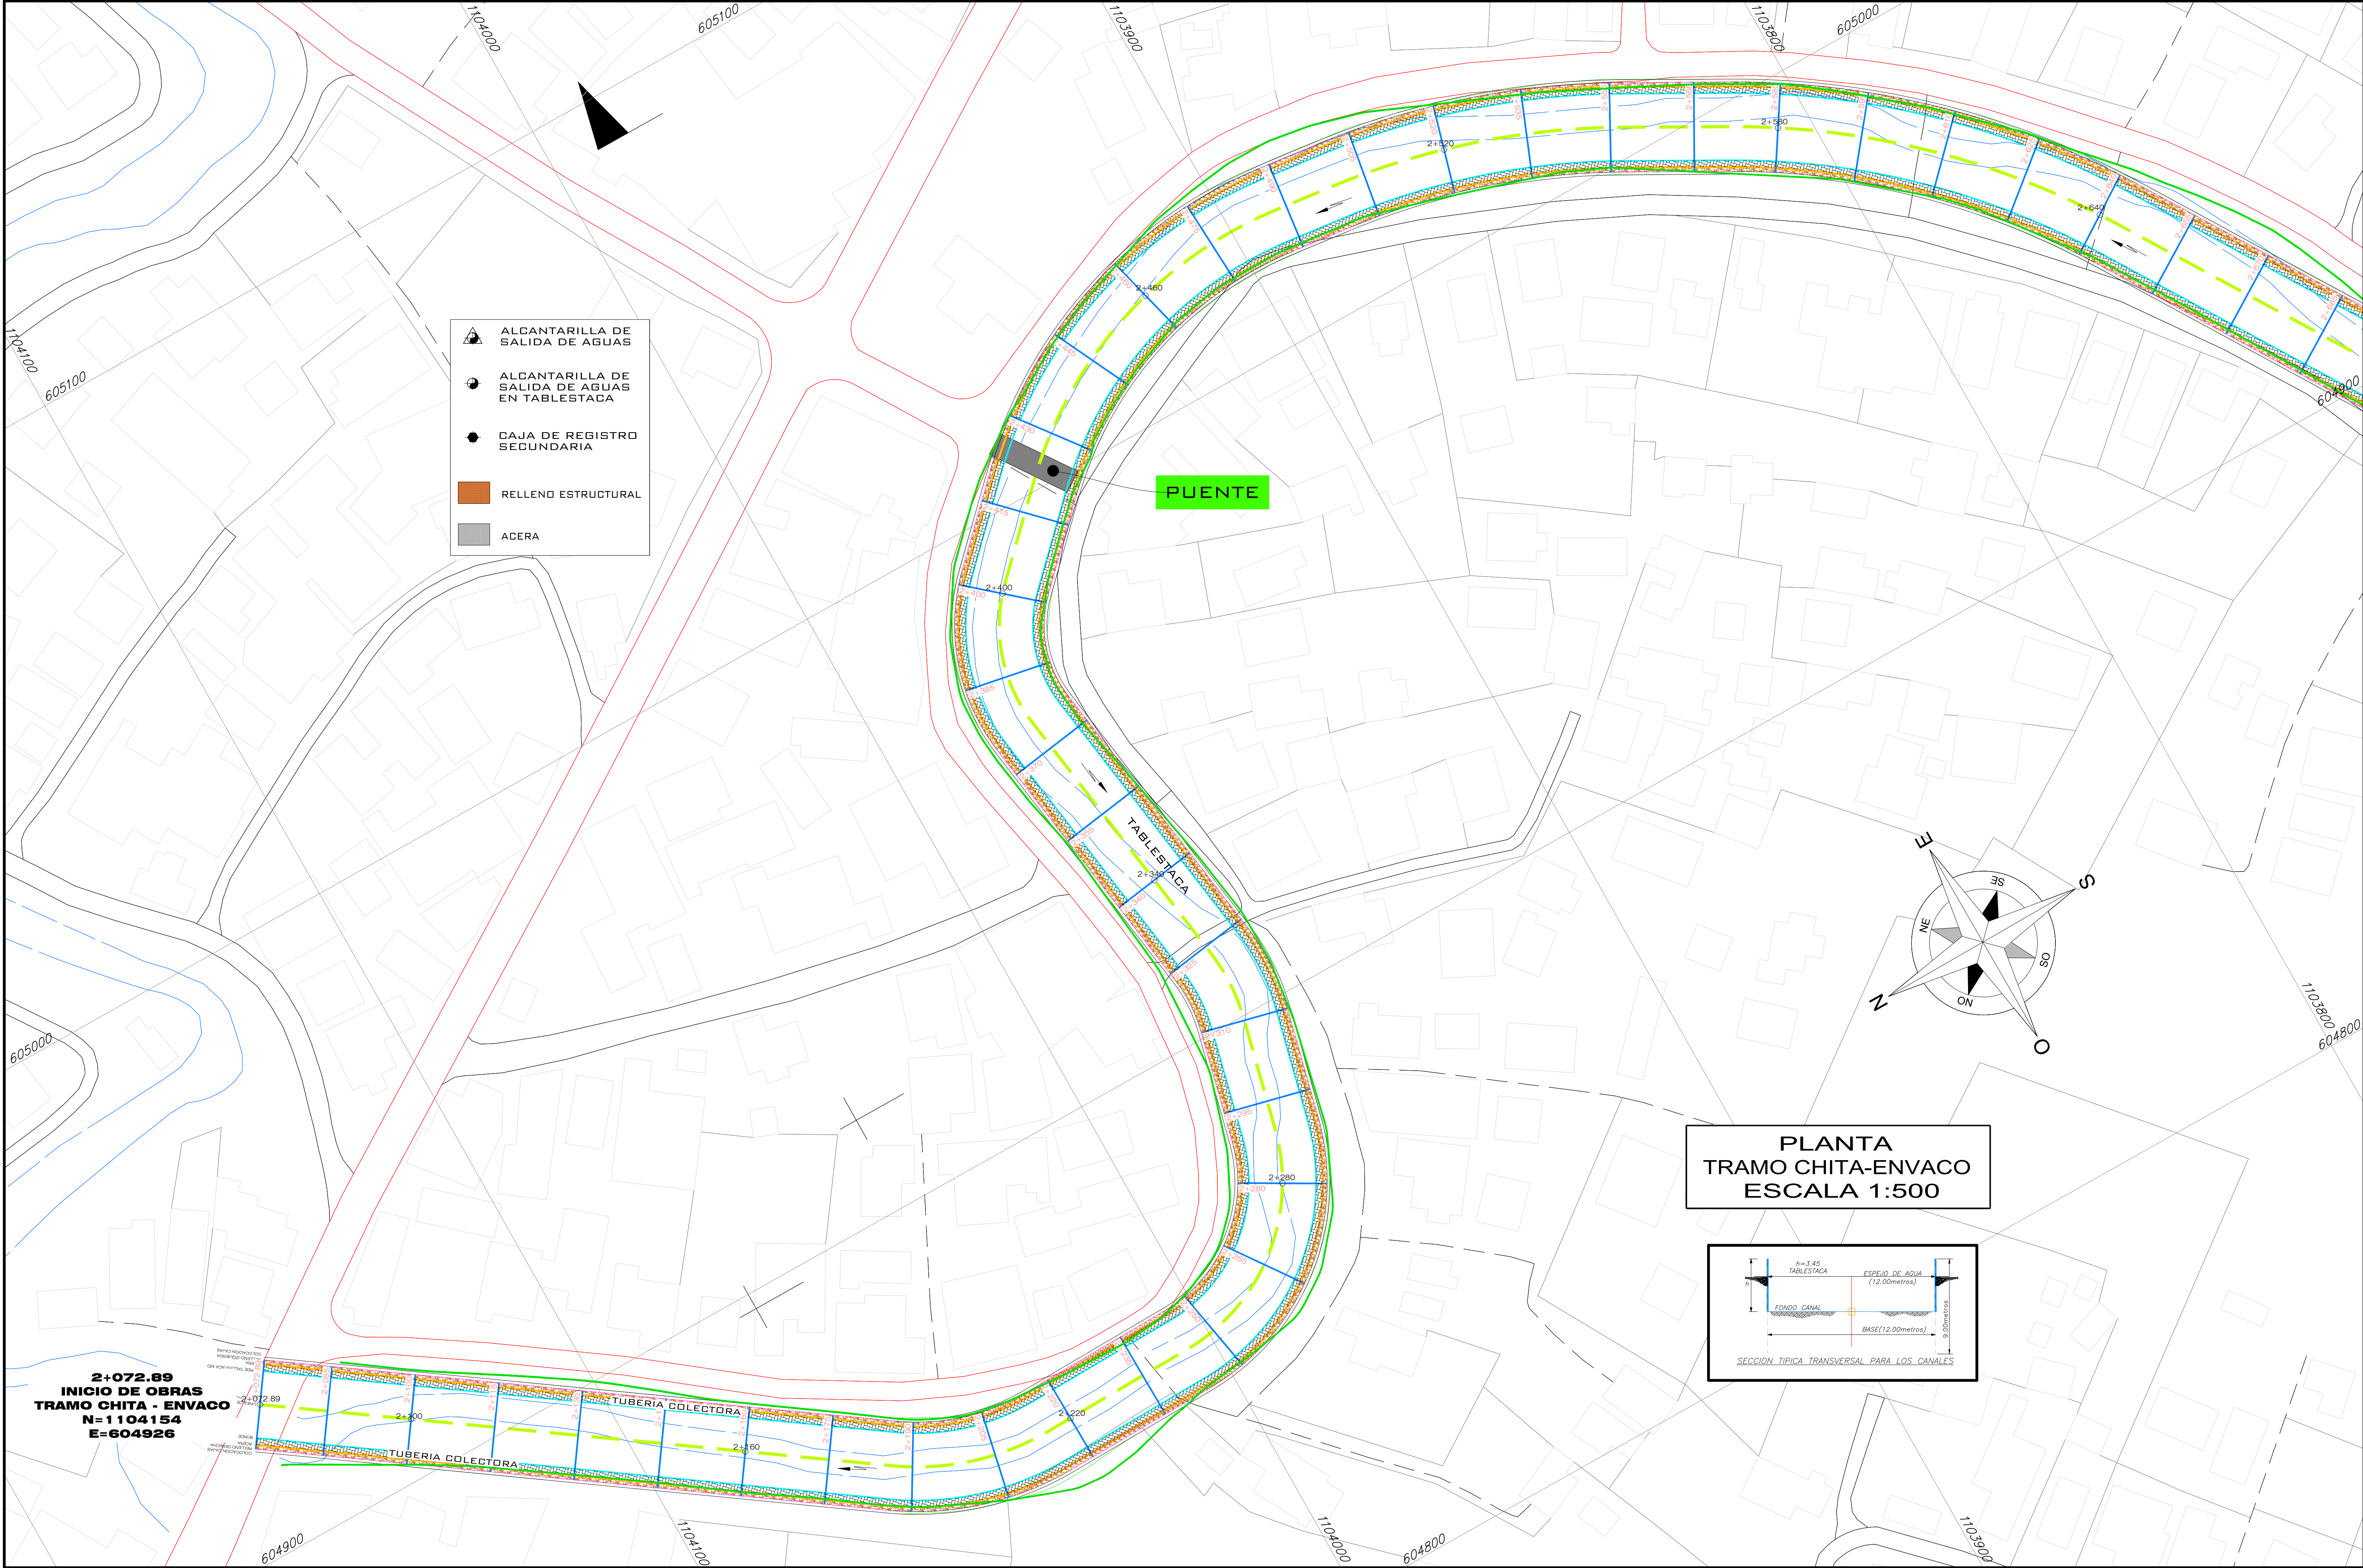

PROYECTO:

PROYECTO SISTEMA CONTROL DE INUNDACION TRAMO CHITA-ENVACO

PROPIETARIO:

SENARA
CEDULA JURIDICA: 3-007-042041-11

SITA EN:	BARRIO QUINTO		
PROVINCIA	CANTON	DISTRITO	
7 ^o LIMON	1 ^o LIMON	1 ^o LIMON	

INFORMACION REGISTRO PUBLICO:

0 (CERO)
TERRENOS PUBLICOS

DIBUJO: A.ZURIGA

PROFESIONAL RESPONSABLE DEL DISEÑO:

ING. REBECA VARGAS FERNANDEZ
NO. IAB. 30416

PROFESIONAL RESPONSABLE DEL DISEÑO:

ING. YASSER ESPINOZA RIVERA
NO. IAB. 33109

ARCHIVO: //DIBUJO2022/
LIMON CIUDAD PUERTO
/CHITA-ENVACO.DWG

CONTENIDO:

PLANTA GENERAL DE SECCIONES

ESCALA INDICADA	FECHA NOVIEMBRE 2022	LAMINA 25/66
-----------------	-------------------------	-----------------