



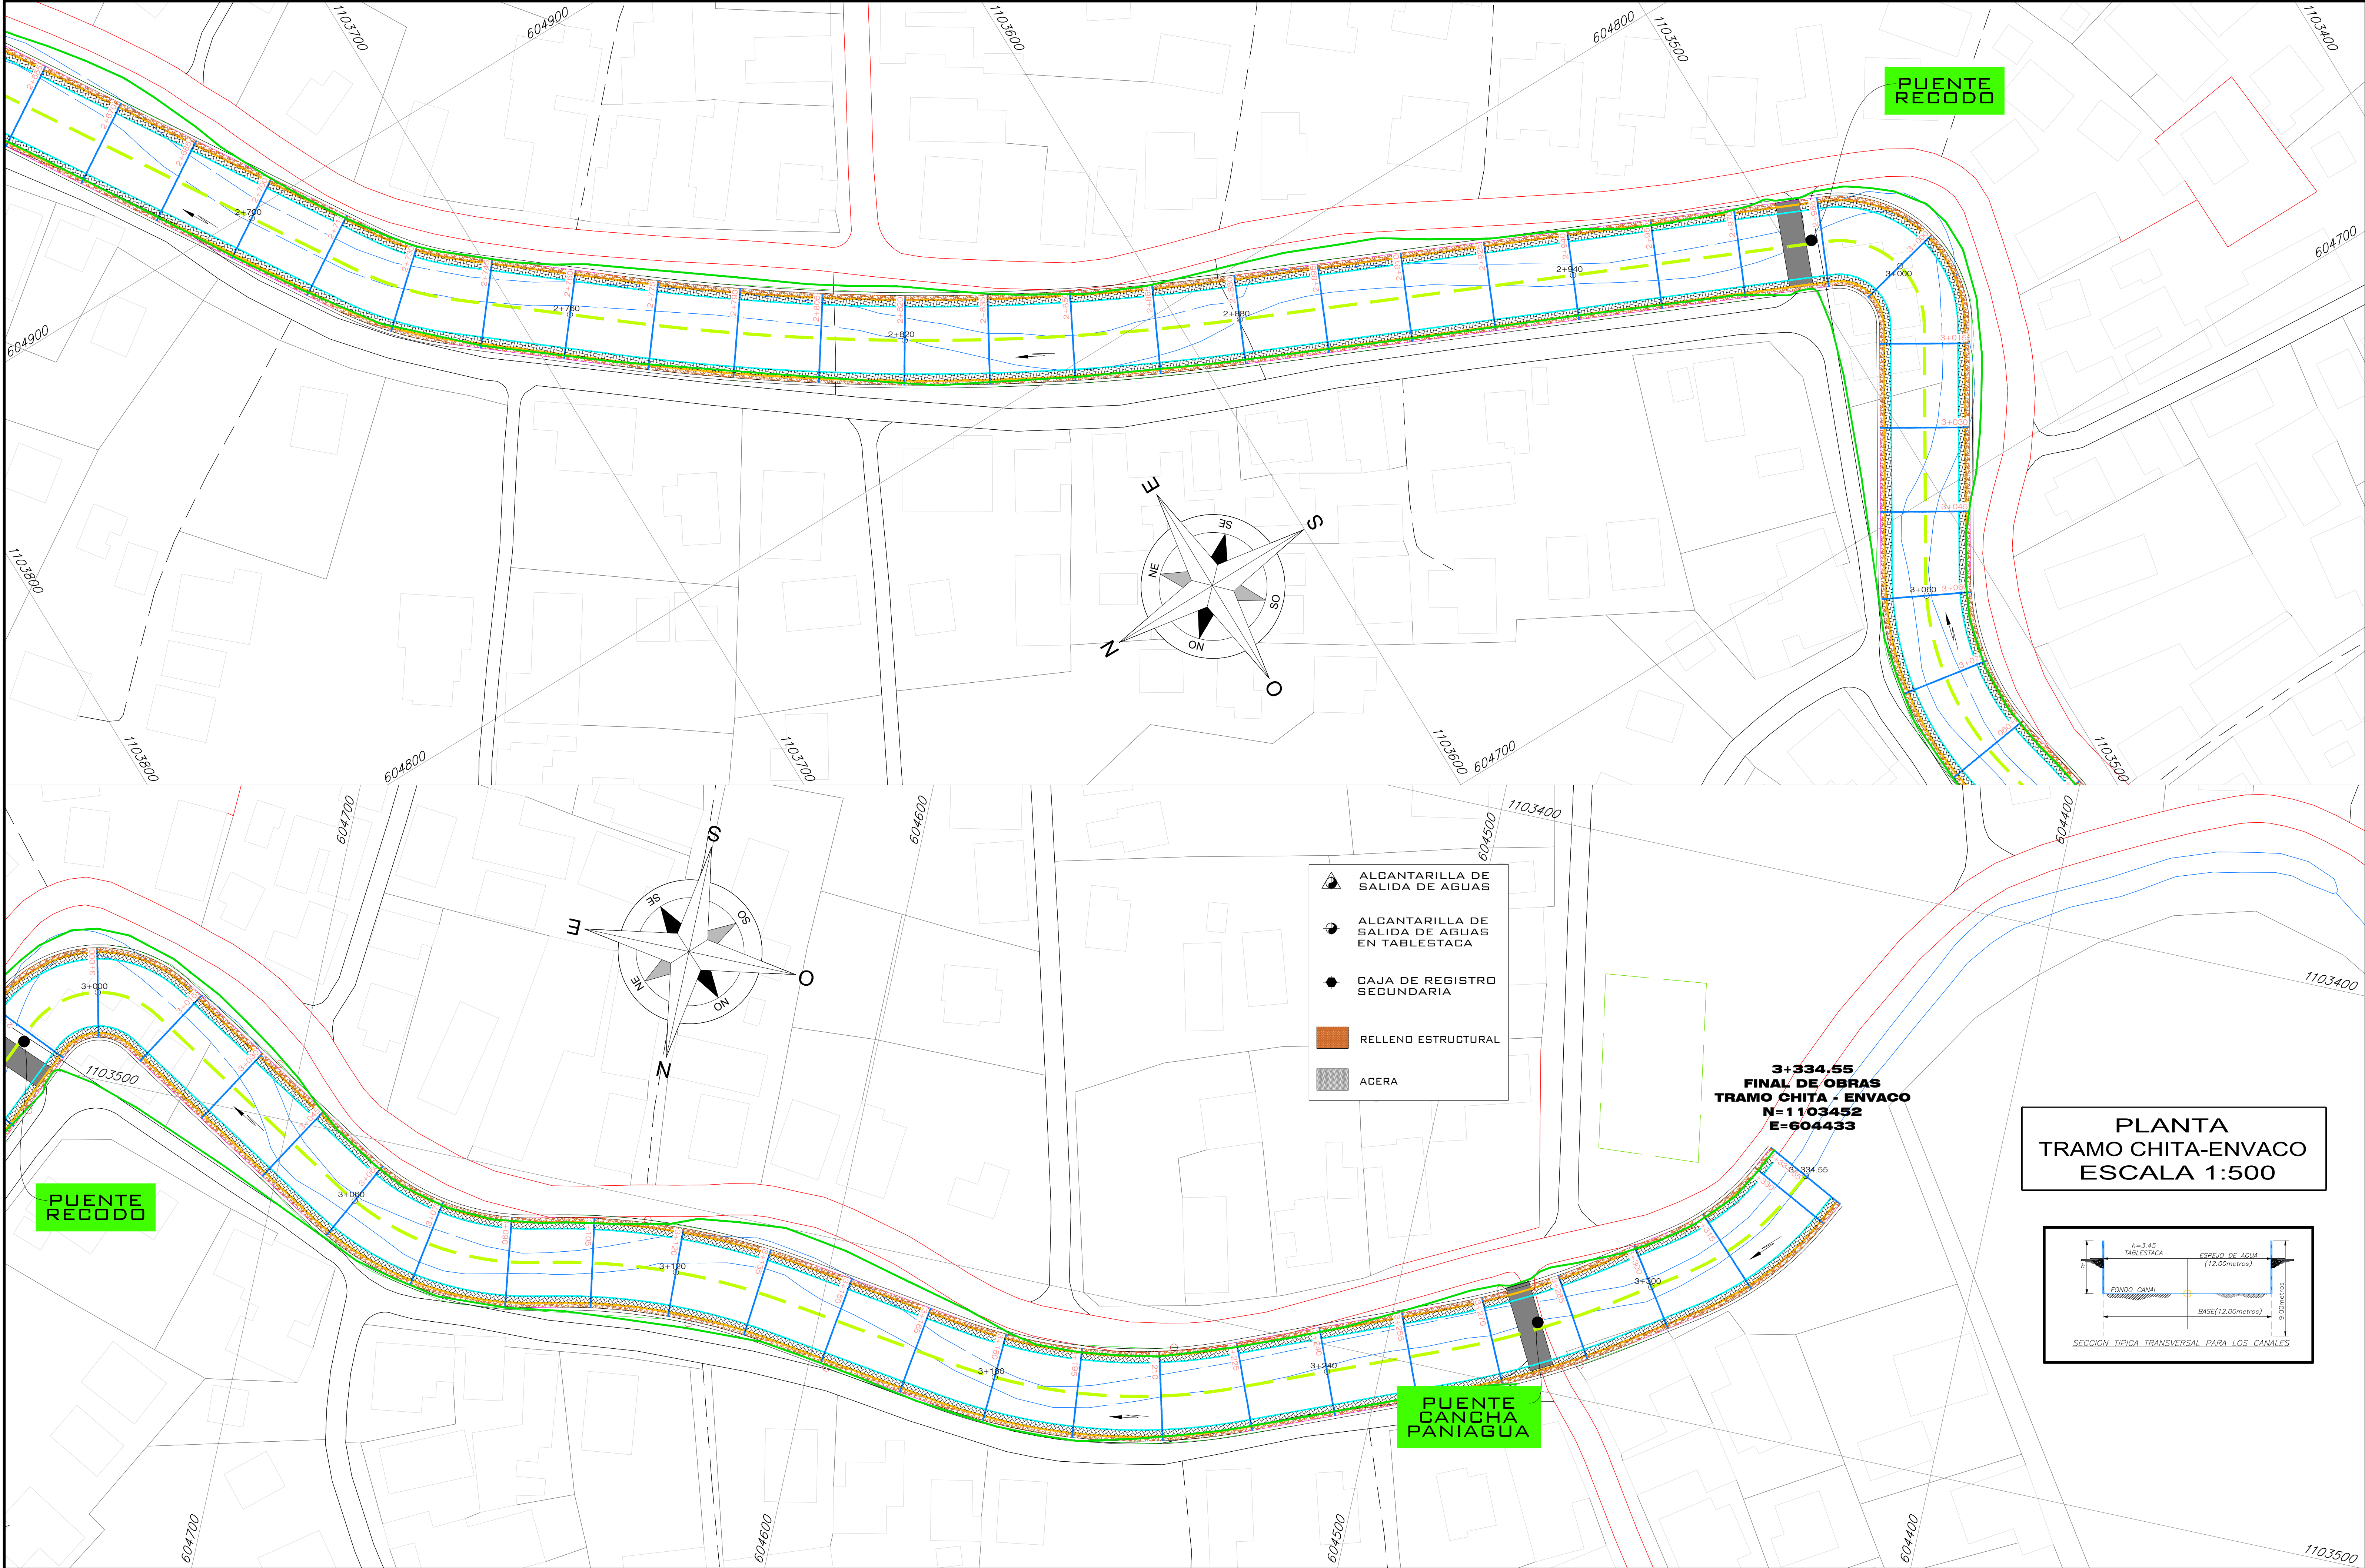

- ALCANTARILLA DE SALIDA DE AGUAS
- ALCANTARILLA DE SALIDA DE AGUAS EN TABLESTACA
- CAJA DE REGISTRO SECUNDARIA
- RELLENO ESTRUCTURAL
- ACERA

PLANTA  
TRAMO CHITA-ENVACO  
ESCALA 1:500

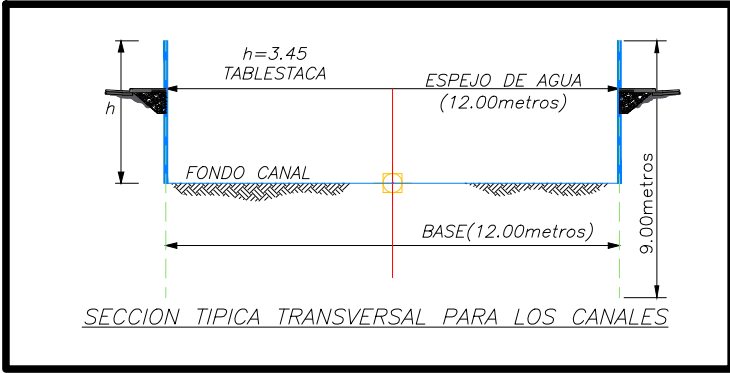

PROYECTO: **PROYECTO SISTEMA CONTROL DE INUNDACION AREA LIMONCITO**

PROPIETARIO: **SENARA**  
CEDULA JURIDICA: 3-007-042041-11

SITA EN: **BARRIO QUINTO**  
PROVINCIA: **CANTON** DISTRITO: **1º LIMON**

INFORMACION REGISTRO PUBLICO: **0 (CERO)**  
TERRENOS PUBLICOS

DIBUJO: A.ZURIGA

PROFESIONAL RESPONSABLE DEL DISEÑO: **ING. REBECA VARGAS FERNANDEZ**  
NO. IAB. 30416

PROFESIONAL RESPONSABLE DEL DISEÑO: **ING. YASSER ESPINOZA RIVERA**  
NO. IAB. 33109

ARCHIVO: //DIBUJOS2021/  
LIMON CIUDAD PUERTO  
/LIMONCITO.DWG

CONTENIDO: **PLANTA GENERAL DE SECCIONES**

ESCALA INDICADA: **NOVIEMBRE 2022** LAMINA: **26/66**