


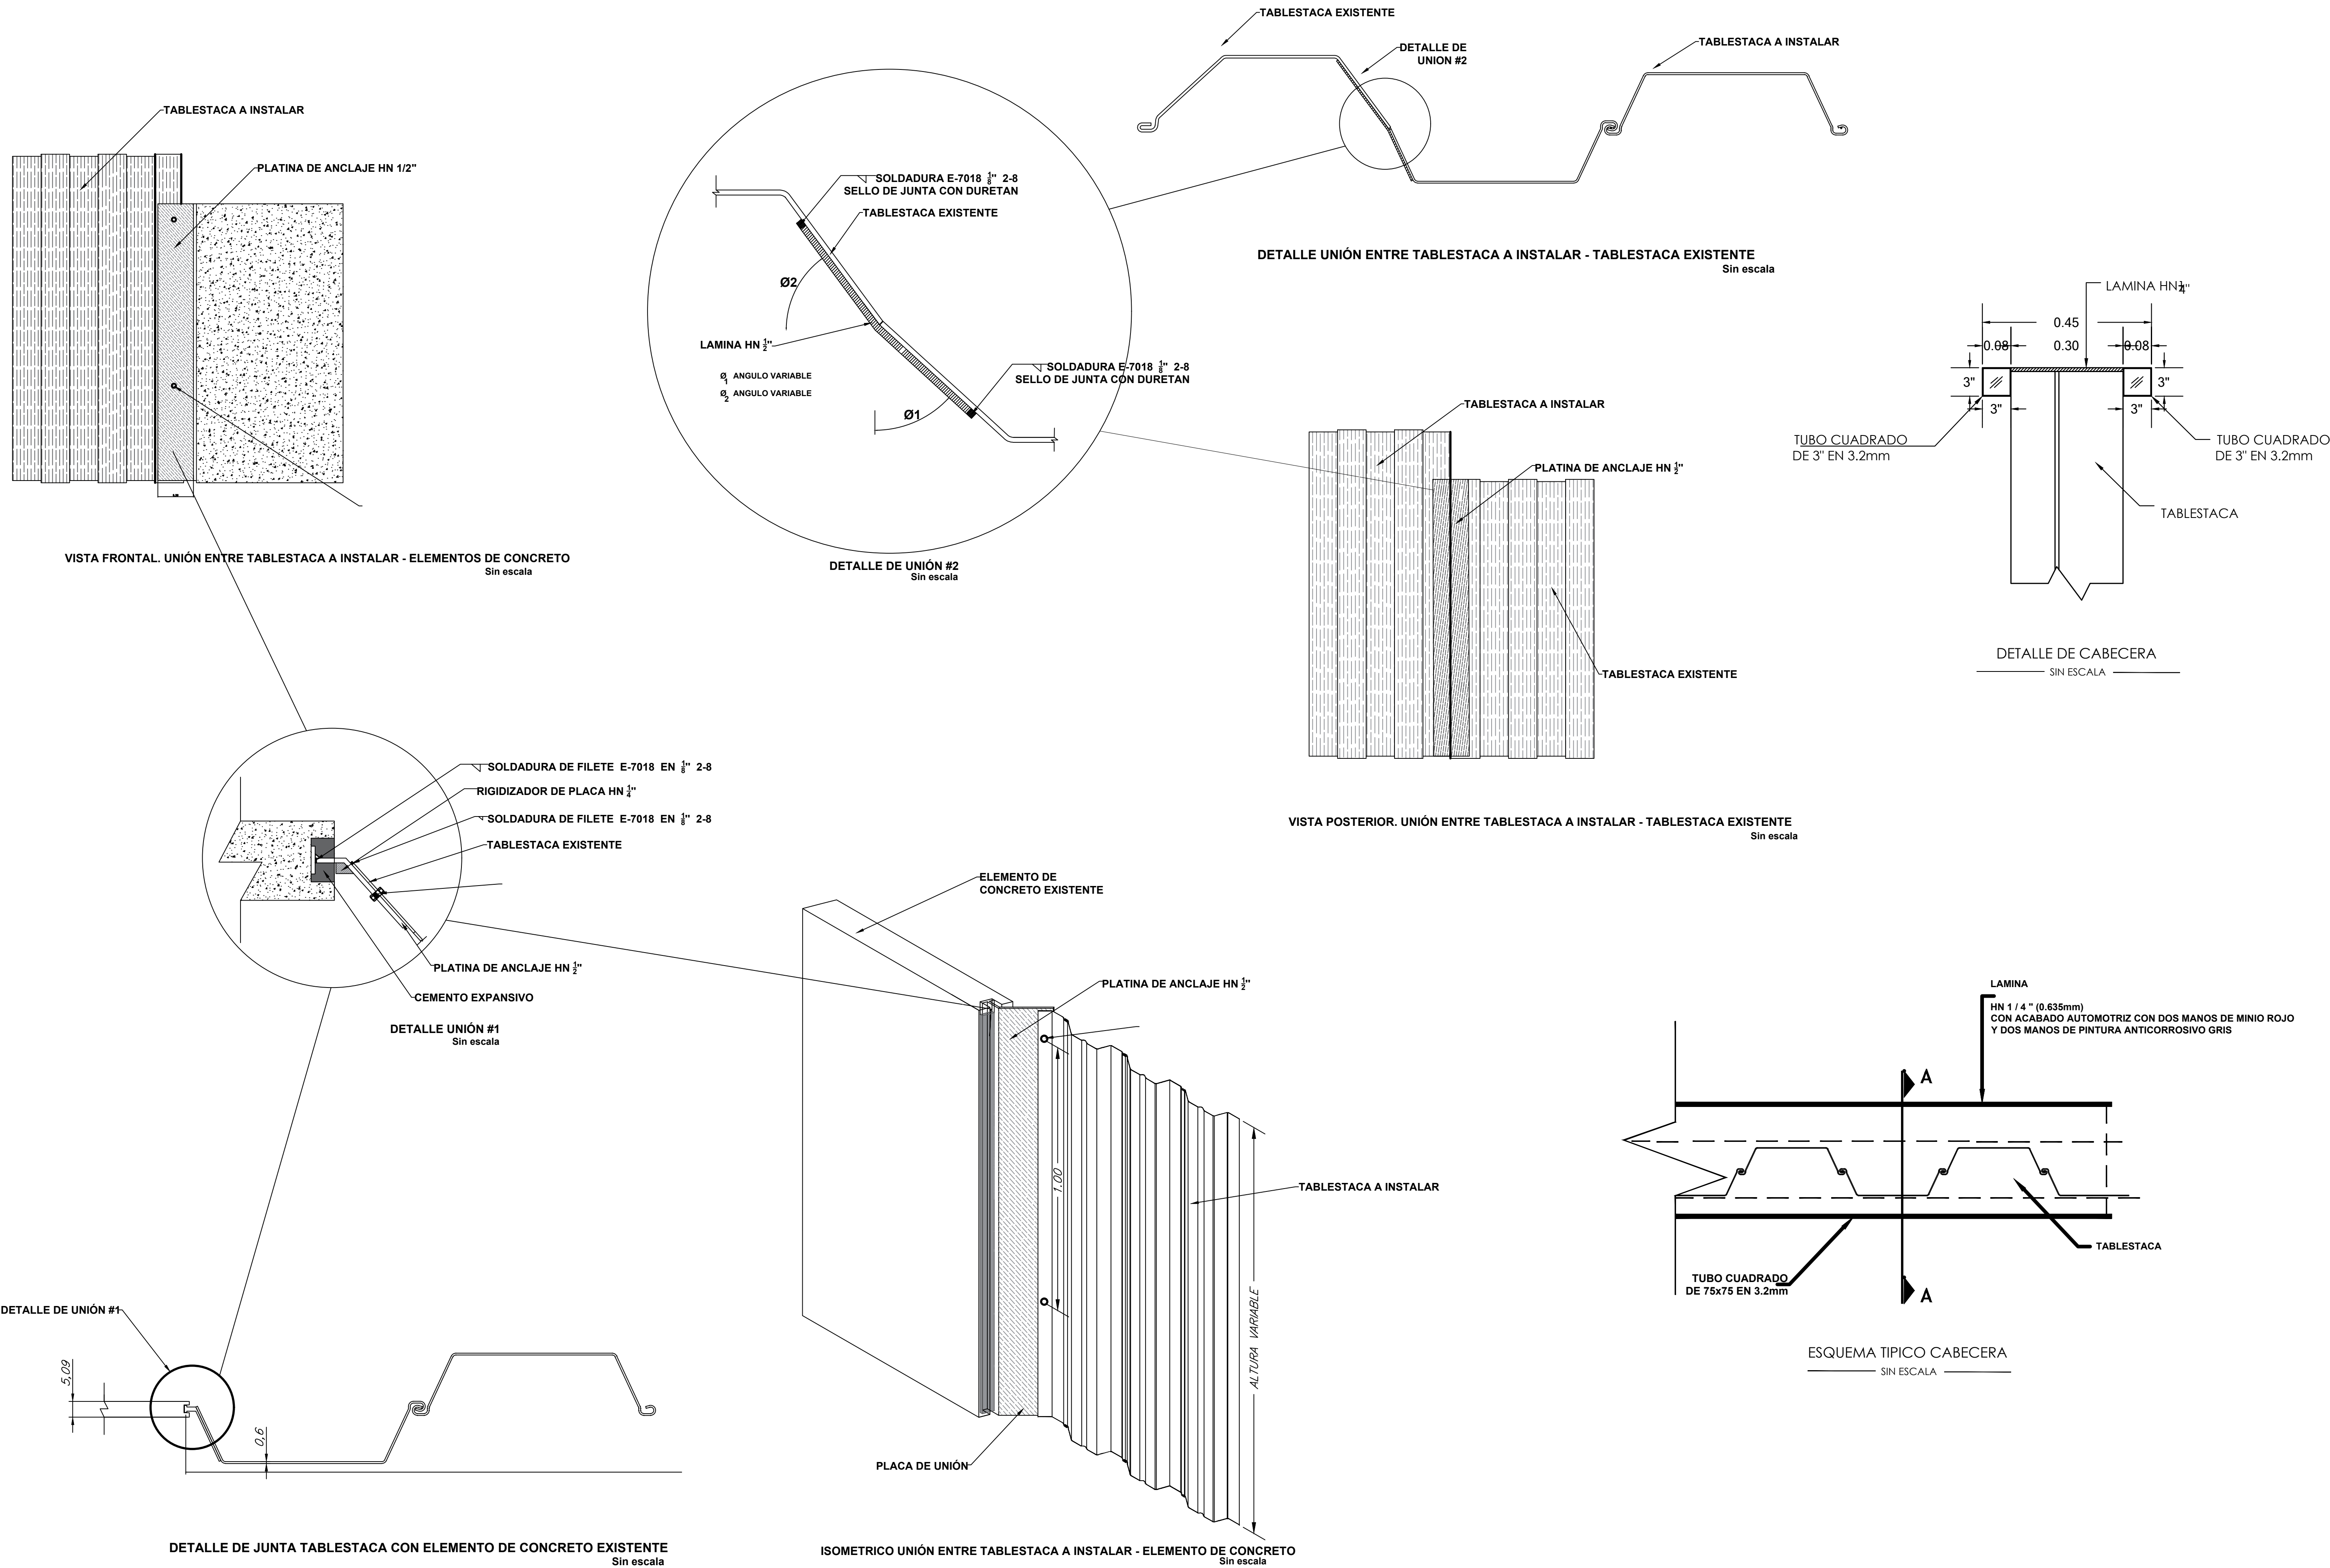

PROYECTO:
PROYECTO SISTEMA CONTROL DE INUNDACION AREA LIMONCITO

PROPIETARIO:
SENARA
CEDULA JURIDICA: 3-007-042041-11

SITA EN:	BARRIO QUINTO		
PROVINCIA	CANTON	DISTRITO	
7 ^o LIMON	1 ^o LIMON	1 ^o LIMON	

INFORMACION REGISTRO PUBLICO:
0 (CERO)
TERRENOS PUBLICOS

DIBUJO: A.ZUÑIGA

PROFESIONAL RESPONSABLE DEL DISEÑO:
ING. REBECA VARGAS FERNANDEZ
No. IAB. 30416

PROFESIONAL RESPONSABLE DEL DISEÑO:
ING. YASSER ESPINOZA RIVERA
No. IAB. 33109

ARCHIVO: //DIBUJO2022/
LIMON CIUDAD PUERTO
/DETALLES/DET_TABLESTACA.DWG

CONTENIDO:
DETALLES DE TABLESTACA

ESCALA INDICADA	FECHA NOVIEMBRE 2022	LAMINA 08/08
--------------------	-------------------------	-----------------